


Novastruct - bouwdetail 037

Buitenwand met deuropening en verdiepingsvloer
(bovenaansluiting langsgevel)

GT70 S Steellook deur - binnendraaiend



Bouwdetail gebaseerd op: Rc wand $\geq 4,7 \text{ m}^2 \cdot \text{K/W}$ U-kozijn* qv10-waarde $\leq 0,4 \text{ dm}^3/\text{s per m}^2$

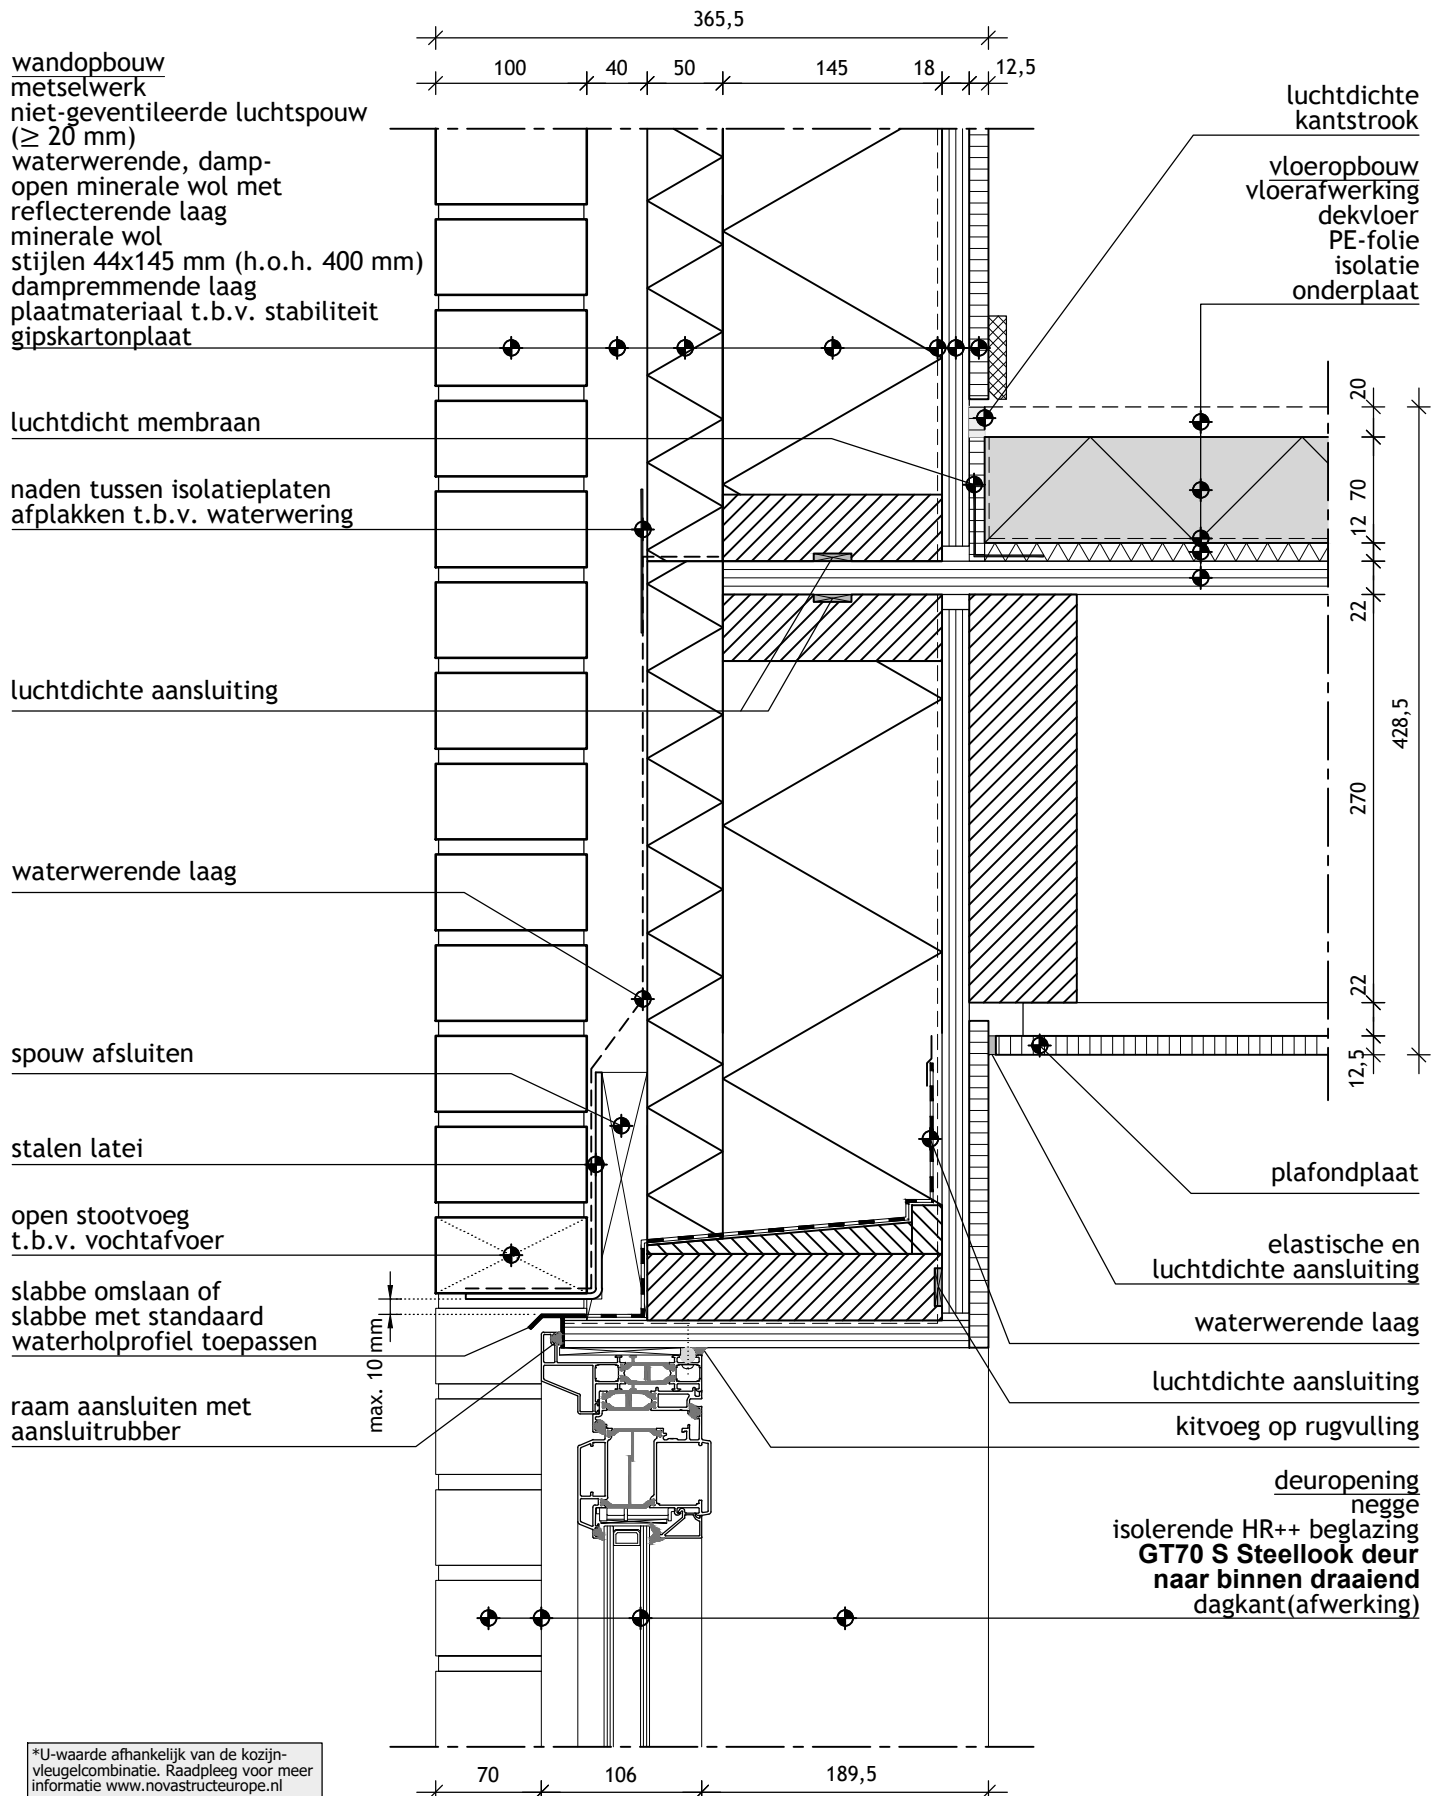

*U-waarde afhankelijk van de kozijn-
vleugelcombinatie. Raadpleeg voor meer
informatie www.novastructeurope.nl