
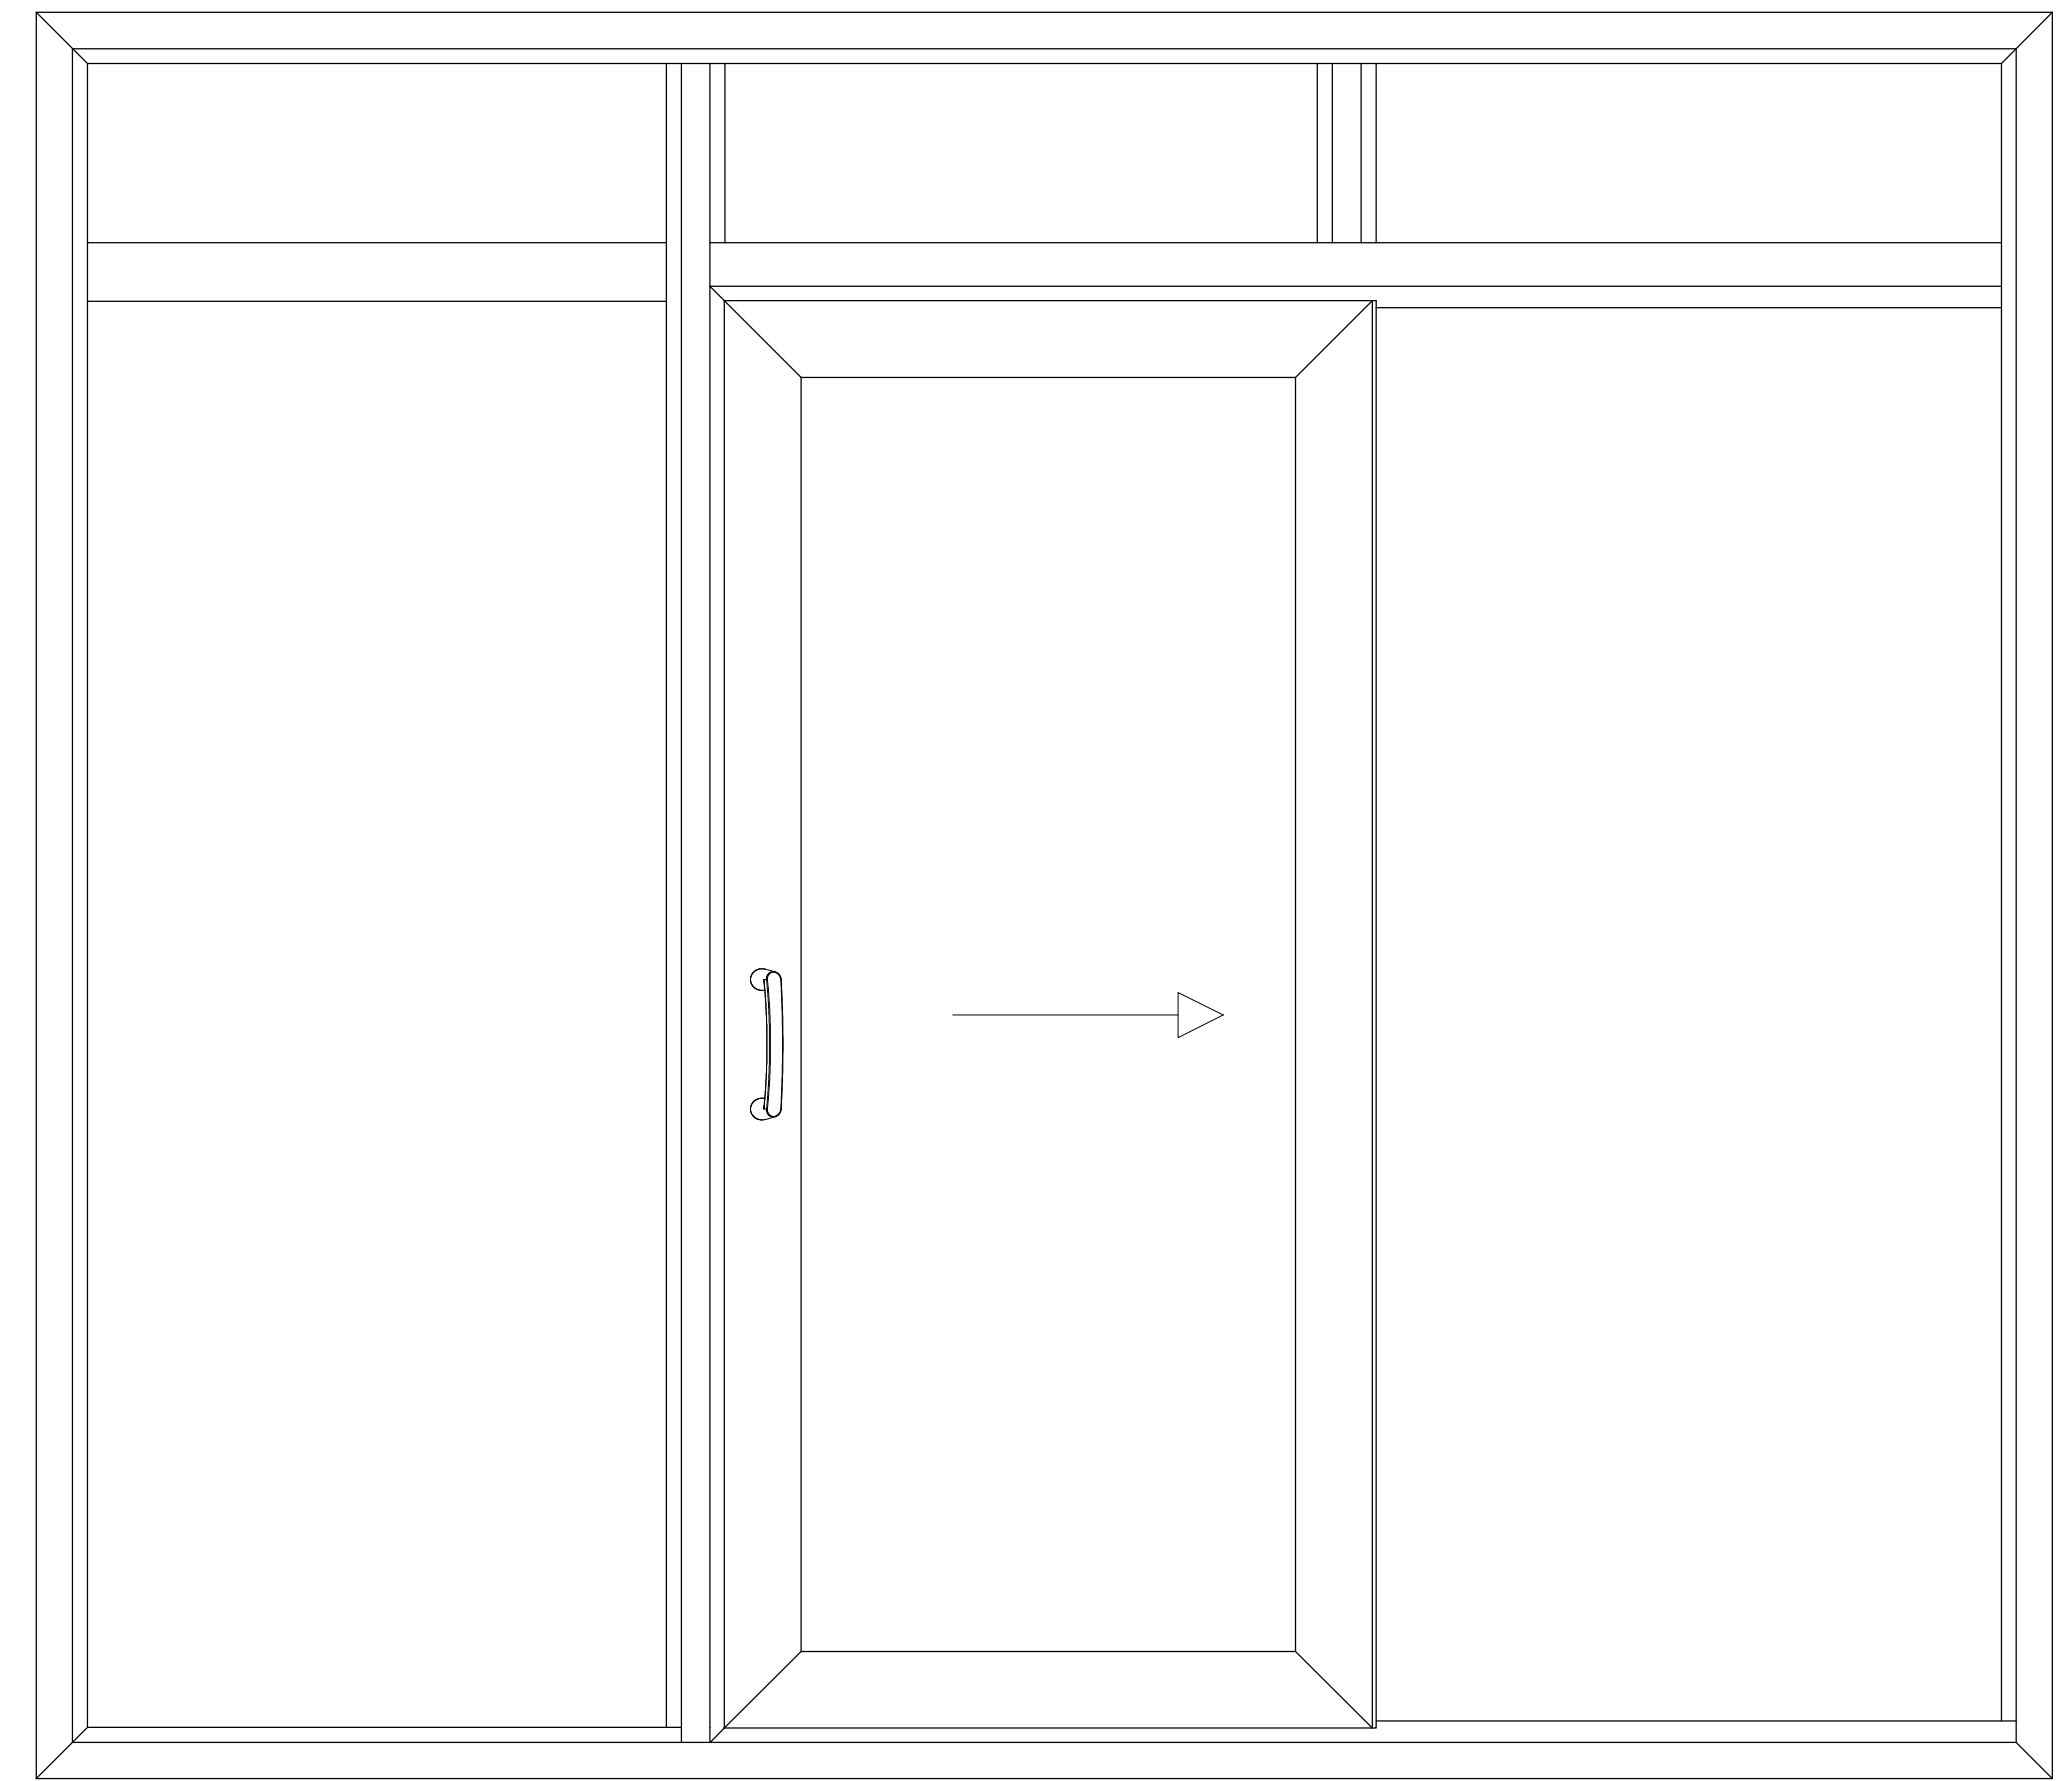
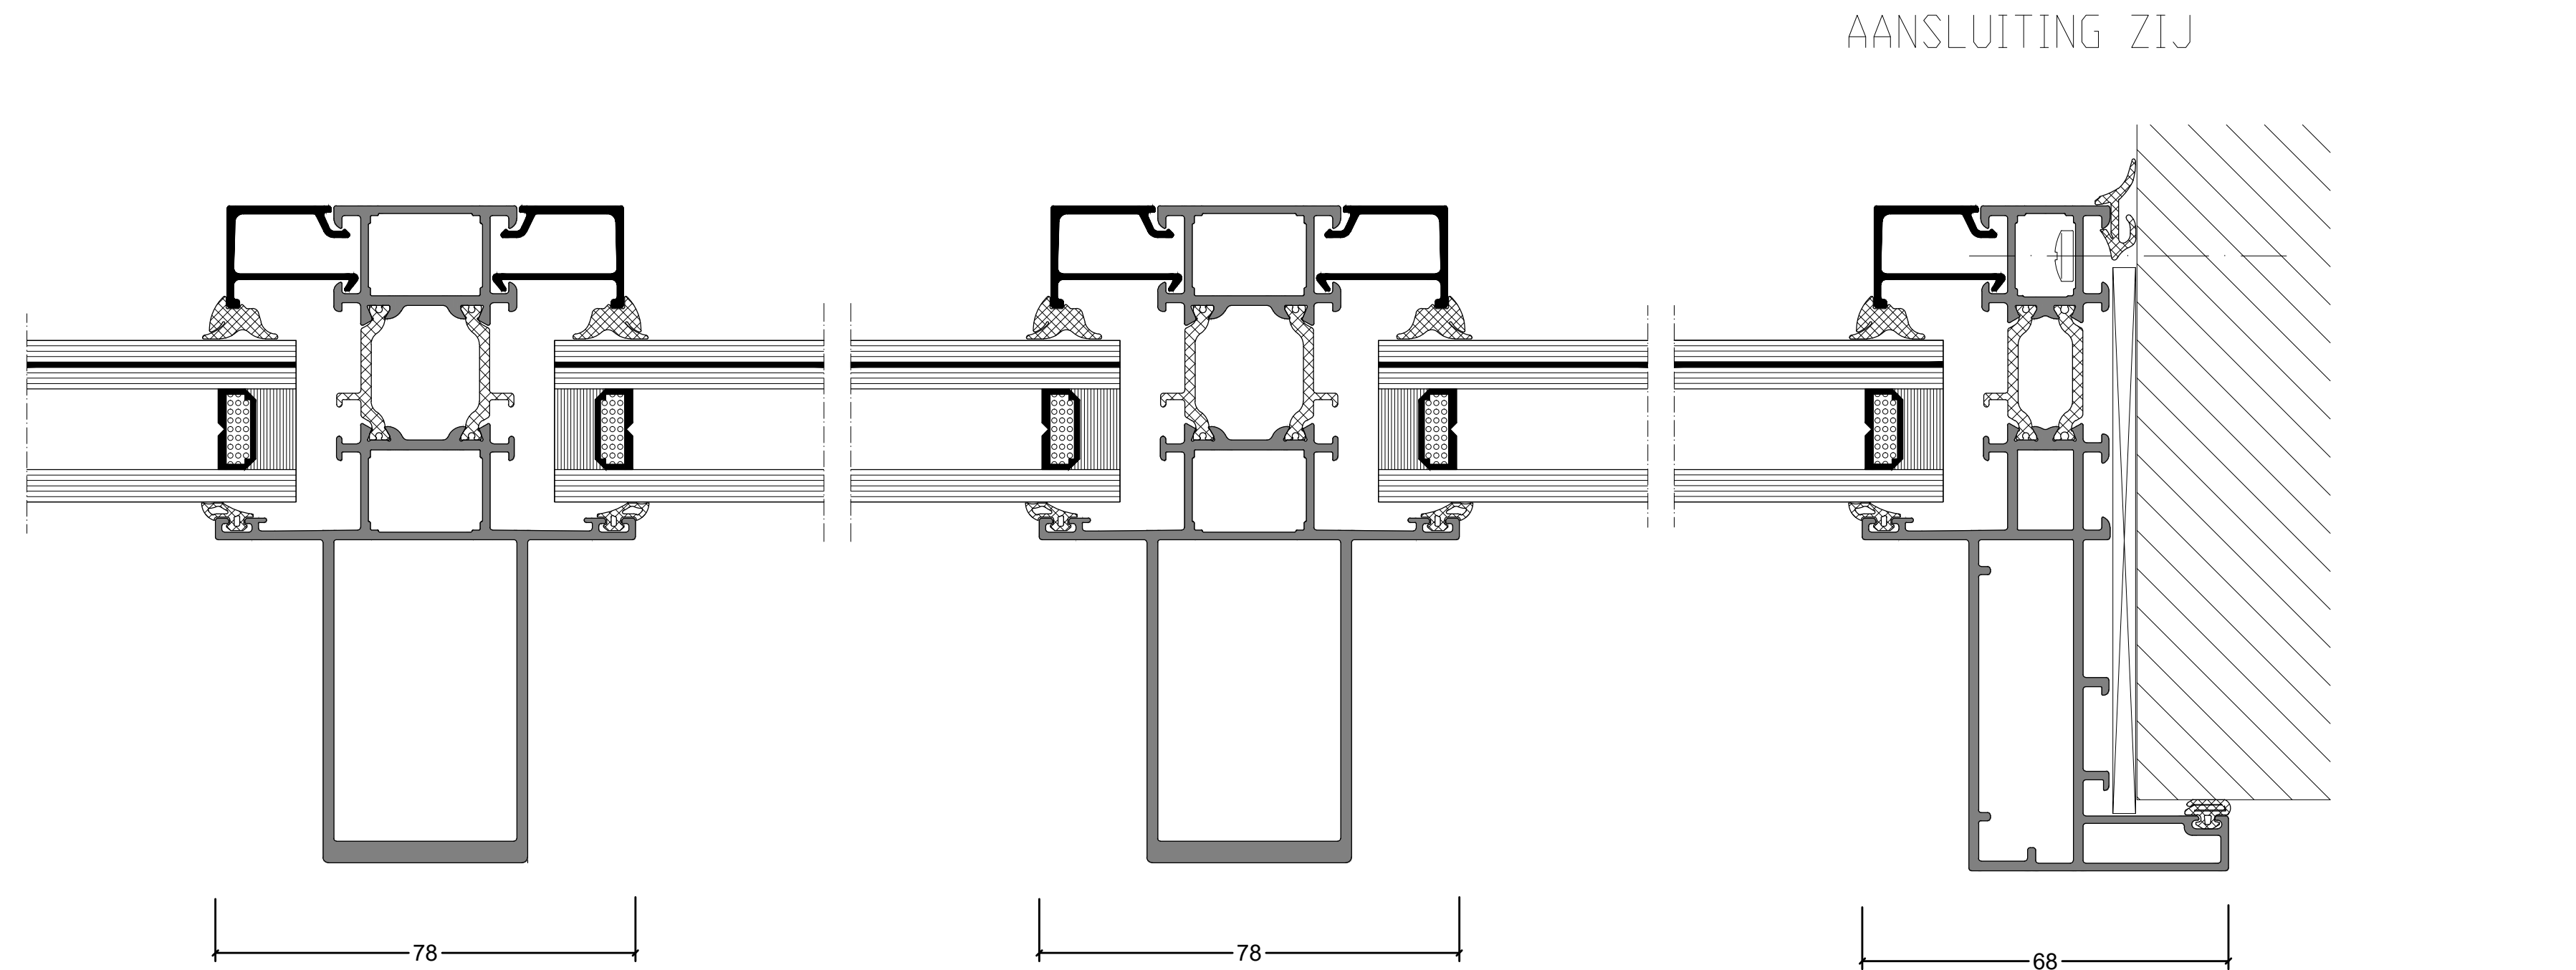
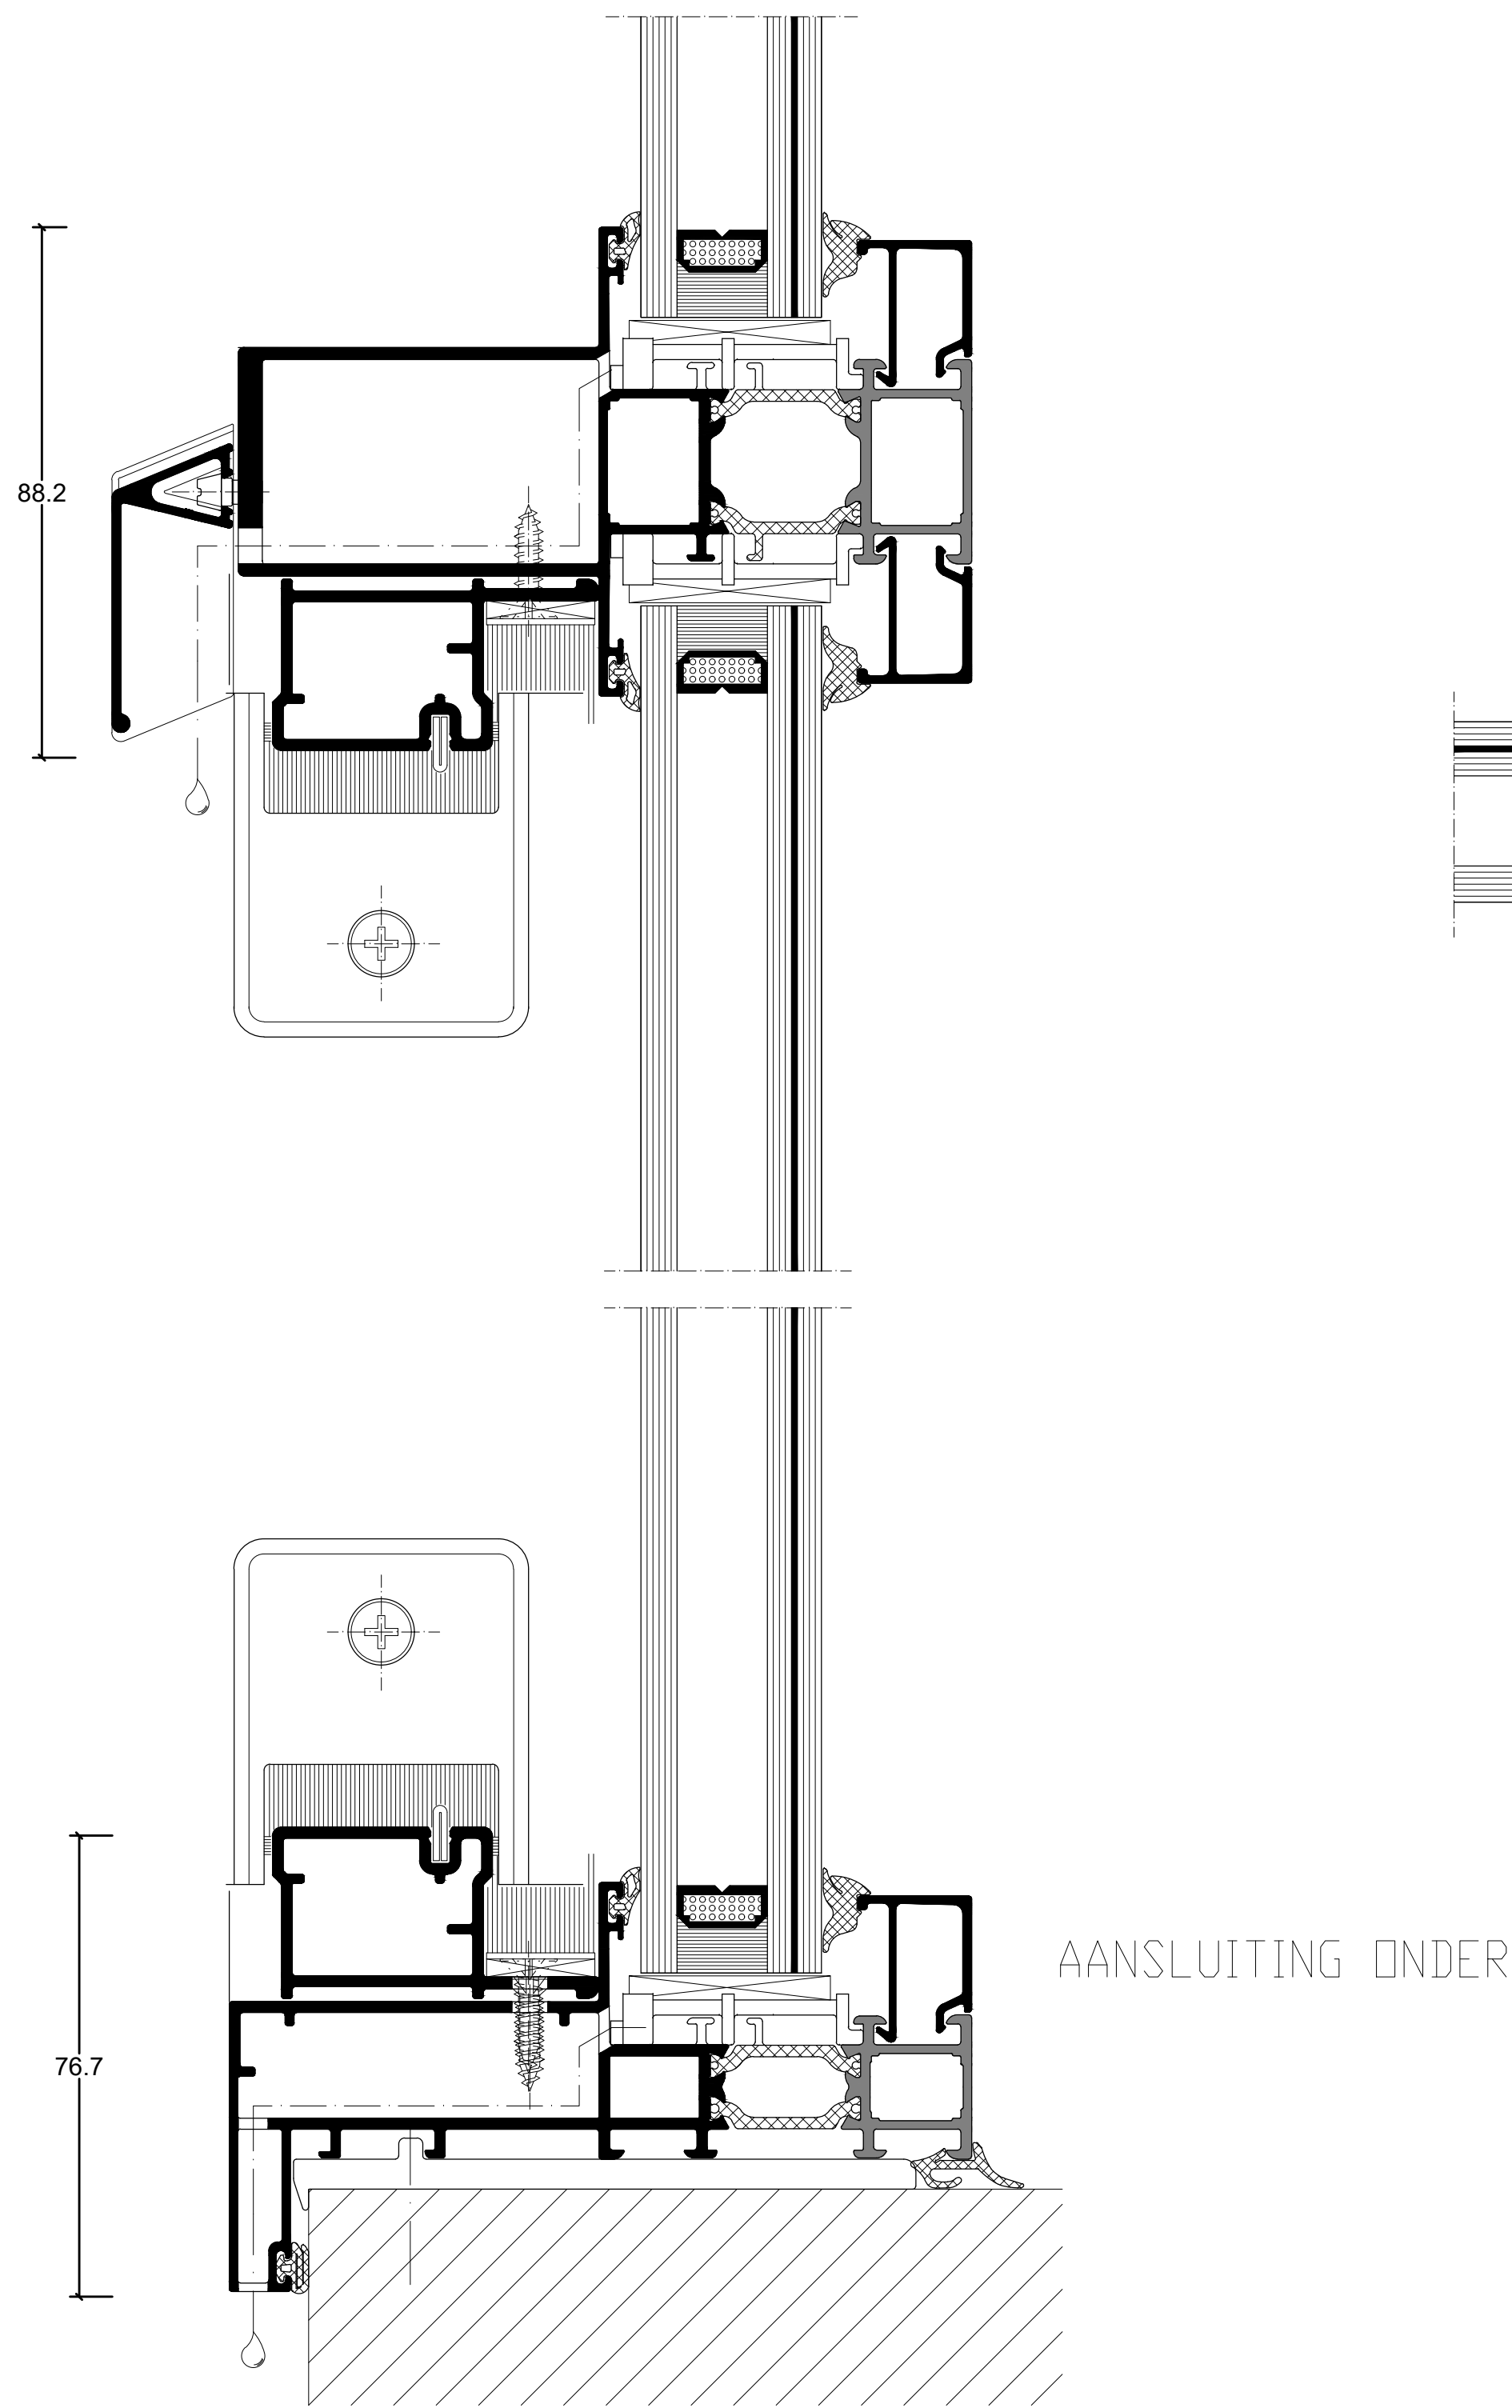
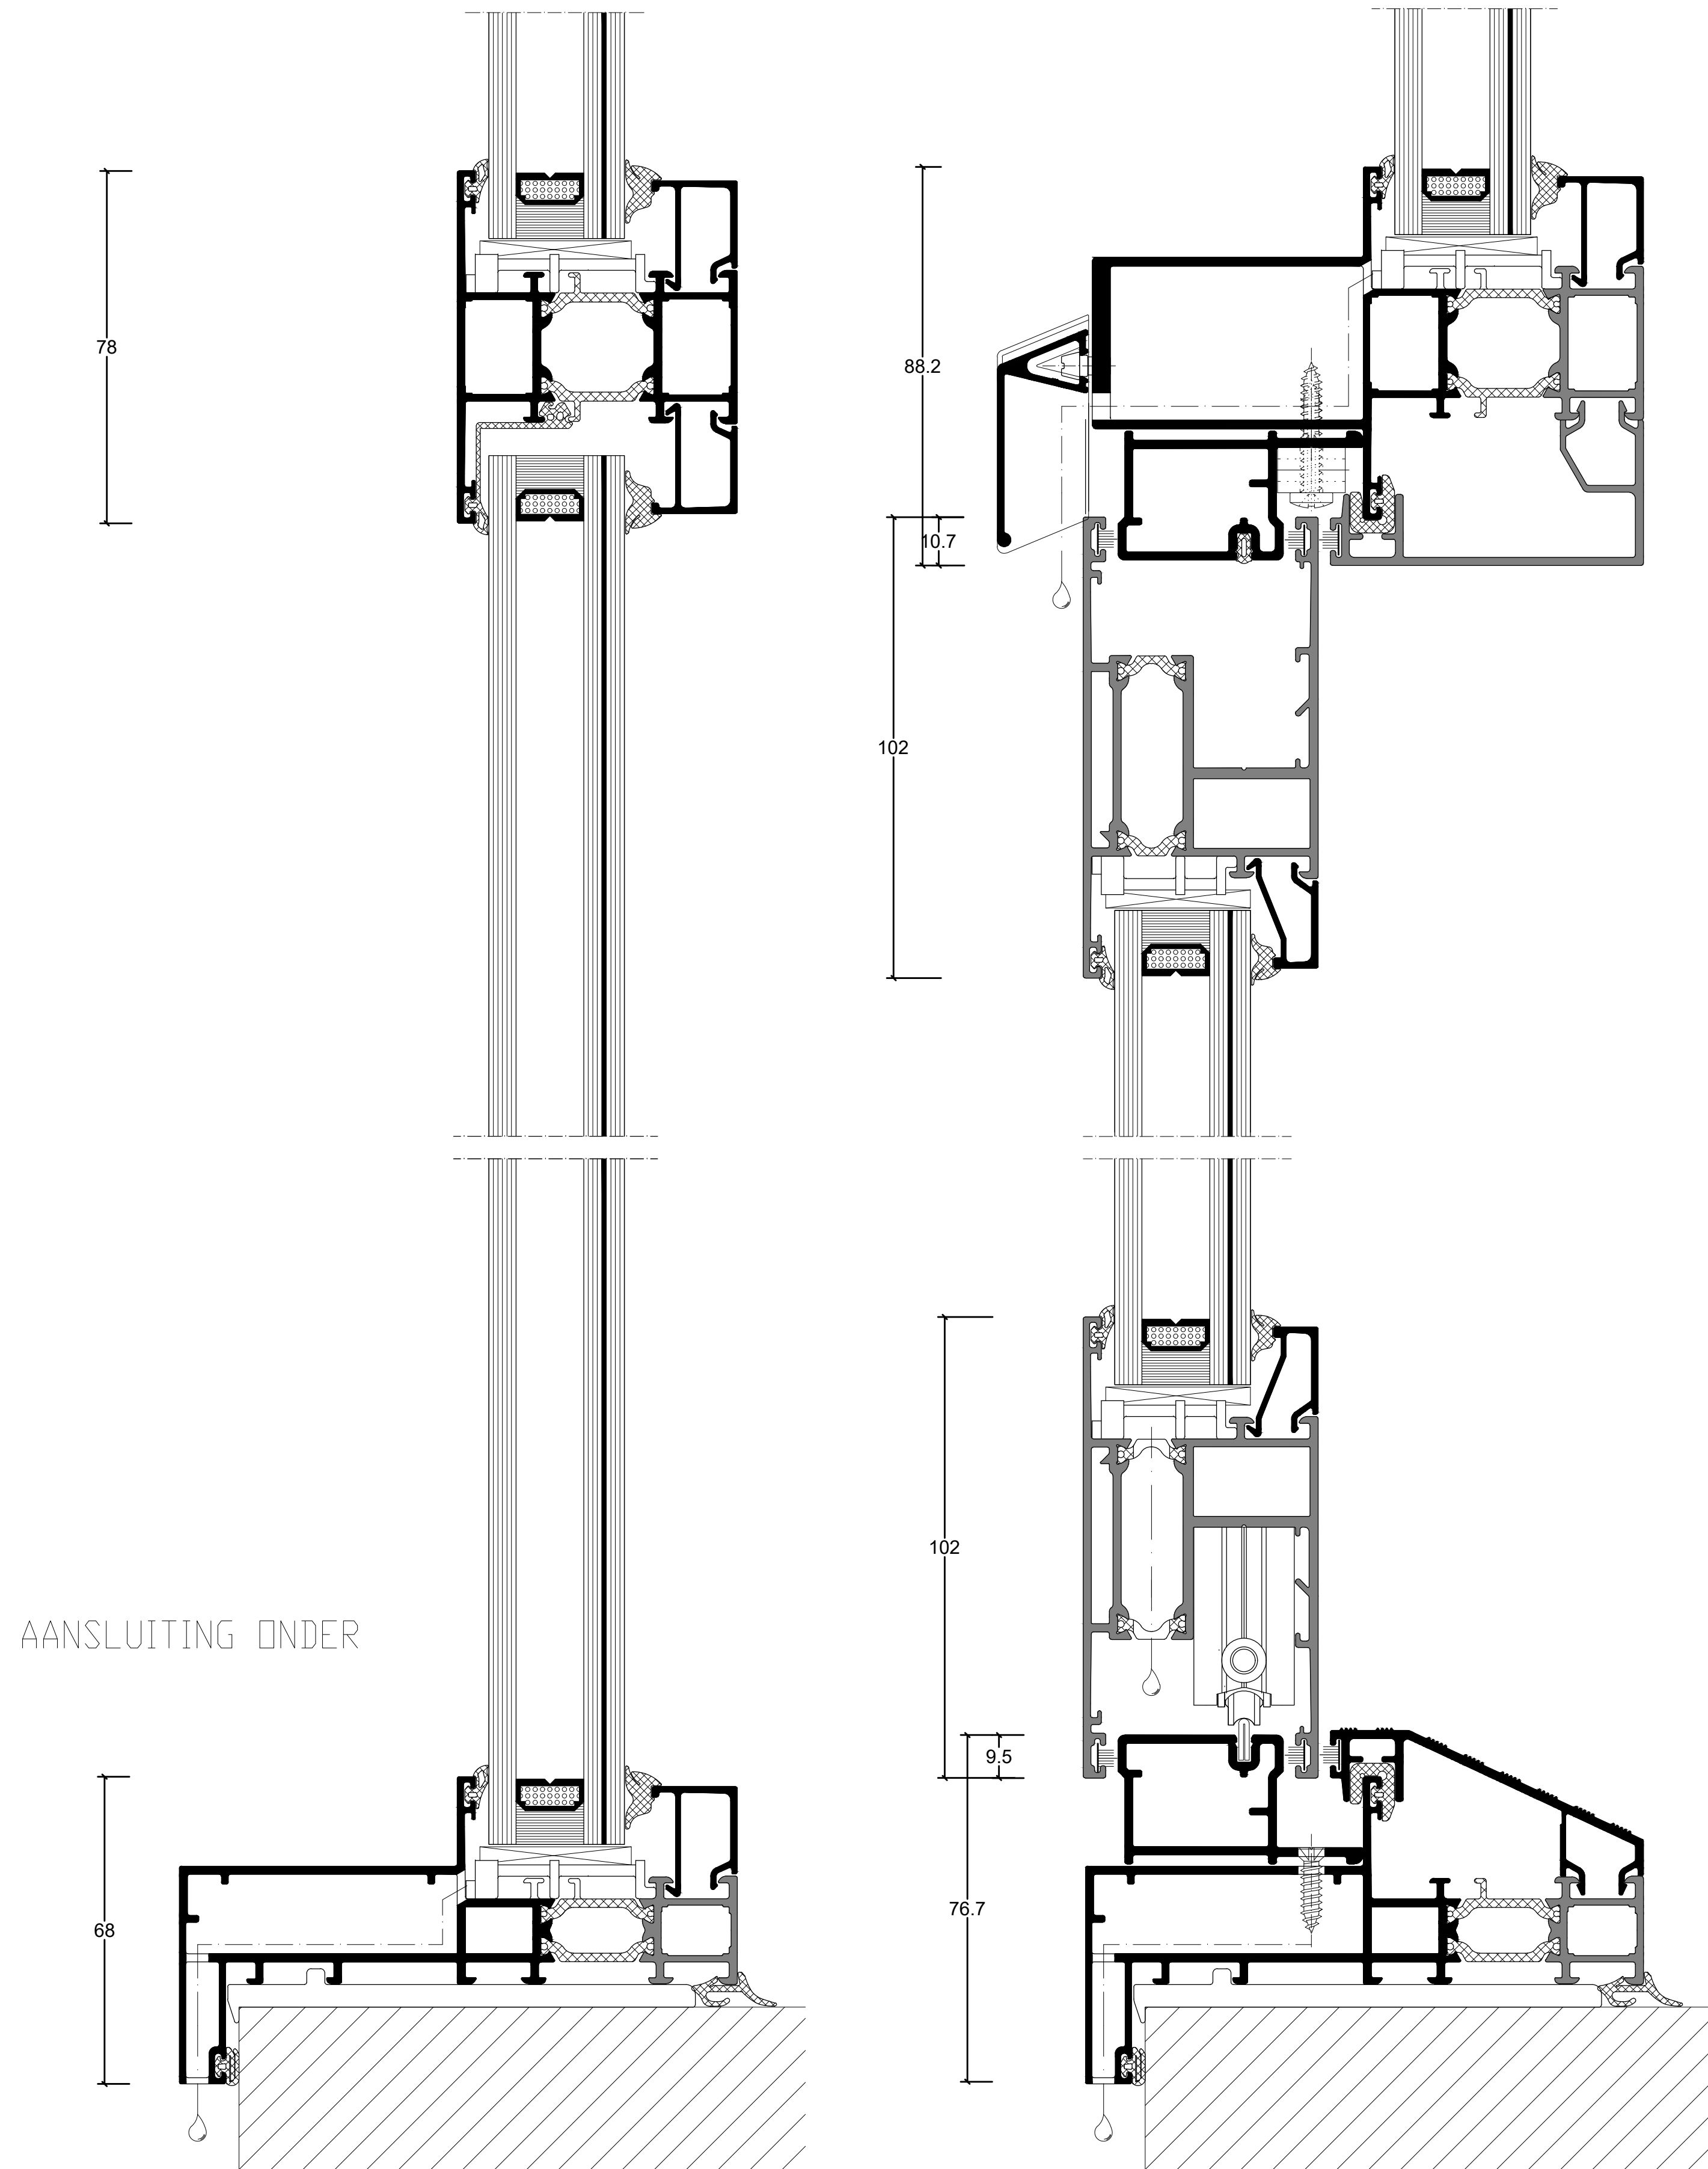
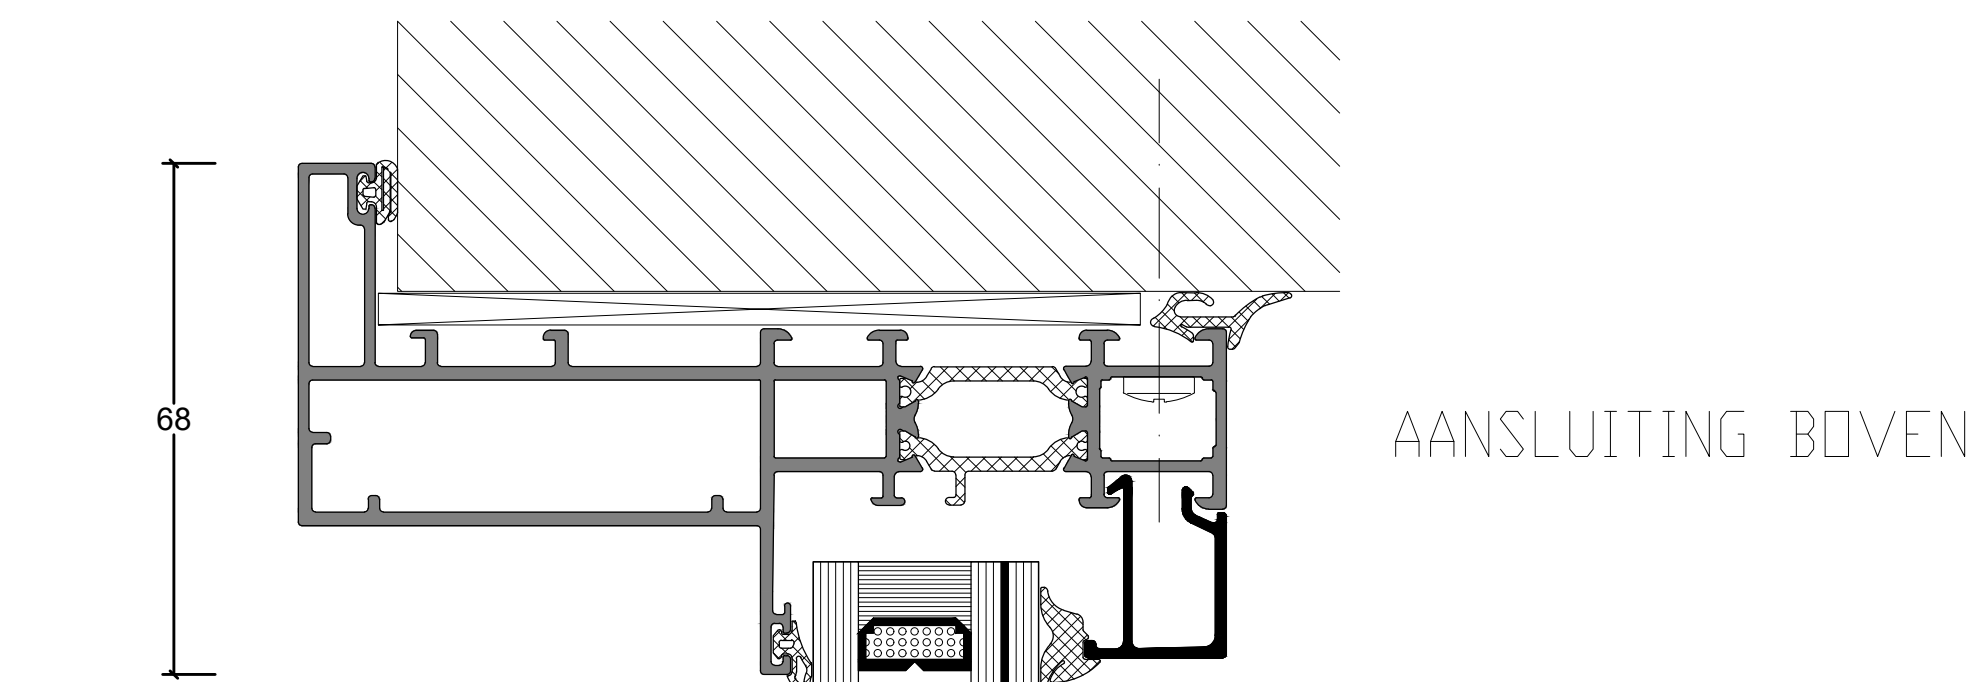


BOUWKUNDIGE AANSLUITINGEN 1:1

DOORSNEDEN 1:10

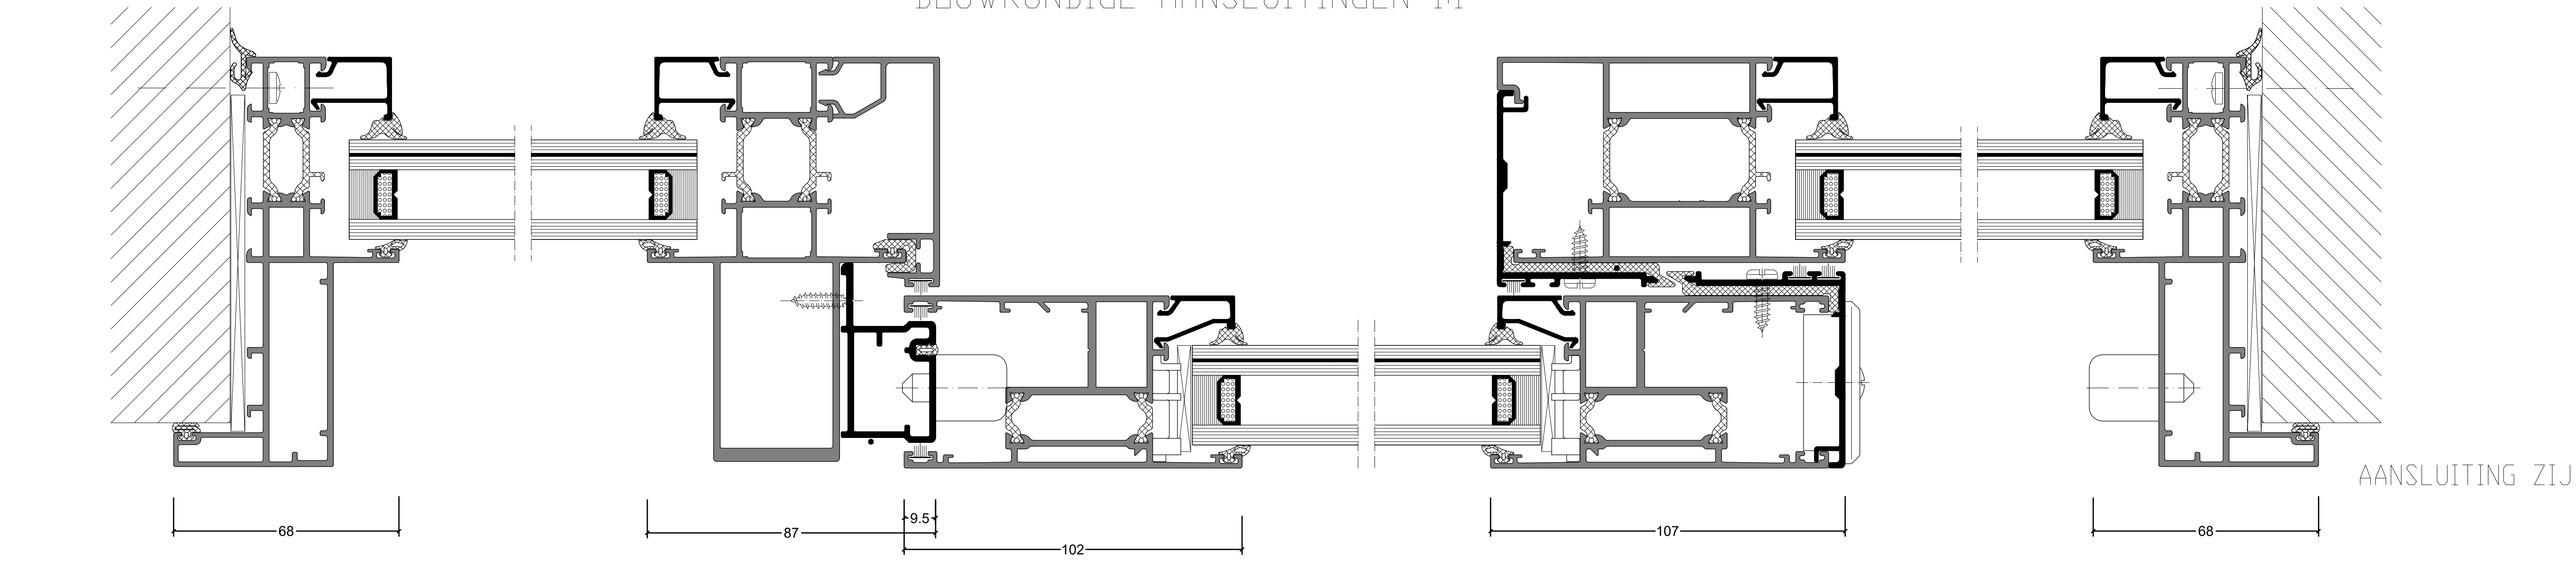

AANSLUITING ZIJ

AANSLUITING ONDER

AANSLUITING ONDER

De op deze tekeningen vermelde details dienen als basisvoorbeeld voor bouwkundige toepassingen. De opgenomen details zijn met zorg gekozen, maar dienen voor realisatie getoetst en gecontroleerd te worden op de geldende normen, eisen en Novastruct kwaliteitsvoorschriften. Profielkeuzes zijn afhankelijk van o.a. sterkte, stijfheid en toepassing. Advies over projectmatige constructies, die niet met de vermelde standaard systeemoplossingen zijn uit te voeren, kunt u uiteraard via uw contactpersoon of via onderstaande contactgegevens aanvragen. Deze tekening blijft eigendom van Novastruct en mag zonder haar schriftelijke toestemming niet worden gekopieerd of aan derden ter inzage worden gegeven. Alle overige rechten voorbehouden

Systeem SLX 4110	
Tekening 3-delig enkelspoor met zij- en bovenlicht schuif	
Schaal 1:10 en 1:1	Formaat A0
Datum 04-06-2026	Tekening SP_SLX4110_008