

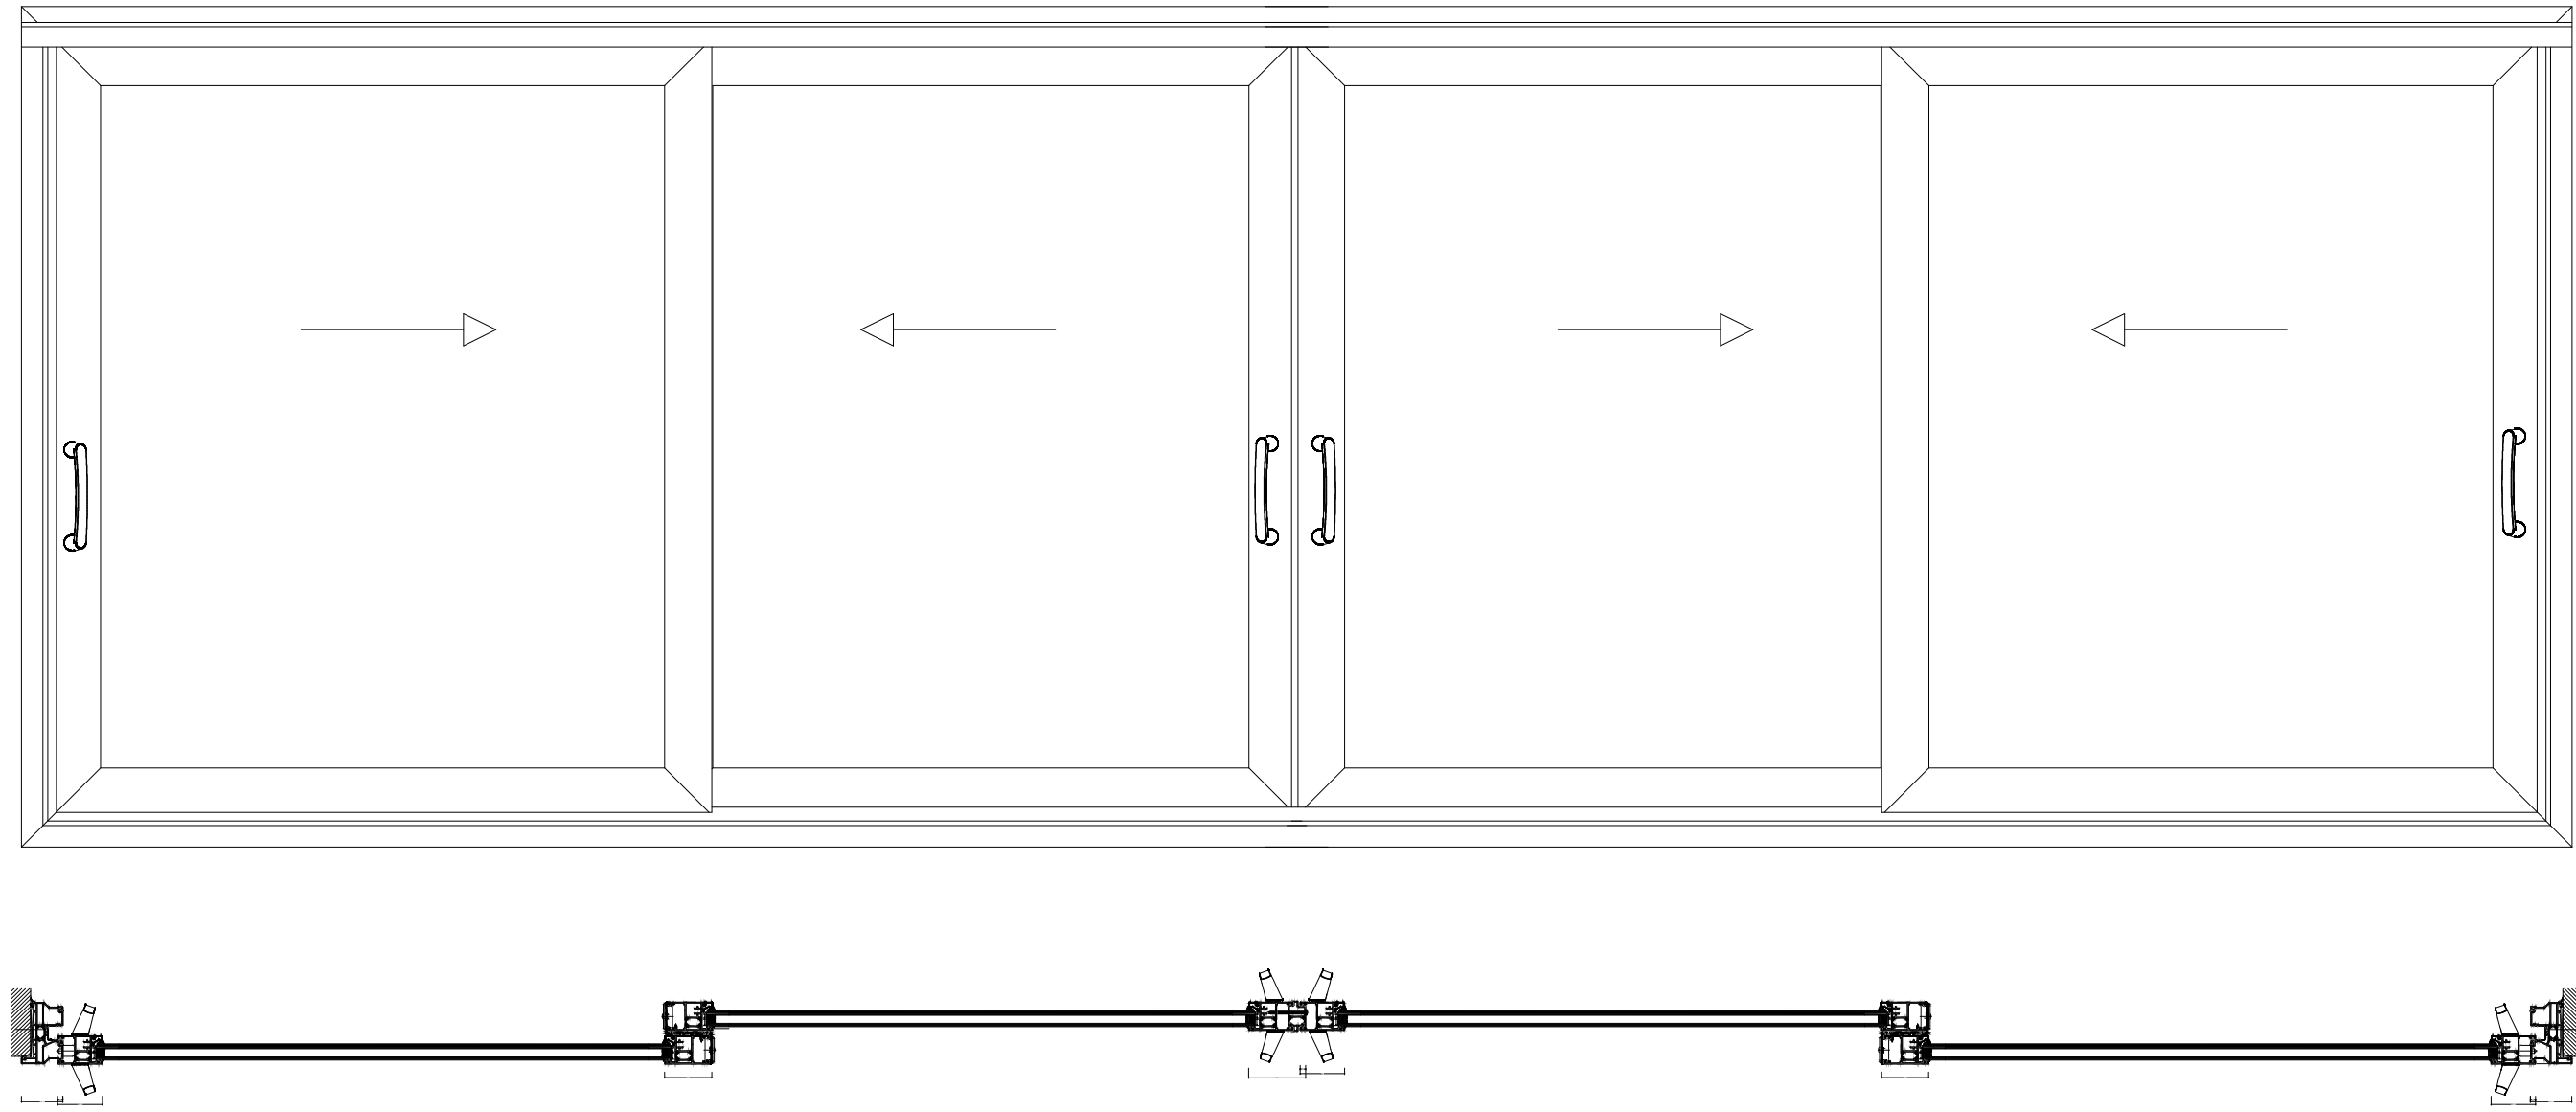


BOUWKUNDIGE AANSLUITINGEN 1:1 DUBBEL GLAS


DOORSNEDES 1:10

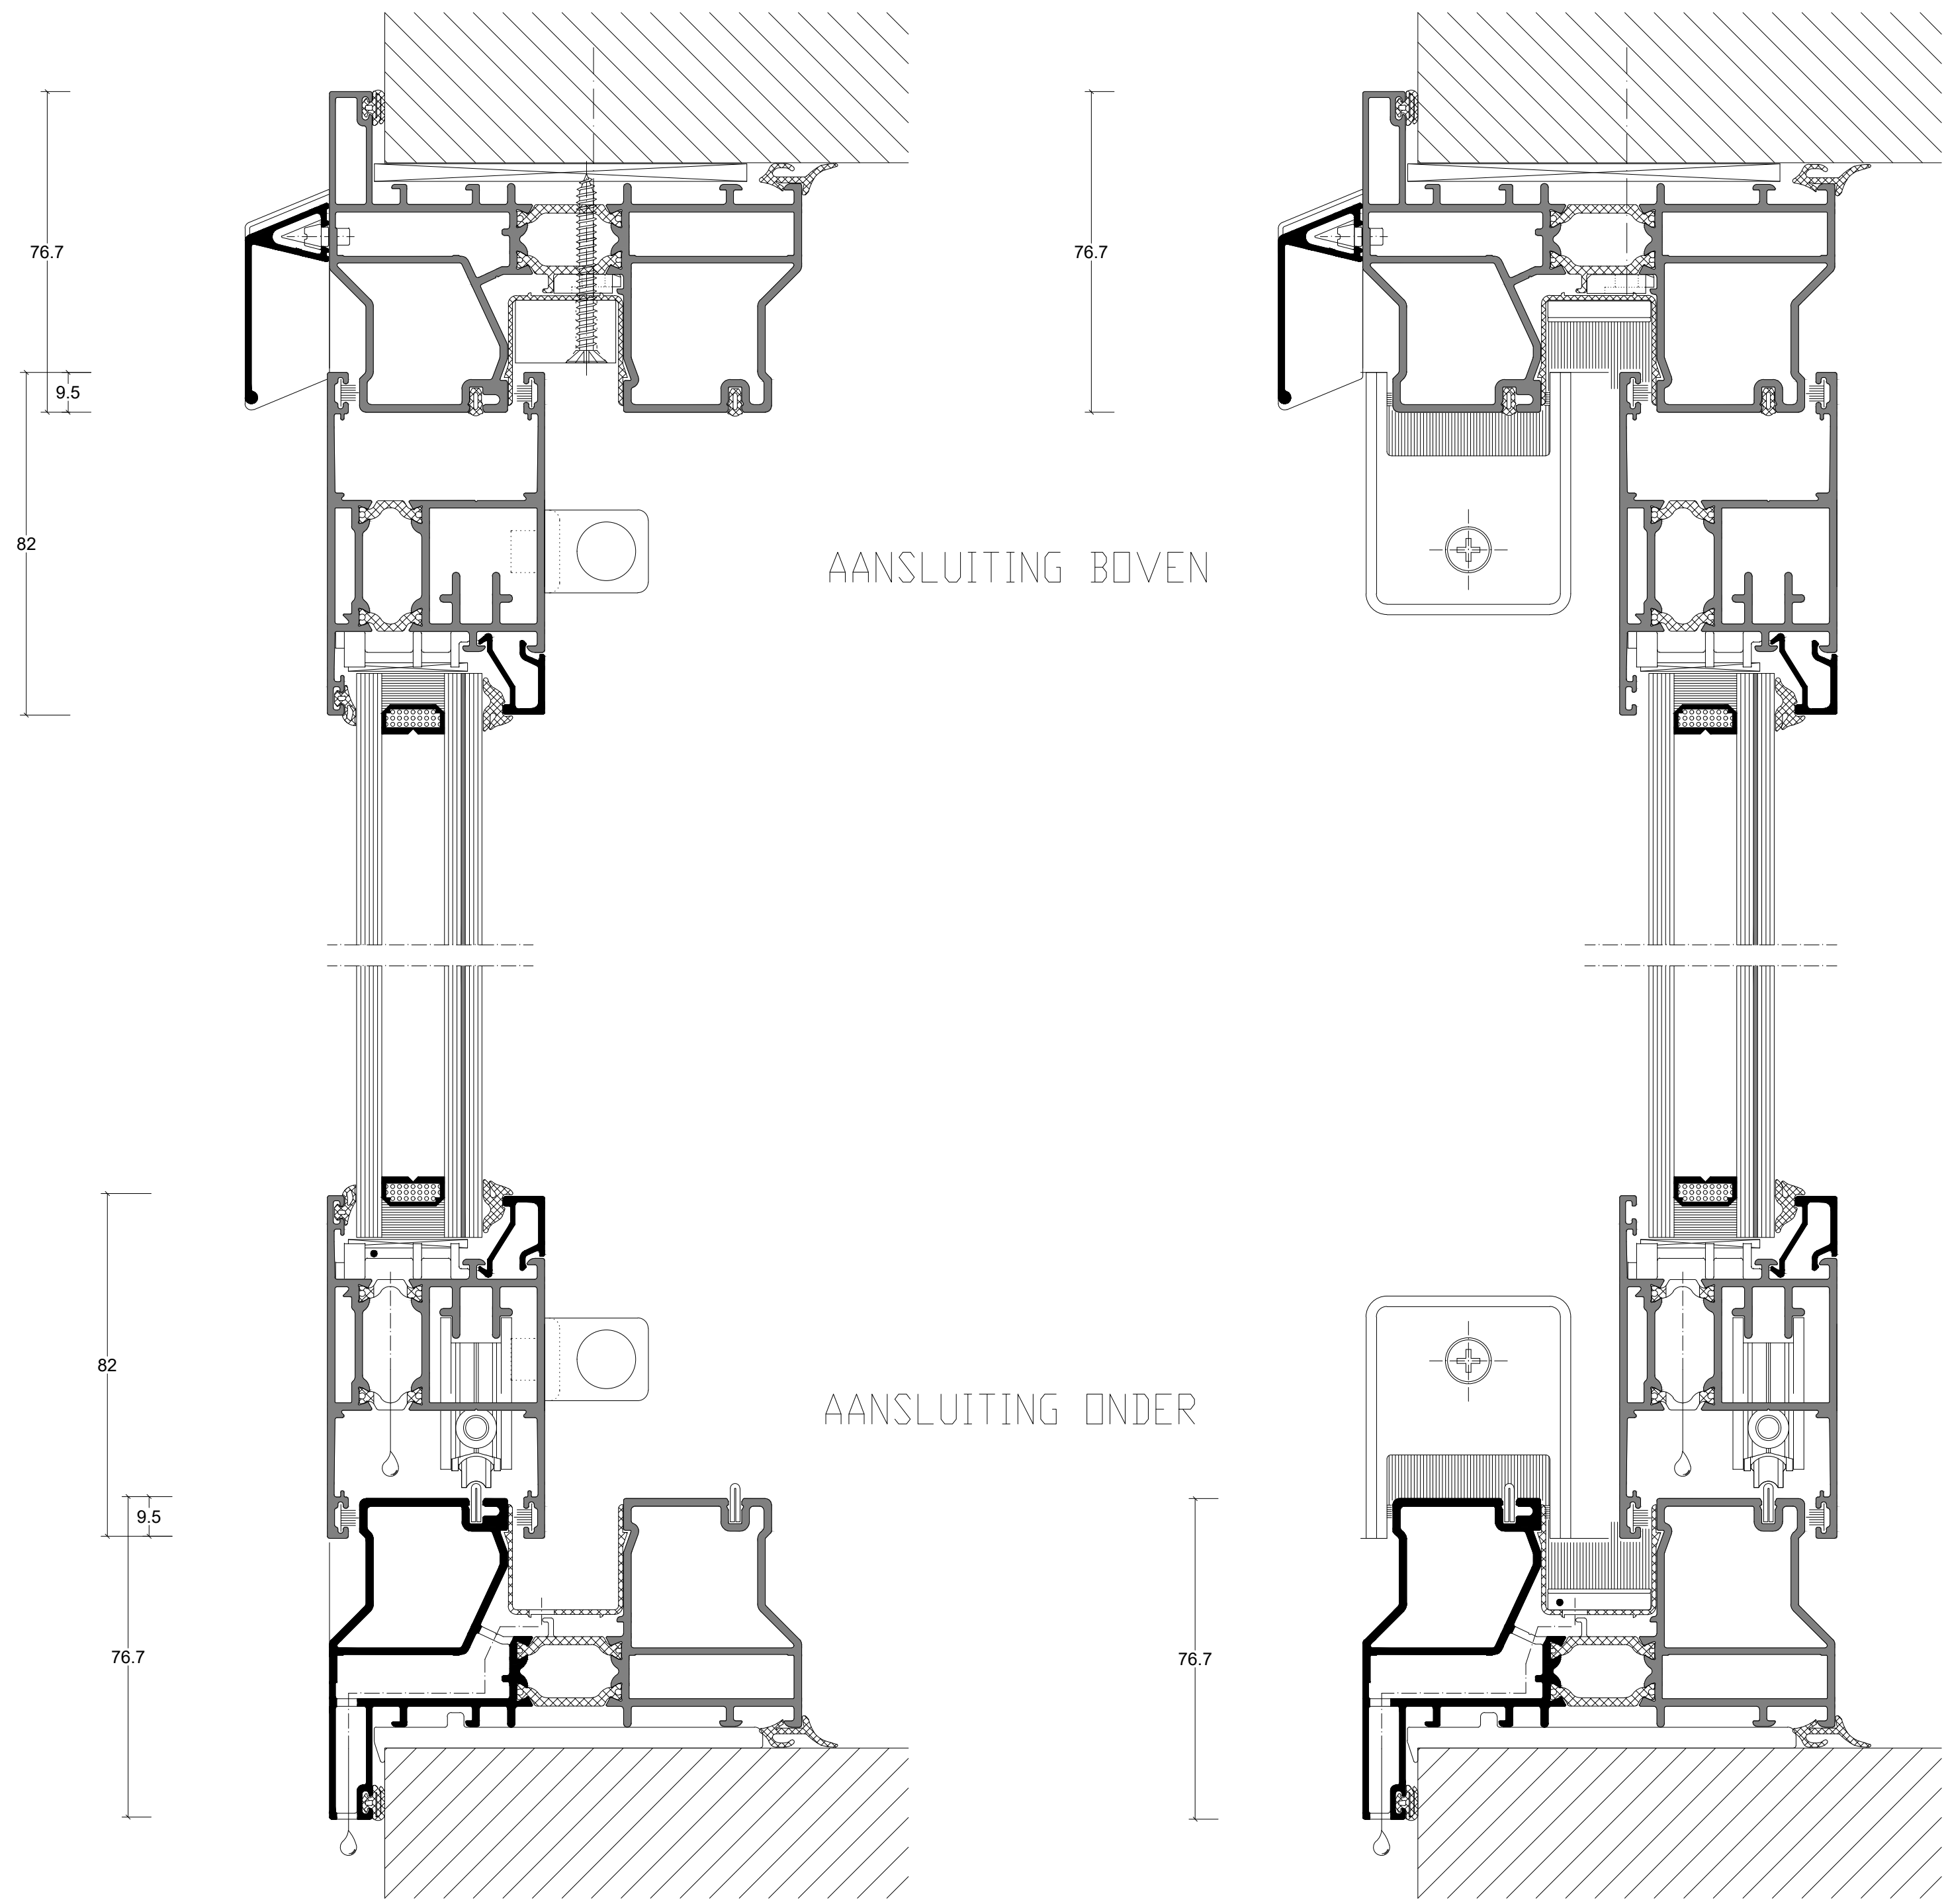

BUITENAANZICHT

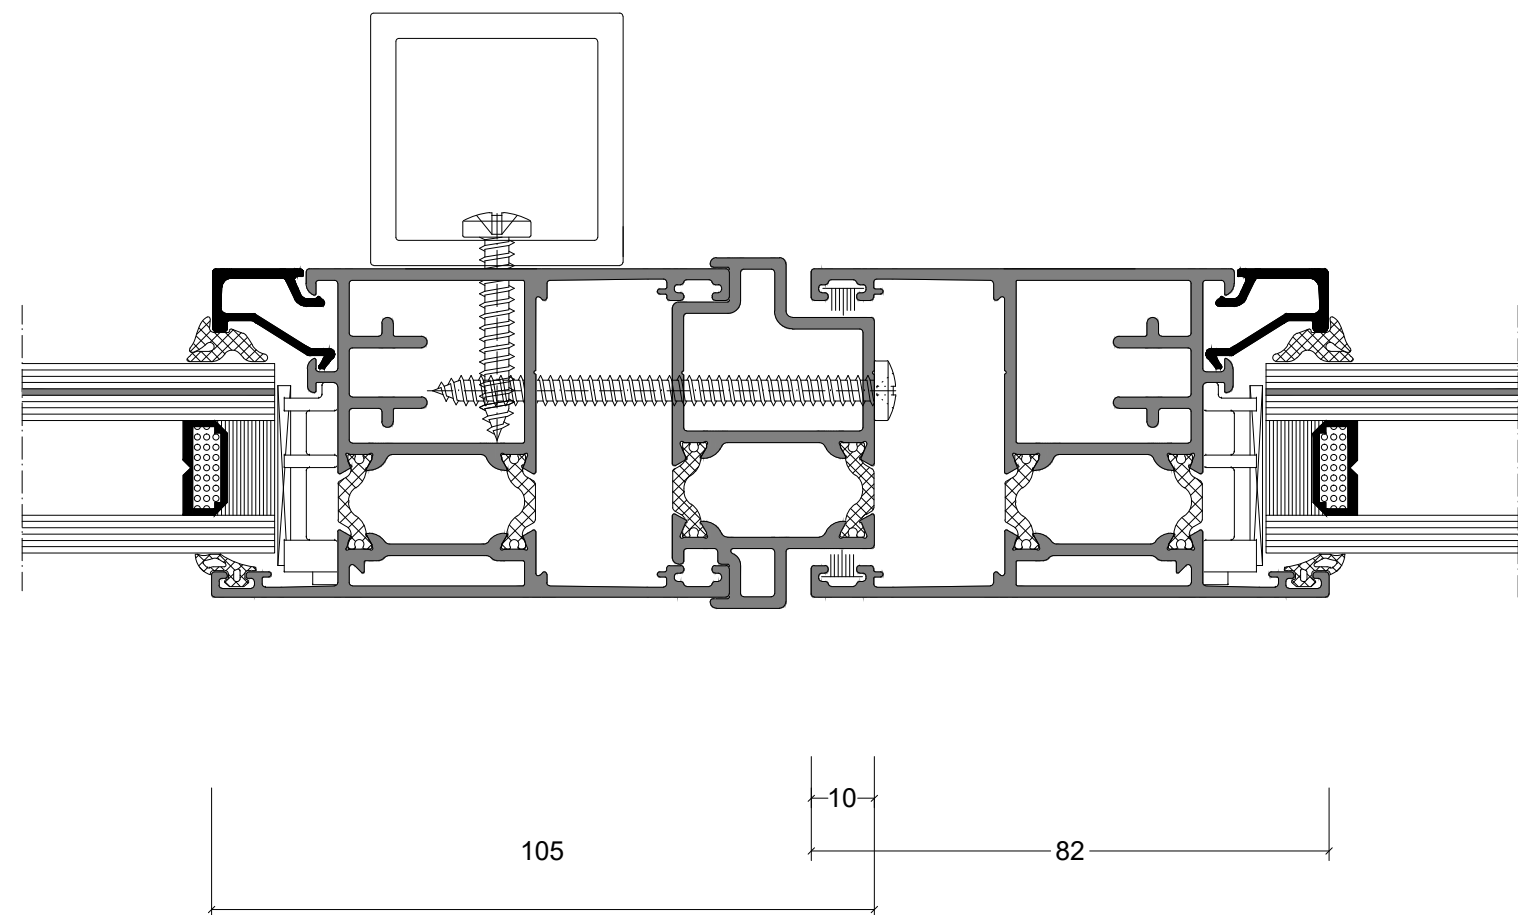

AANSLUITING ZIJ

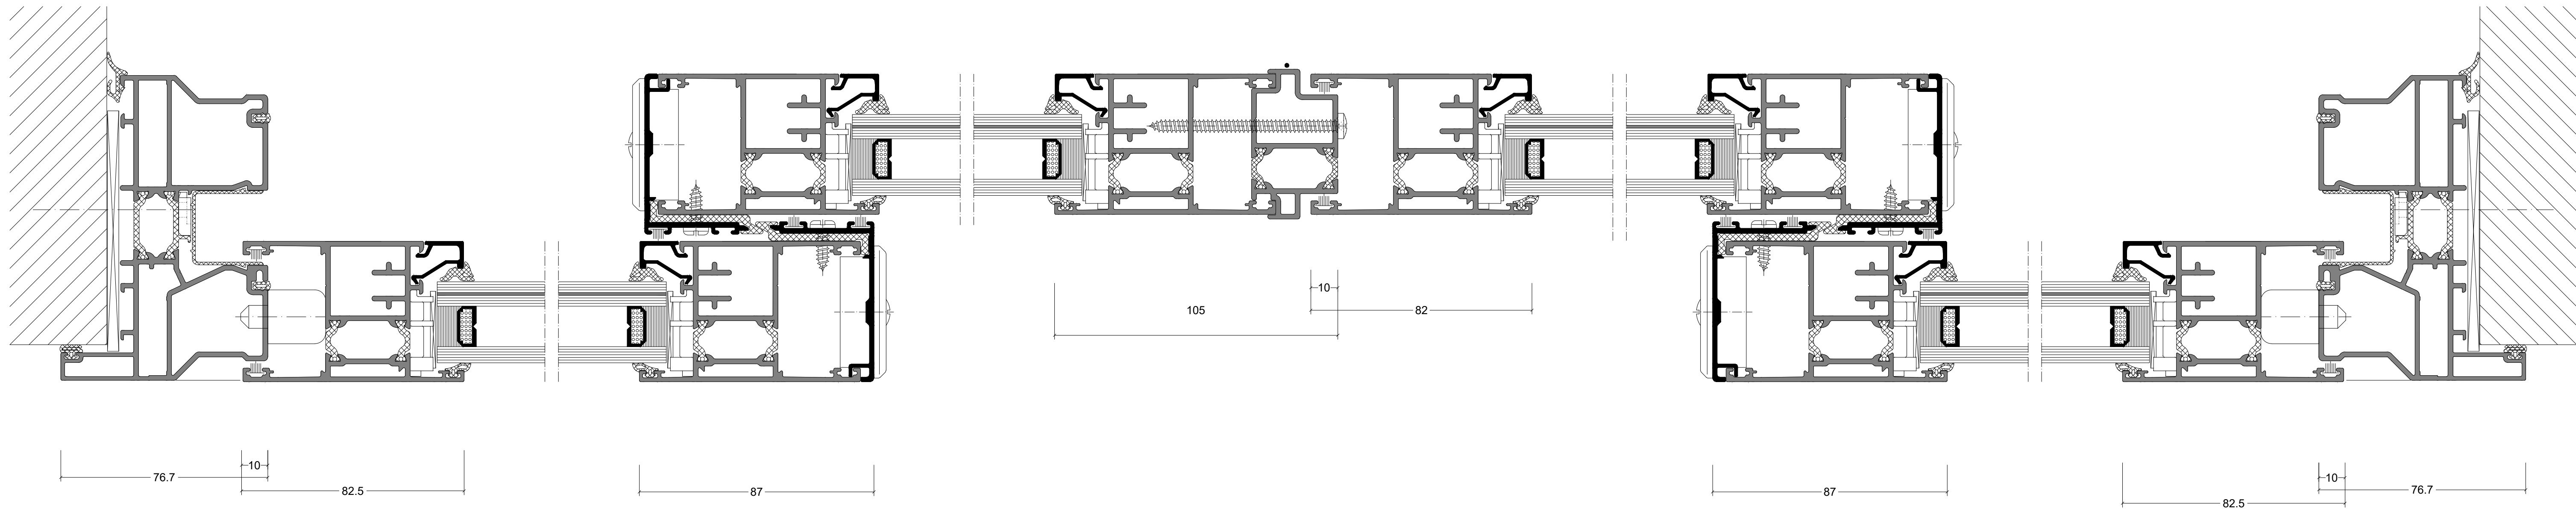

De op deze tekeningen vermelde details dienen als basisvoorbeeld voor bouwkundige toepassingen. De opgenomen details zijn met zorg gekozen, maar dienen voor realisatie getoetst en gecontroleerd te worden op de geldende normen, eisen en Novastruct kwaliteitsvoorschriften. Profielkeuzes zijn afhankelijk van o.a. sterkte, stijfheid en toepassing. Advies over projectmatige constructies, die niet met de vermelde standaard systeemoplossingen zijn uit te voeren, kunt u uiteraard via uw contactpersoon of via onderstaande contactgegevens aanvragen. Deze tekening blijft eigendom van Novastruct en mag zonder haar schriftelijke toestemming niet worden gekopieerd of aan derden ter inzage worden gegeven. Alle overige rechten voorbehouden

Systeem SLX 4110	
Tekeningnaam 4-delig dubbelspoor stolp schuif	
Schaal 1:10 en 1:1	Formaat A0
Datum 03-06-2026	Tekeningnummer SP_SLX4110_016