


Novastruct - bouwdetail 006

Buitenwand met raamopening en verdiepingvloer
(bovenaansluiting langsgevel)

RT 72 Reflex GT 70 S draaikiepraam



Bouwdetail gebaseerd op: $R_c \text{ wand} \geq 4,7 \text{ m}^2 \cdot \text{K/W}$ U-raam* $qv10\text{-waarde} \leq 0,4 \text{ dm}^3/\text{s per m}^2$

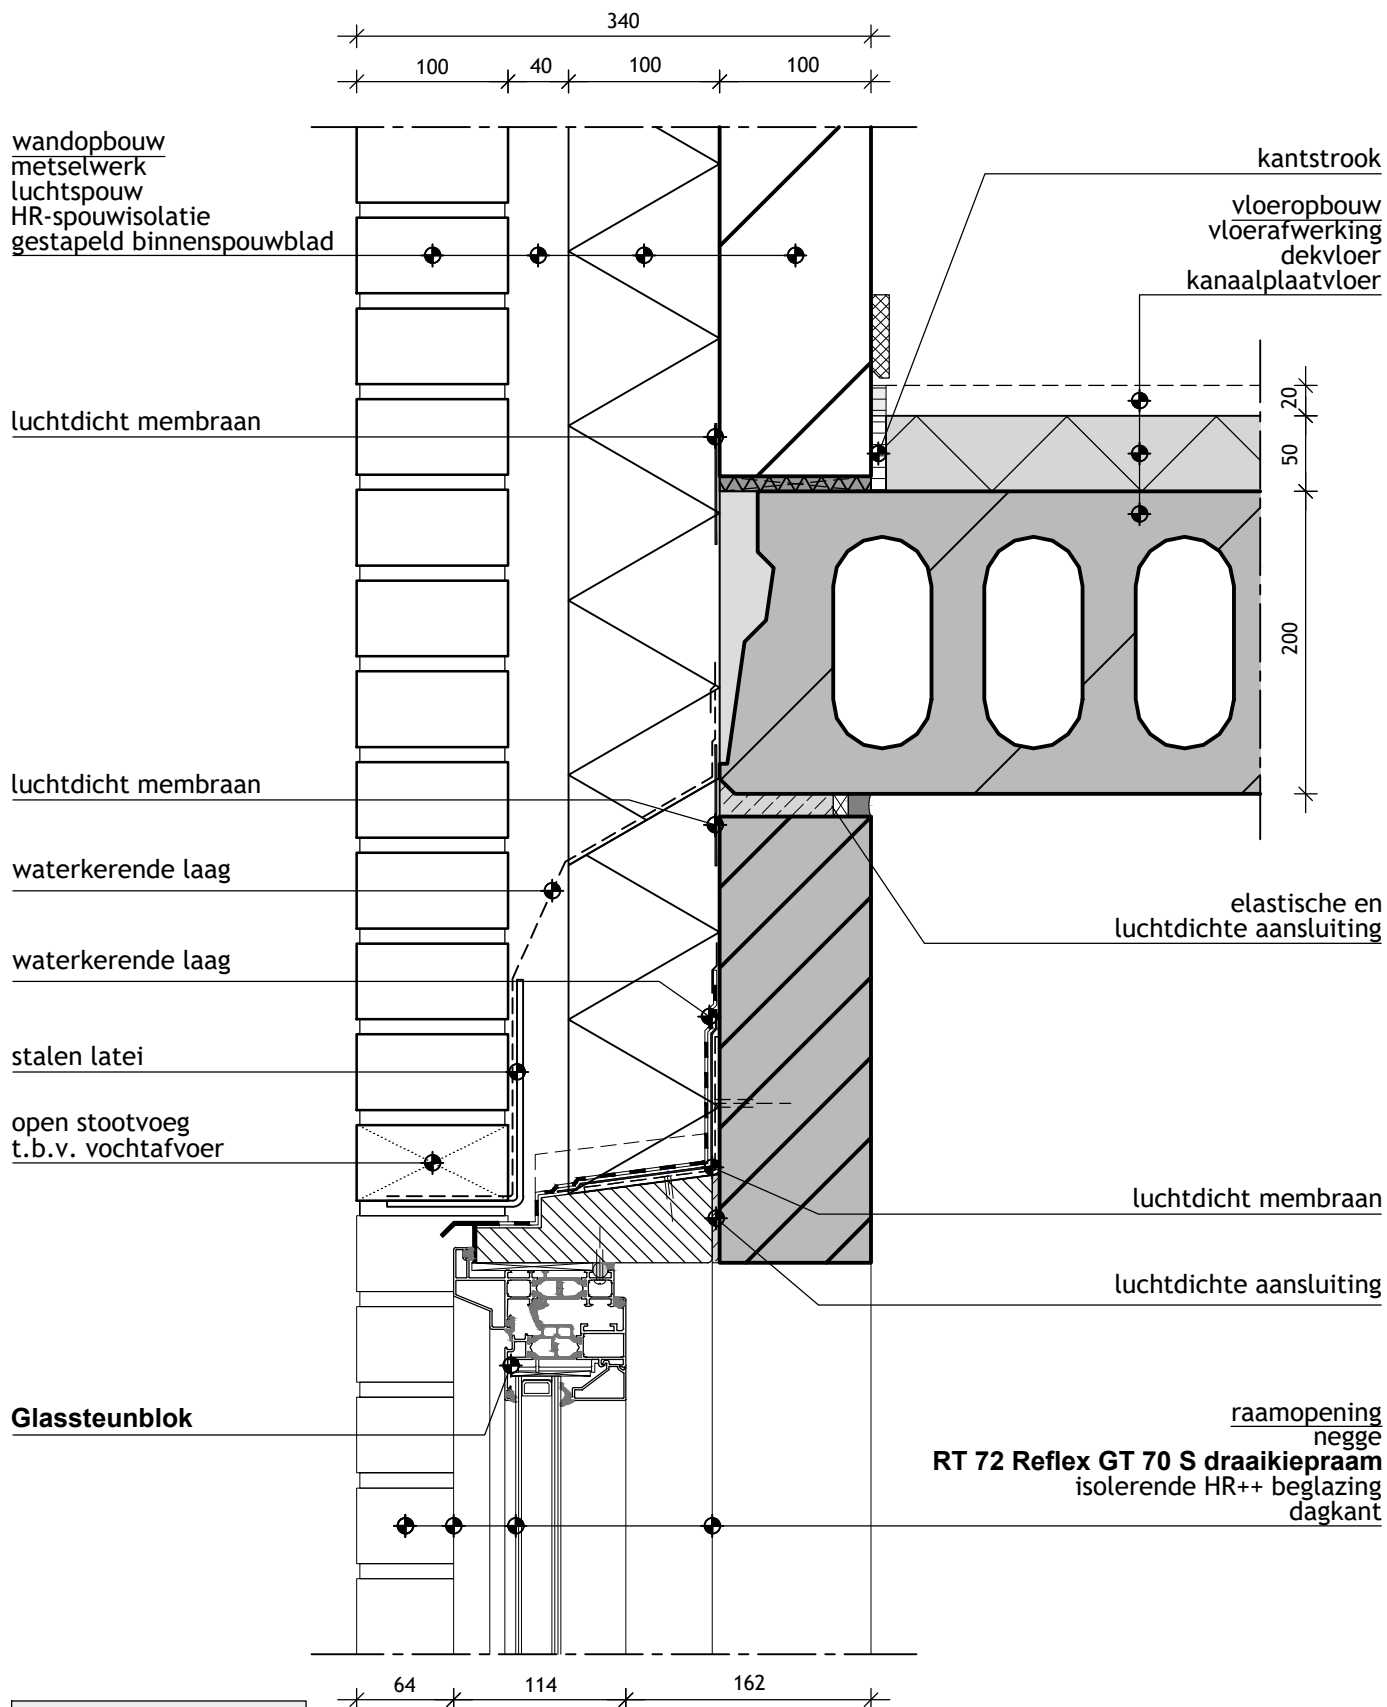

*U-waarde afhankelijk van de kozijn-vleugelcombinatie. Raadpleeg voor meer informatie www.novastructeurope.nl