


Novastruct - bouwdetail 003

Buitenwand met deuropening en verdiepingvloer
(bovenaansluiting langsgevel)

RT 72 Reflex naar buiten draaiende deur



Bouwdetail gebaseerd op: $R_c \text{ wand} \geq 4,7 \text{ m}^2 \cdot \text{K/W}$ $U\text{-deur}^* \text{ } q_{v10}\text{-waarde} \leq 0,4 \text{ dm}^3/\text{s per m}^2$

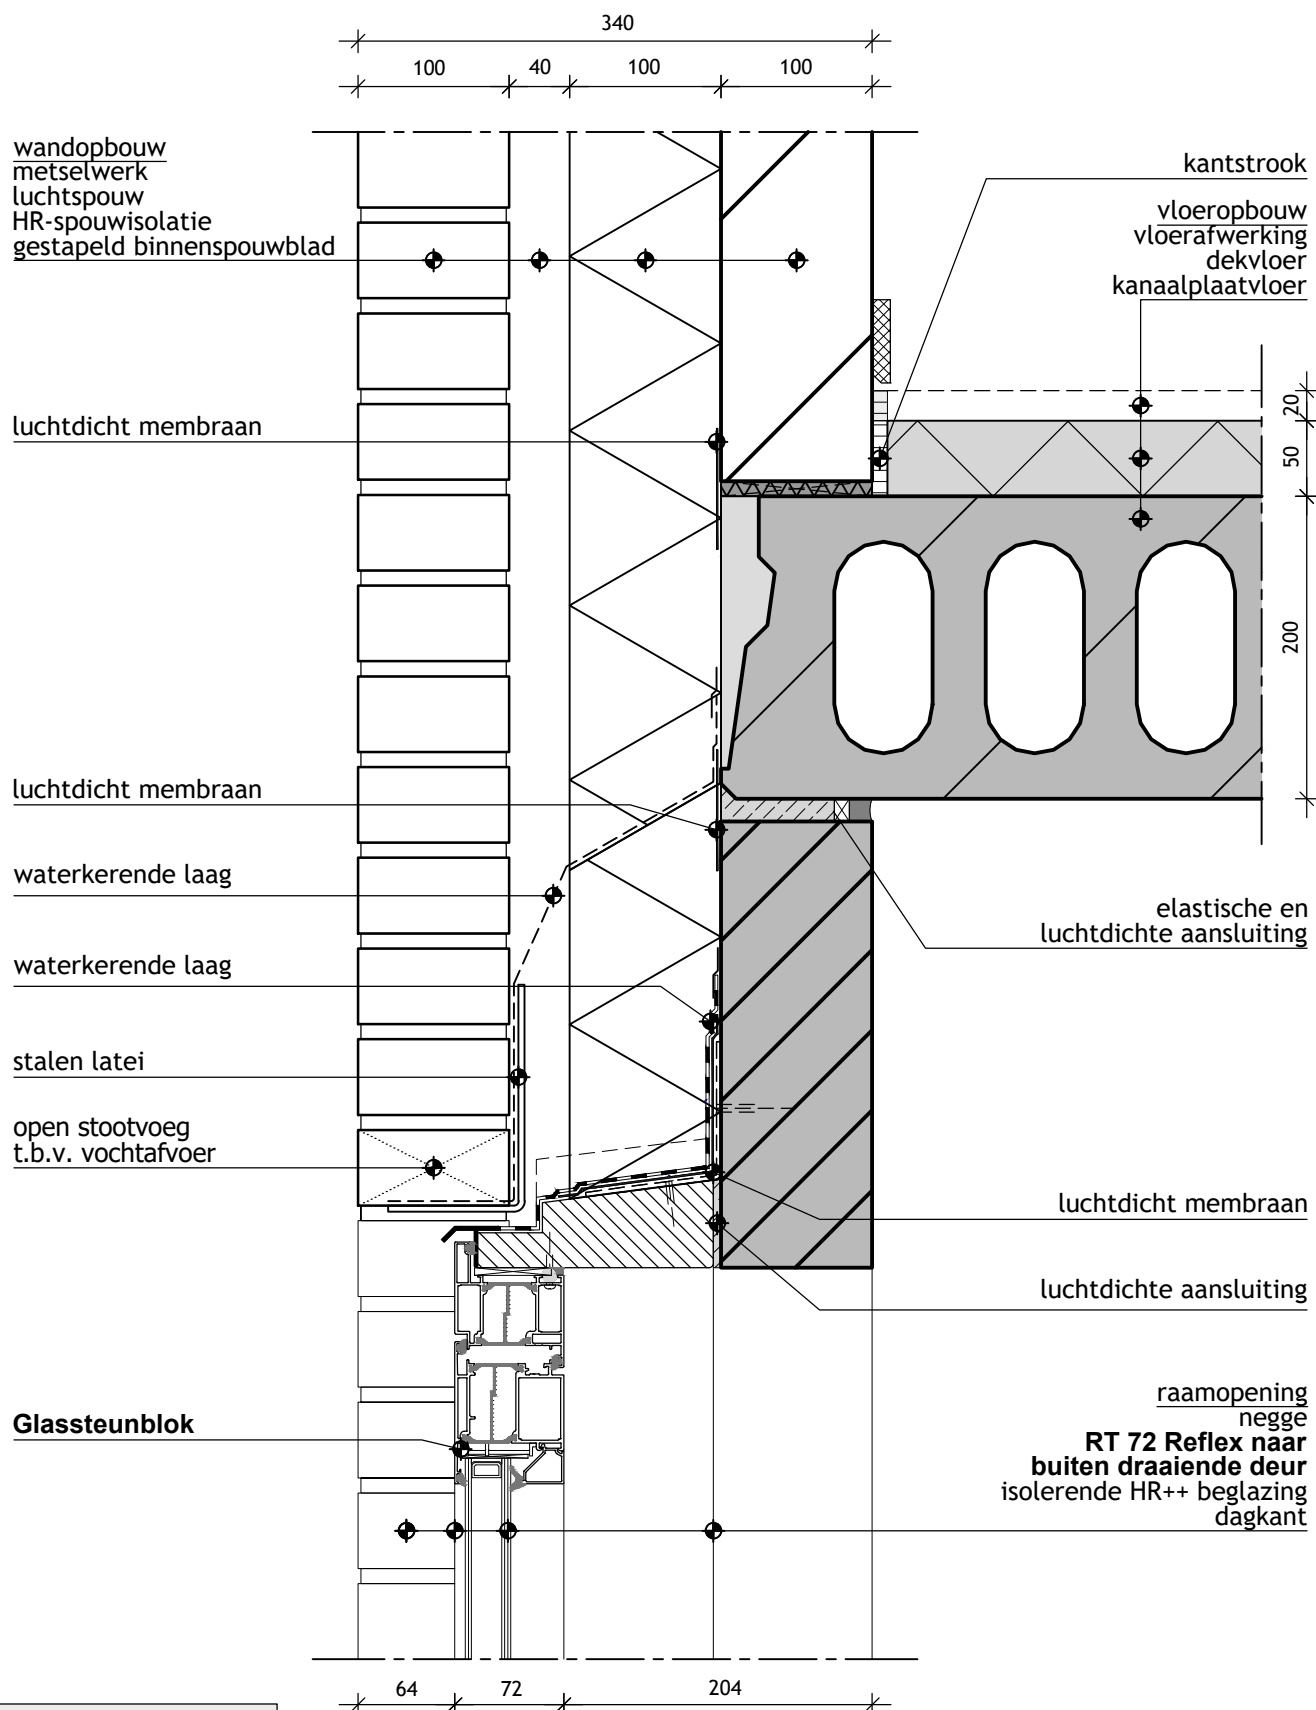

*U-waarde afhankelijk van de kozijn-vleugelcombinatie. Raadpleeg voor meer informatie www.novastructeurope.nl