


DOORSNEDES 1:10

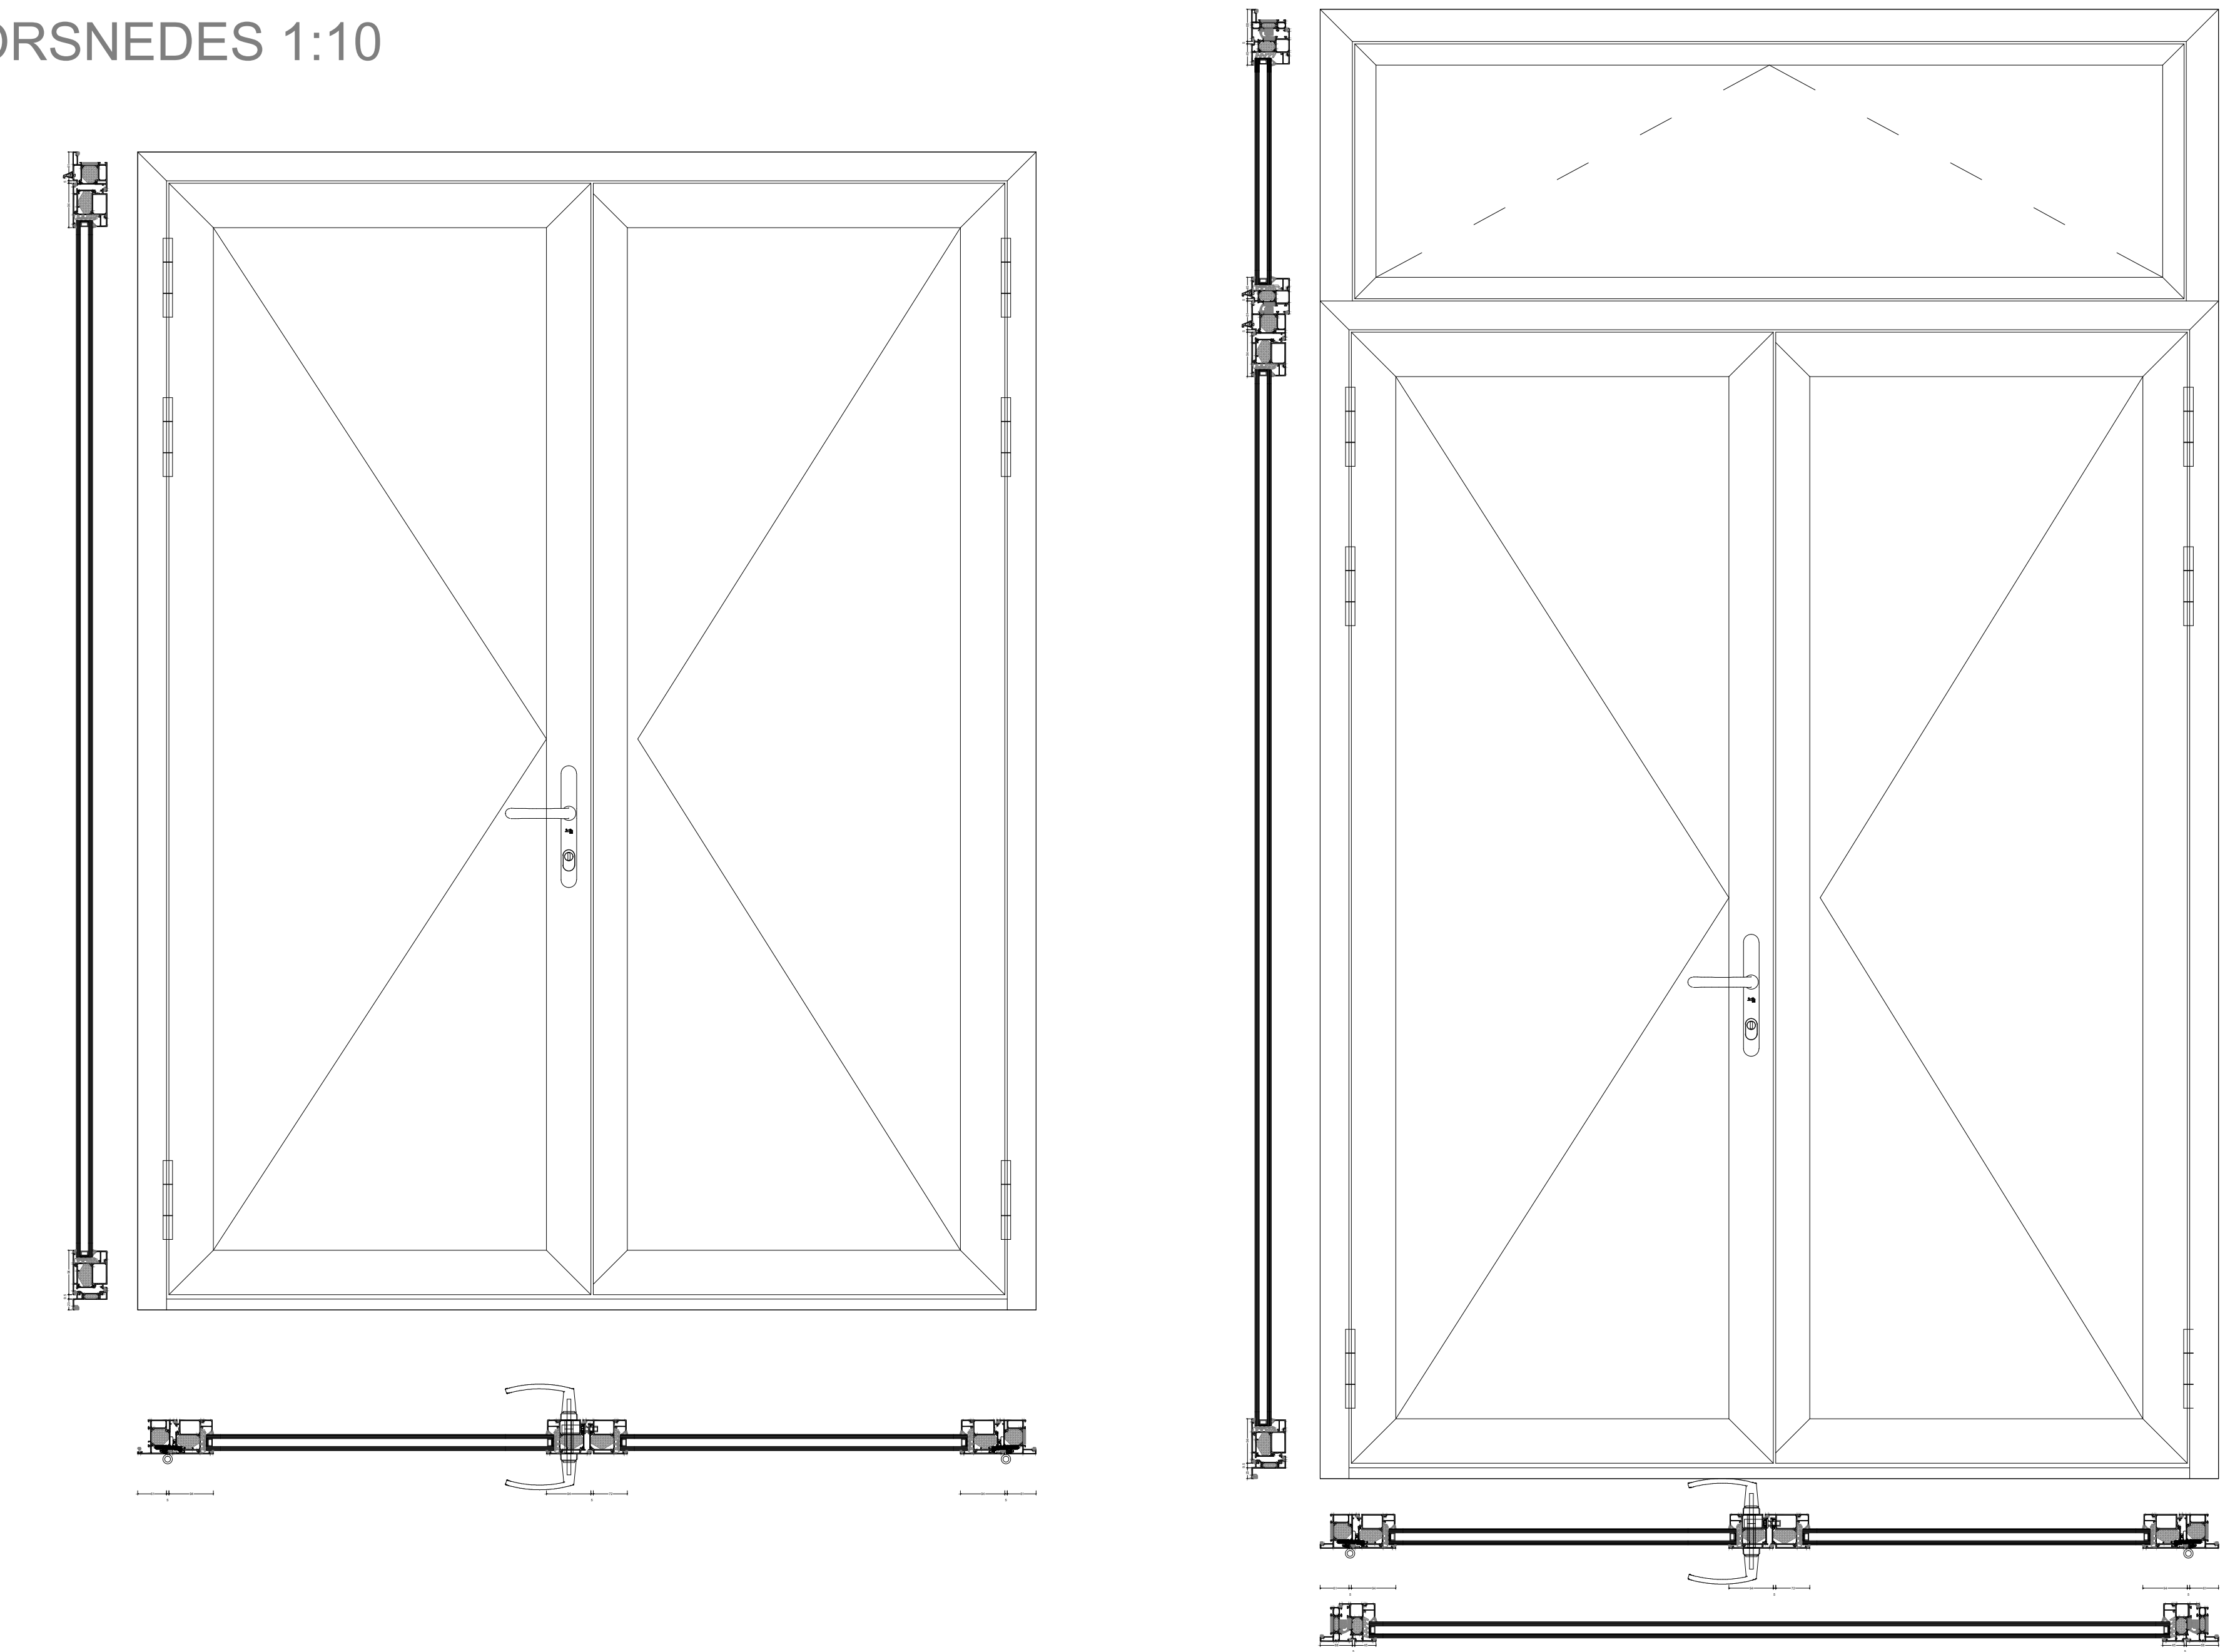


ENKELE DEUR

DUBBELE DEUR MET VALRAAM

ENKELE DEUR MET ZIJLICHT

VARIATIES UITVOERING 1:2

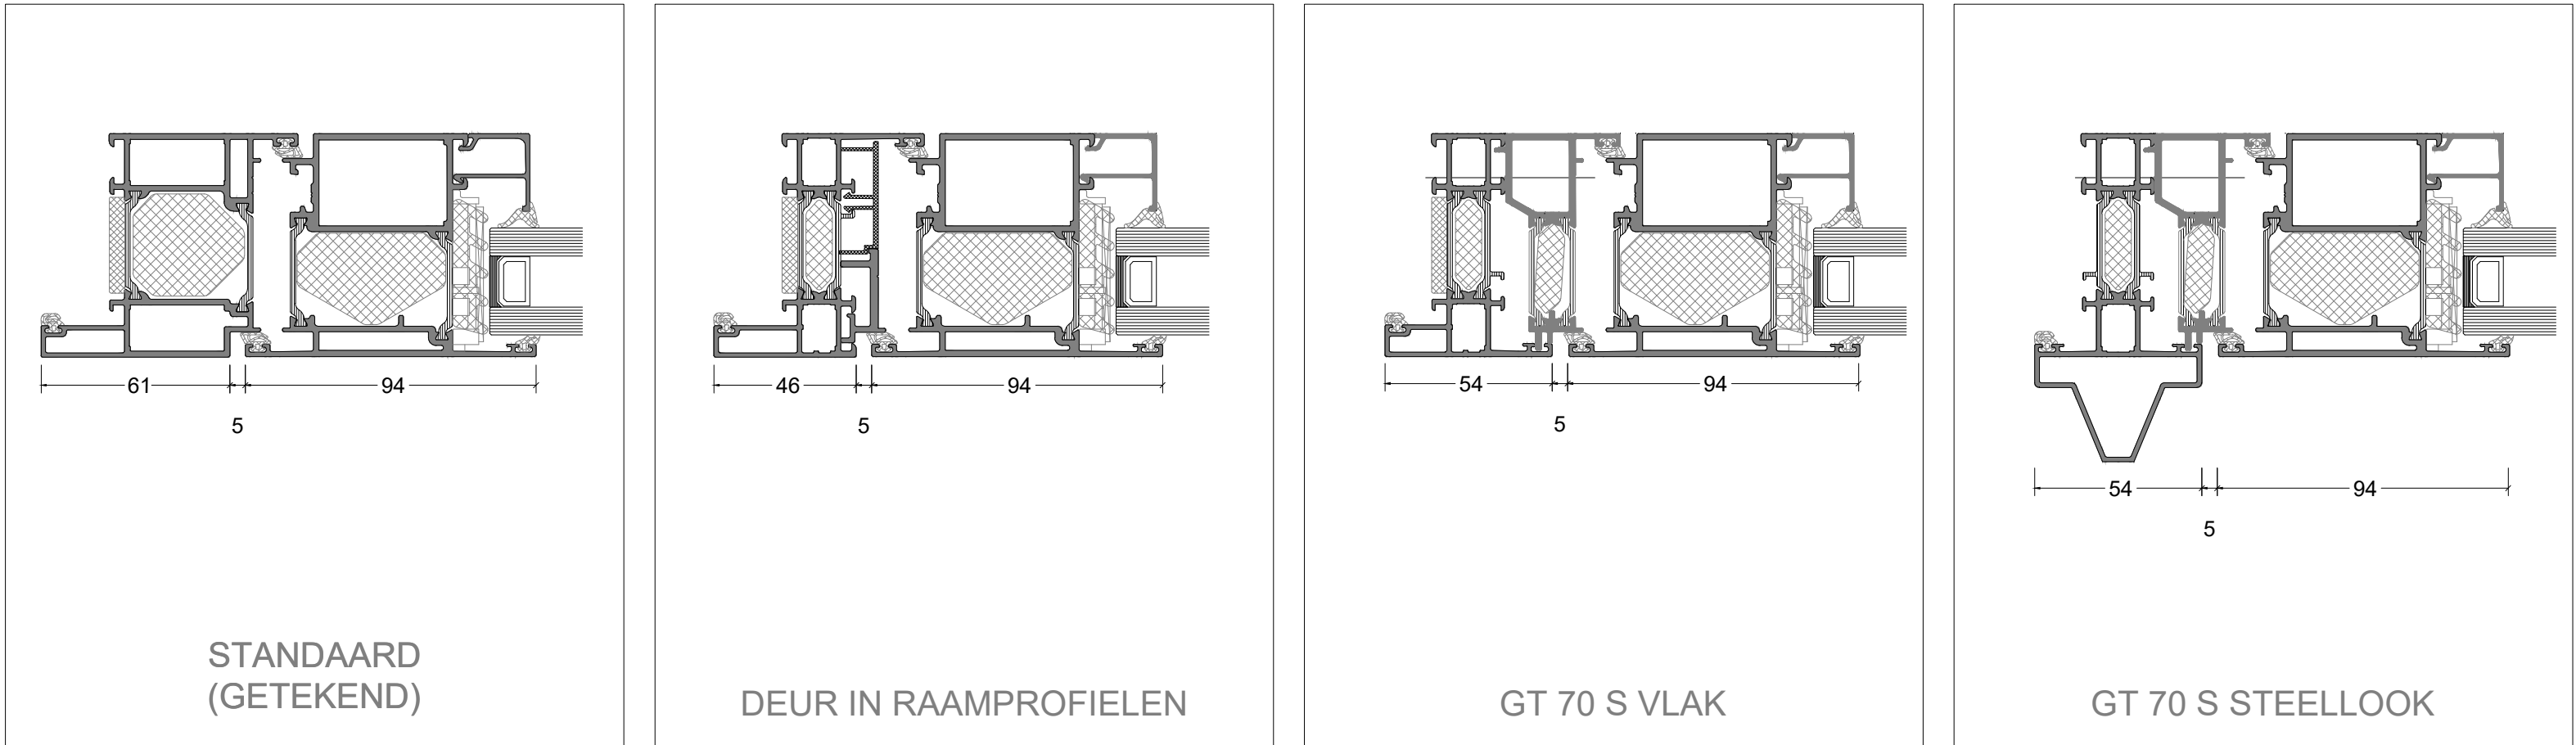


STANDAARD
(GETEKEND)

DEUR IN RAAMPROFIELEN


GT 70 S VLAK

GT 70 S STEELLOOK


BOUWKUNDIGE AANSLUITINGEN 1:1

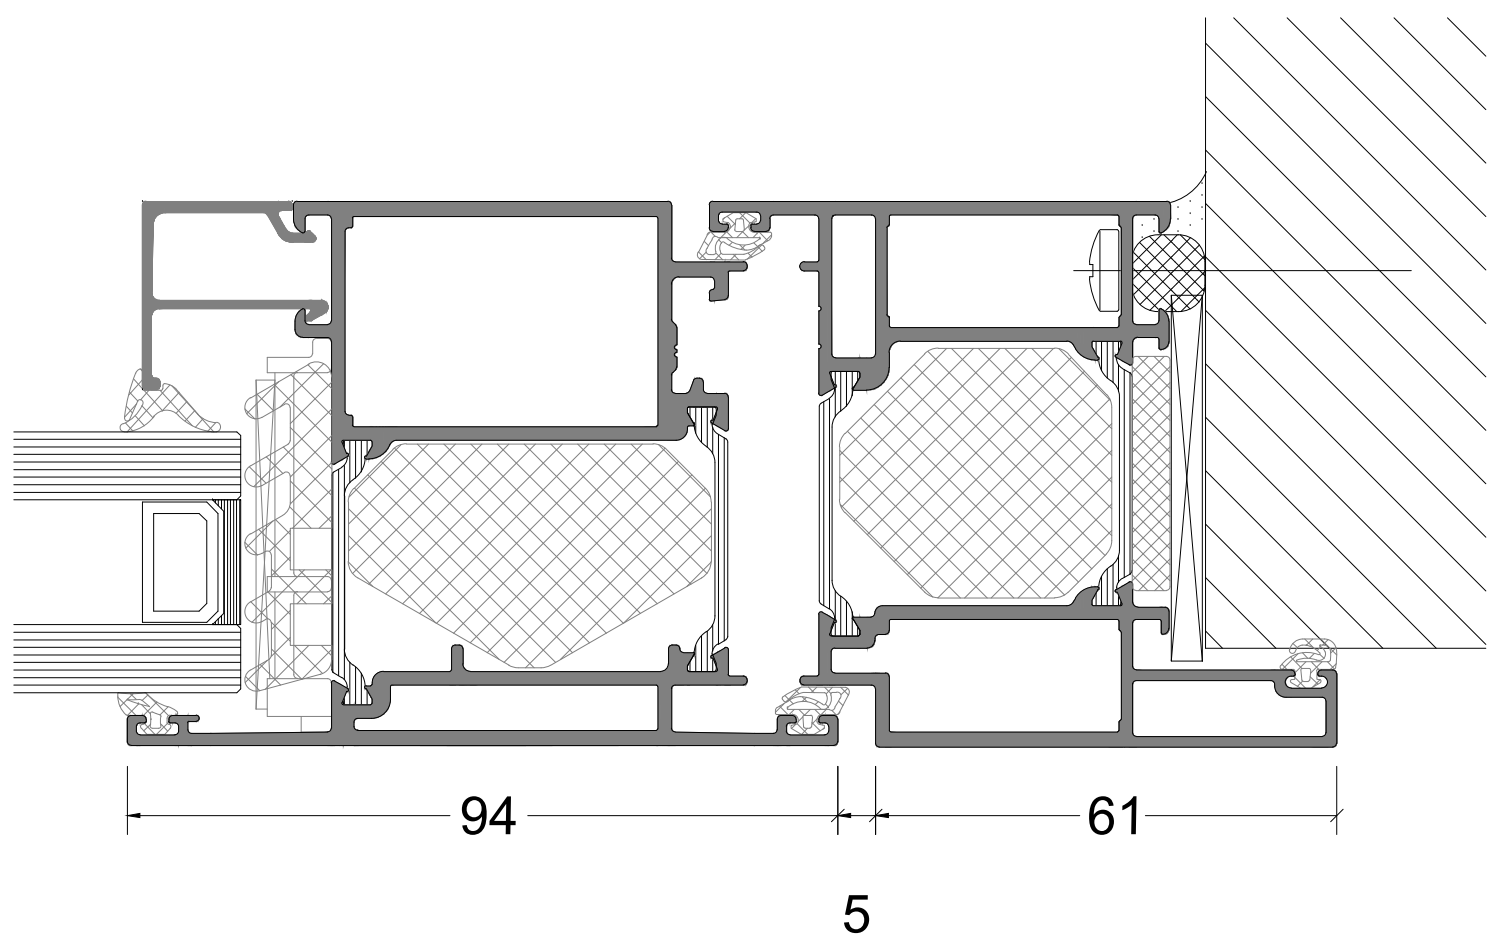

AANSLUITING ZIJ

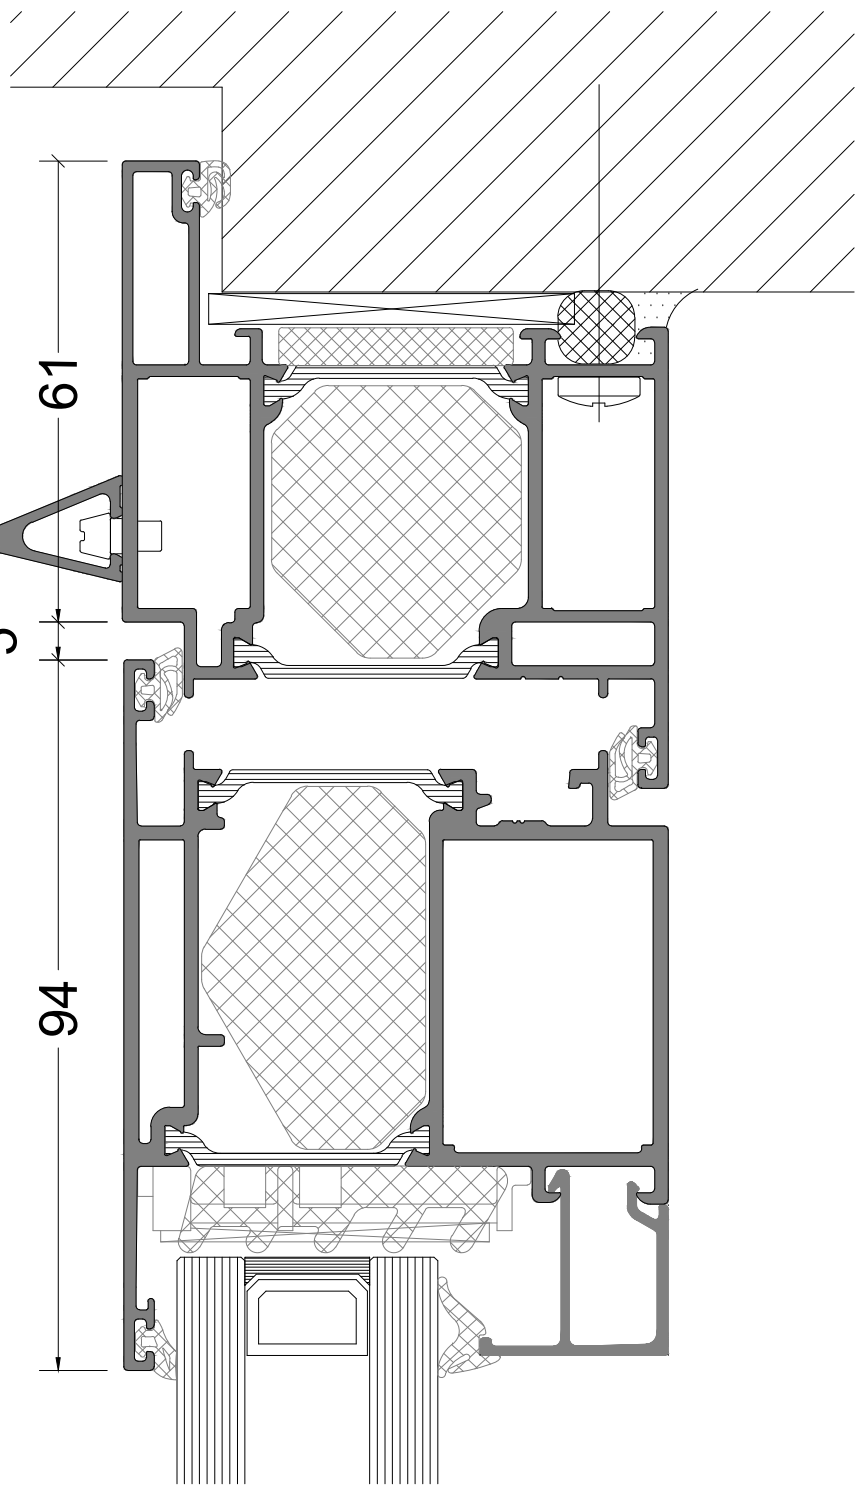


AANSLUITING BOVEN

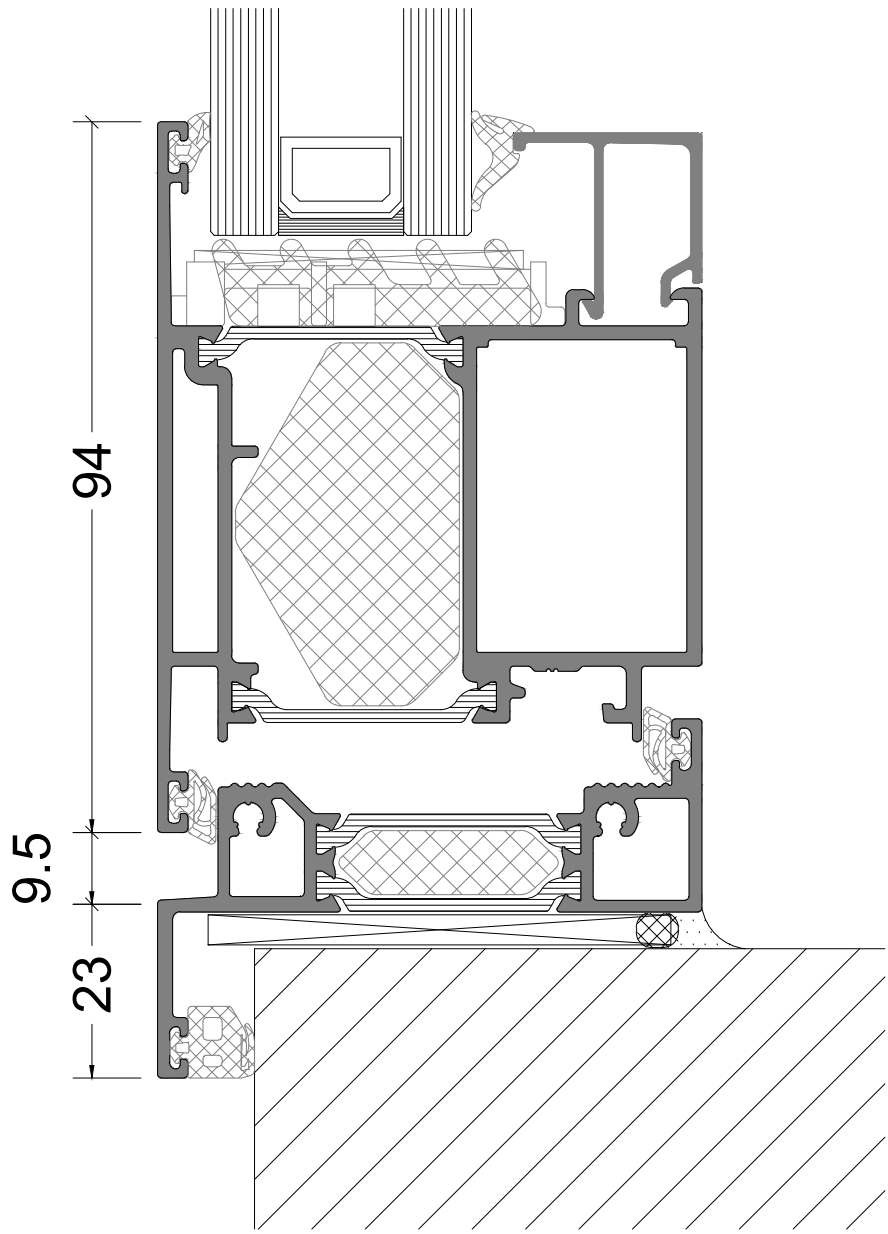


AANSLUITING ONDER

VARIATIES GLAS 1:1

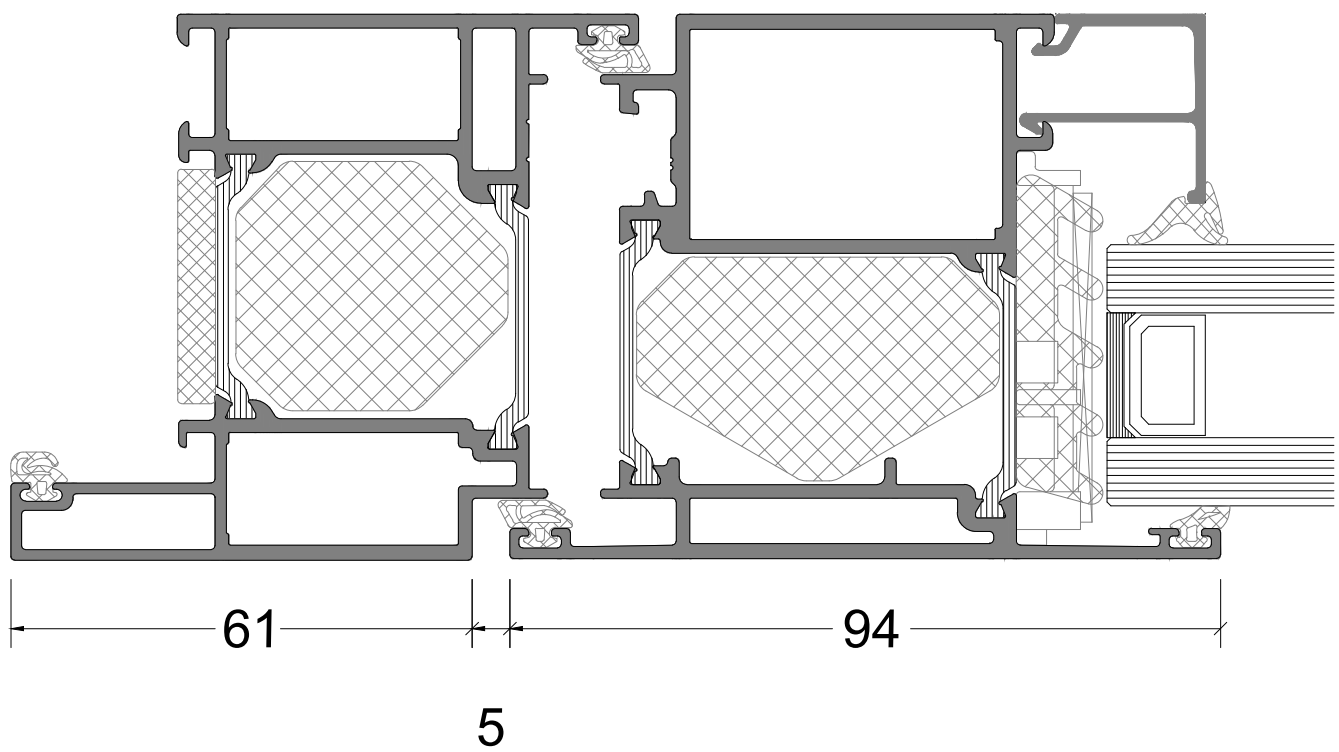


DUBBEL GLAS

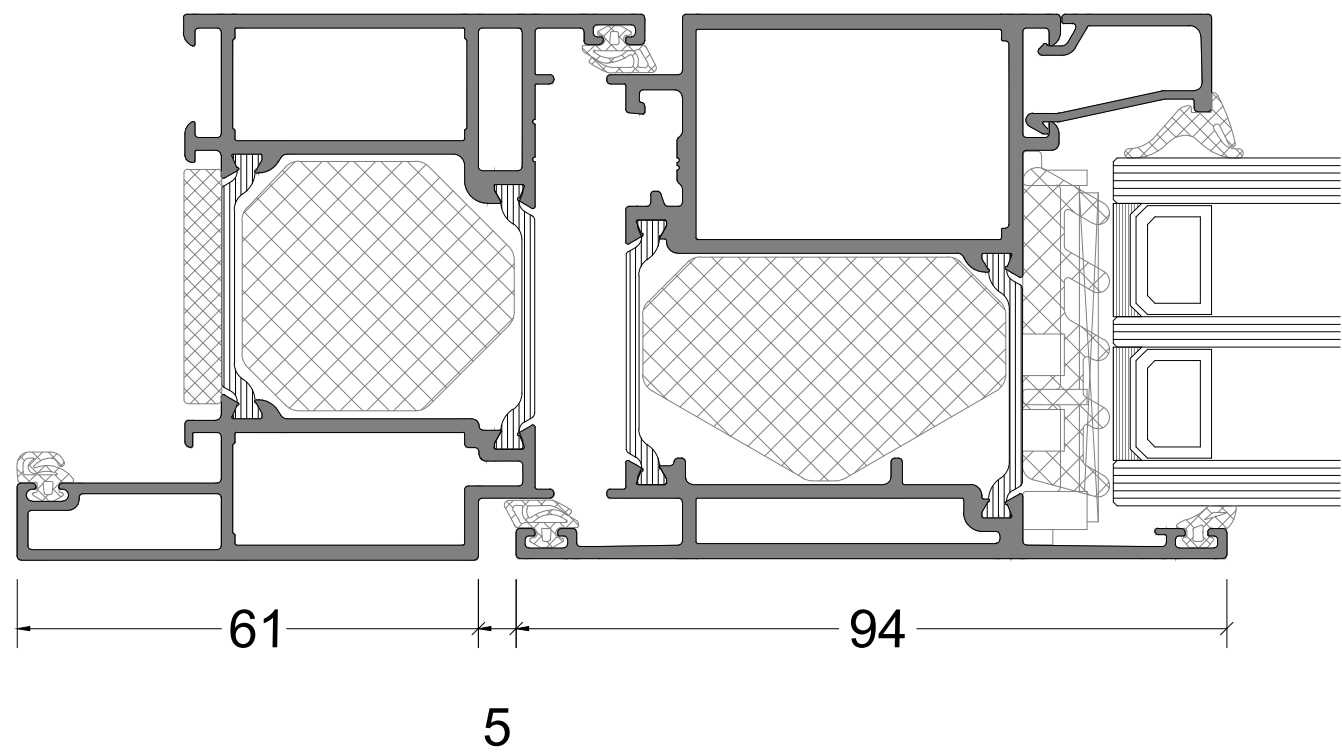


TRIPLE GLAS

VARIATIES WATERAFVOER 1:1

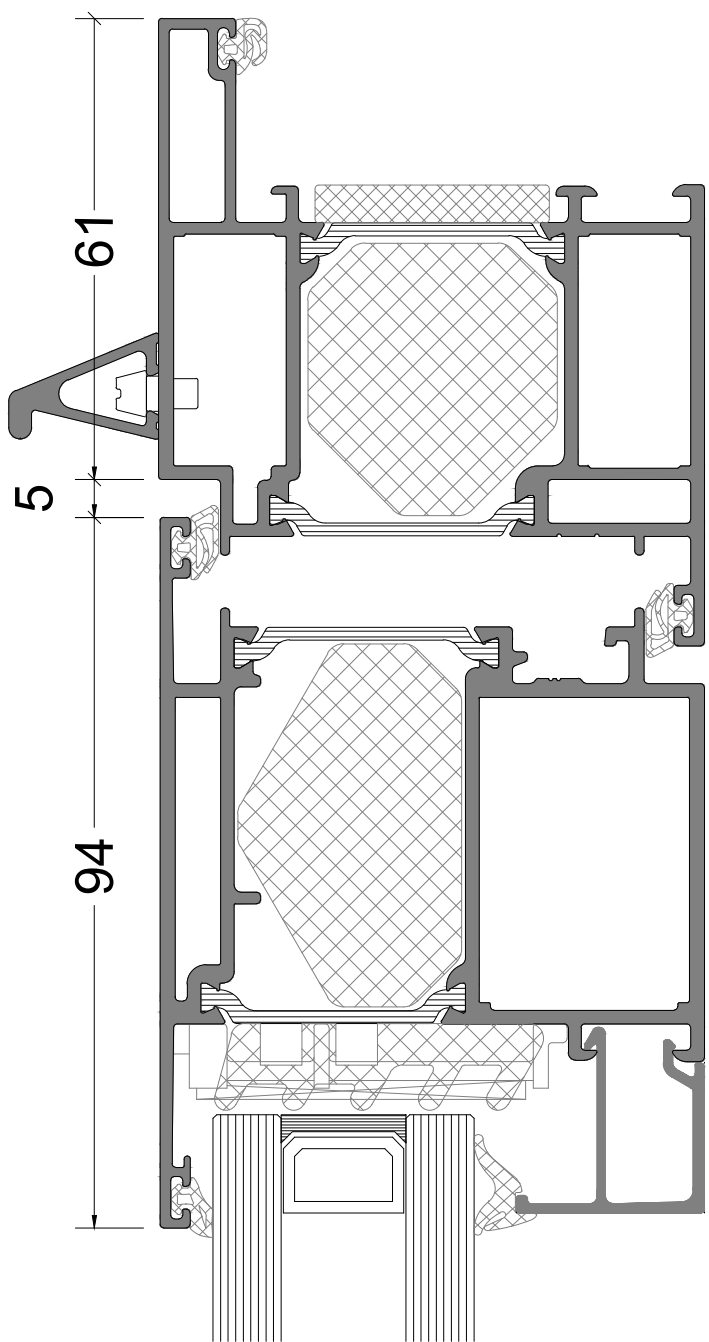

DIEPE FLENS

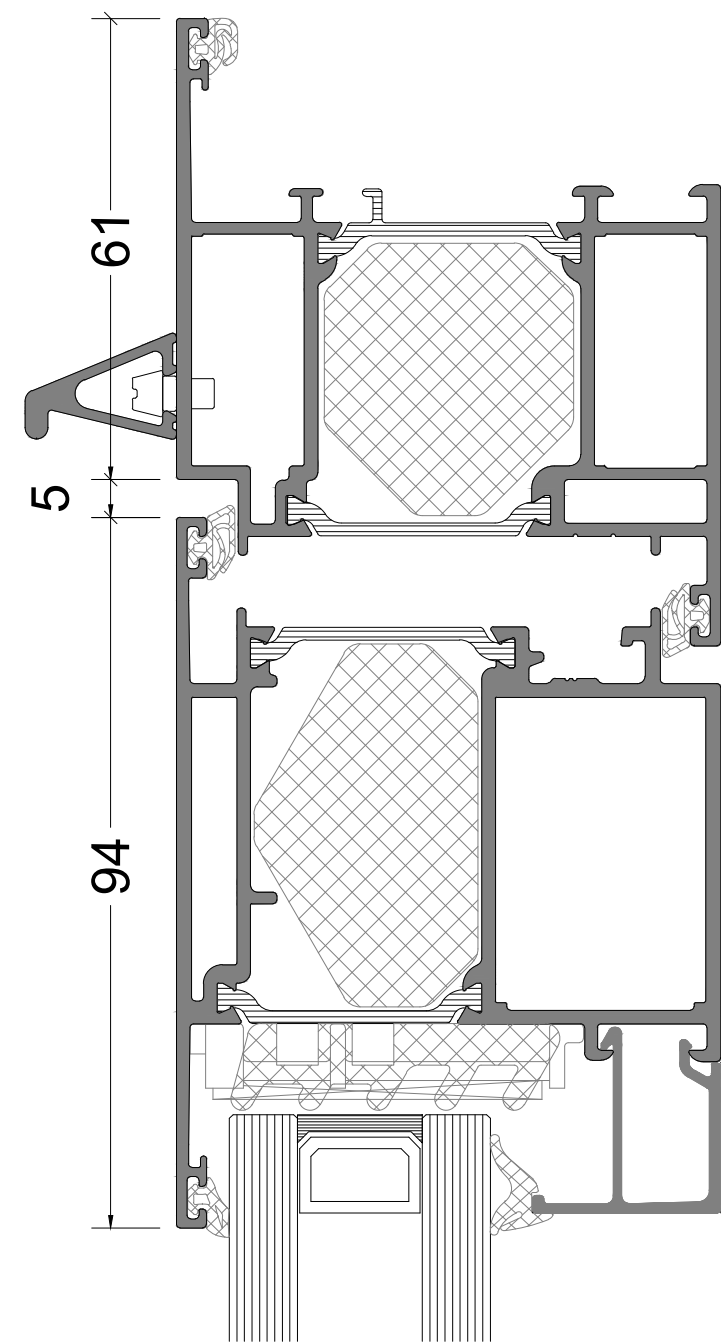

ONDIEPE FLENS

De op deze tekeningen vermelde details dienen als basisvoorbeeld voor bouwkundige toepassingen. De opgenomen details zijn met zorg gekozen, maar dienen voor realisatie getoetst en gecontroleerd te worden op de geldende normen, eisen en Novastruct kwaliteitsvoorschriften. Profielkeuzes zijn afhankelijk van o.a. sterkte, stijfheid en toepassing. Advies over projectmatige constructies, die niet met de vermelde standaard systeemoplossingen zijn uit te voeren, kunt u uiteraard via uw contactpersoon of via onderstaande contactgegevens aanvragen. Deze tekening blijft eigendom van Novastruct en mag zonder haar schriftelijke toestemming niet worden gekopieerd of aan derden ter inzage worden gegeven. Alle overige rechten voorbehouden

Systeem

RT 72 HI+

Tekeningnaam

Dubbele deurdetails buitendraaiend met diepe flens

Schaal

1:10, 1:2 en 1:1

Formaat

A0

Datum

27-05-2026

Tekeningnummer

SP_RT72HI+_019



Novastruct Nederland B.V.
Archimedesstraat 9
Postbus 391
3840 AJ Harderwijk
Tel: +31(0)341 46 46 11

advies.nl@novastructeurope.com
Website: www.novastruct.nl

Copyright©2026