




DOORSNEDES 1:10

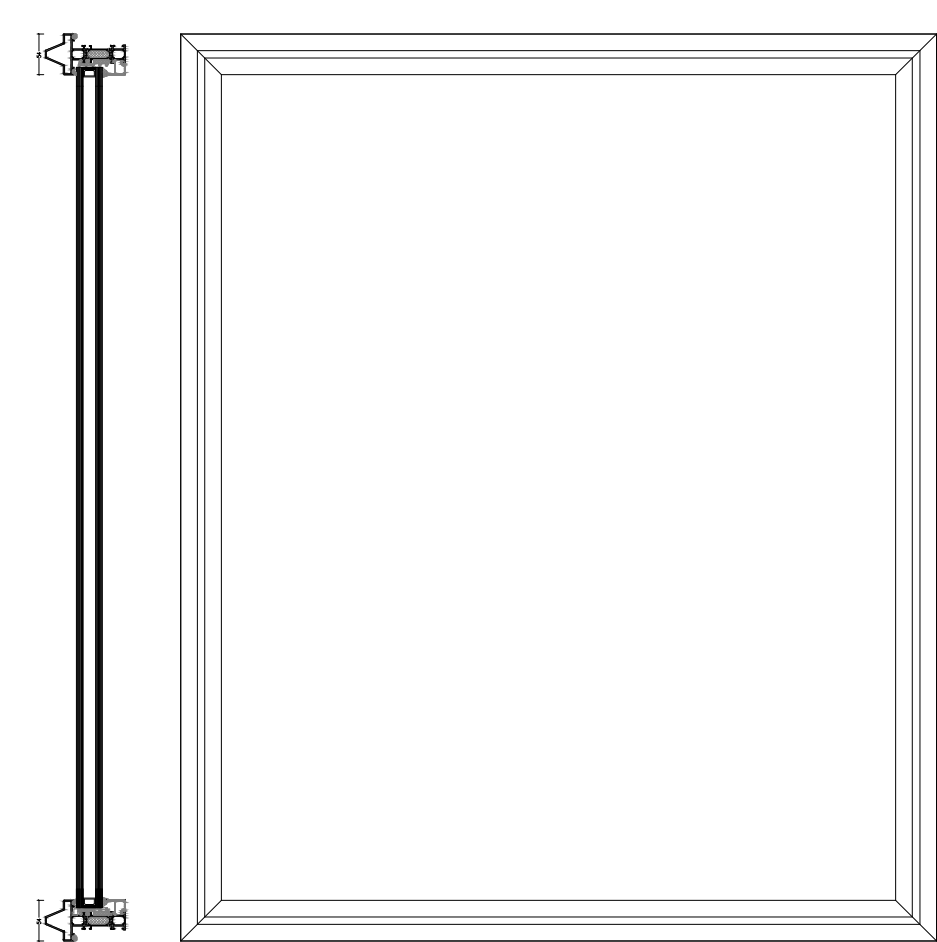


VAST GLAS

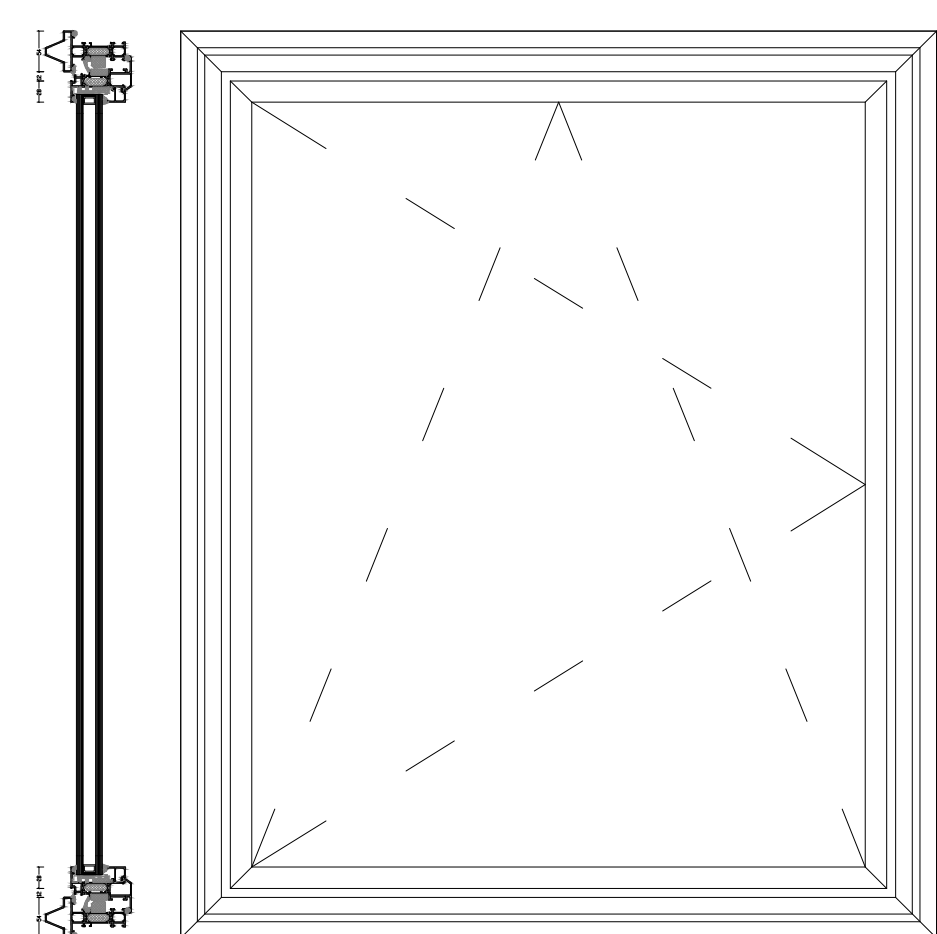


DRAAIKIEPRAAM

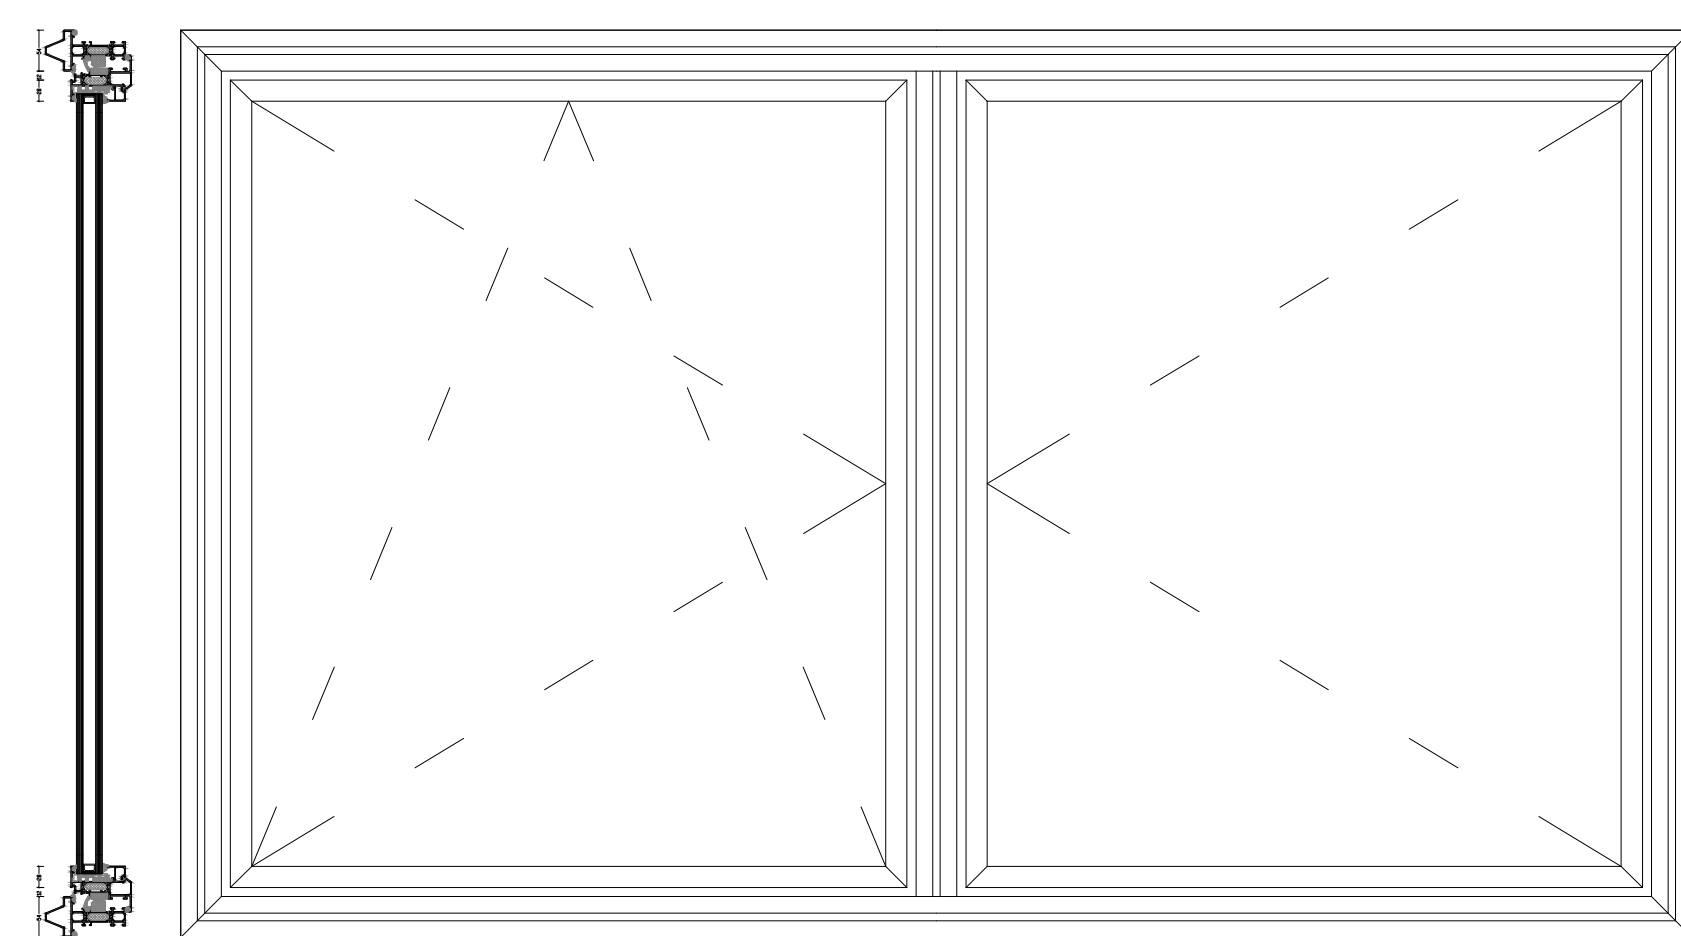

DRAAIKIEPRAAM MET VASTE TUSSENSTIJL



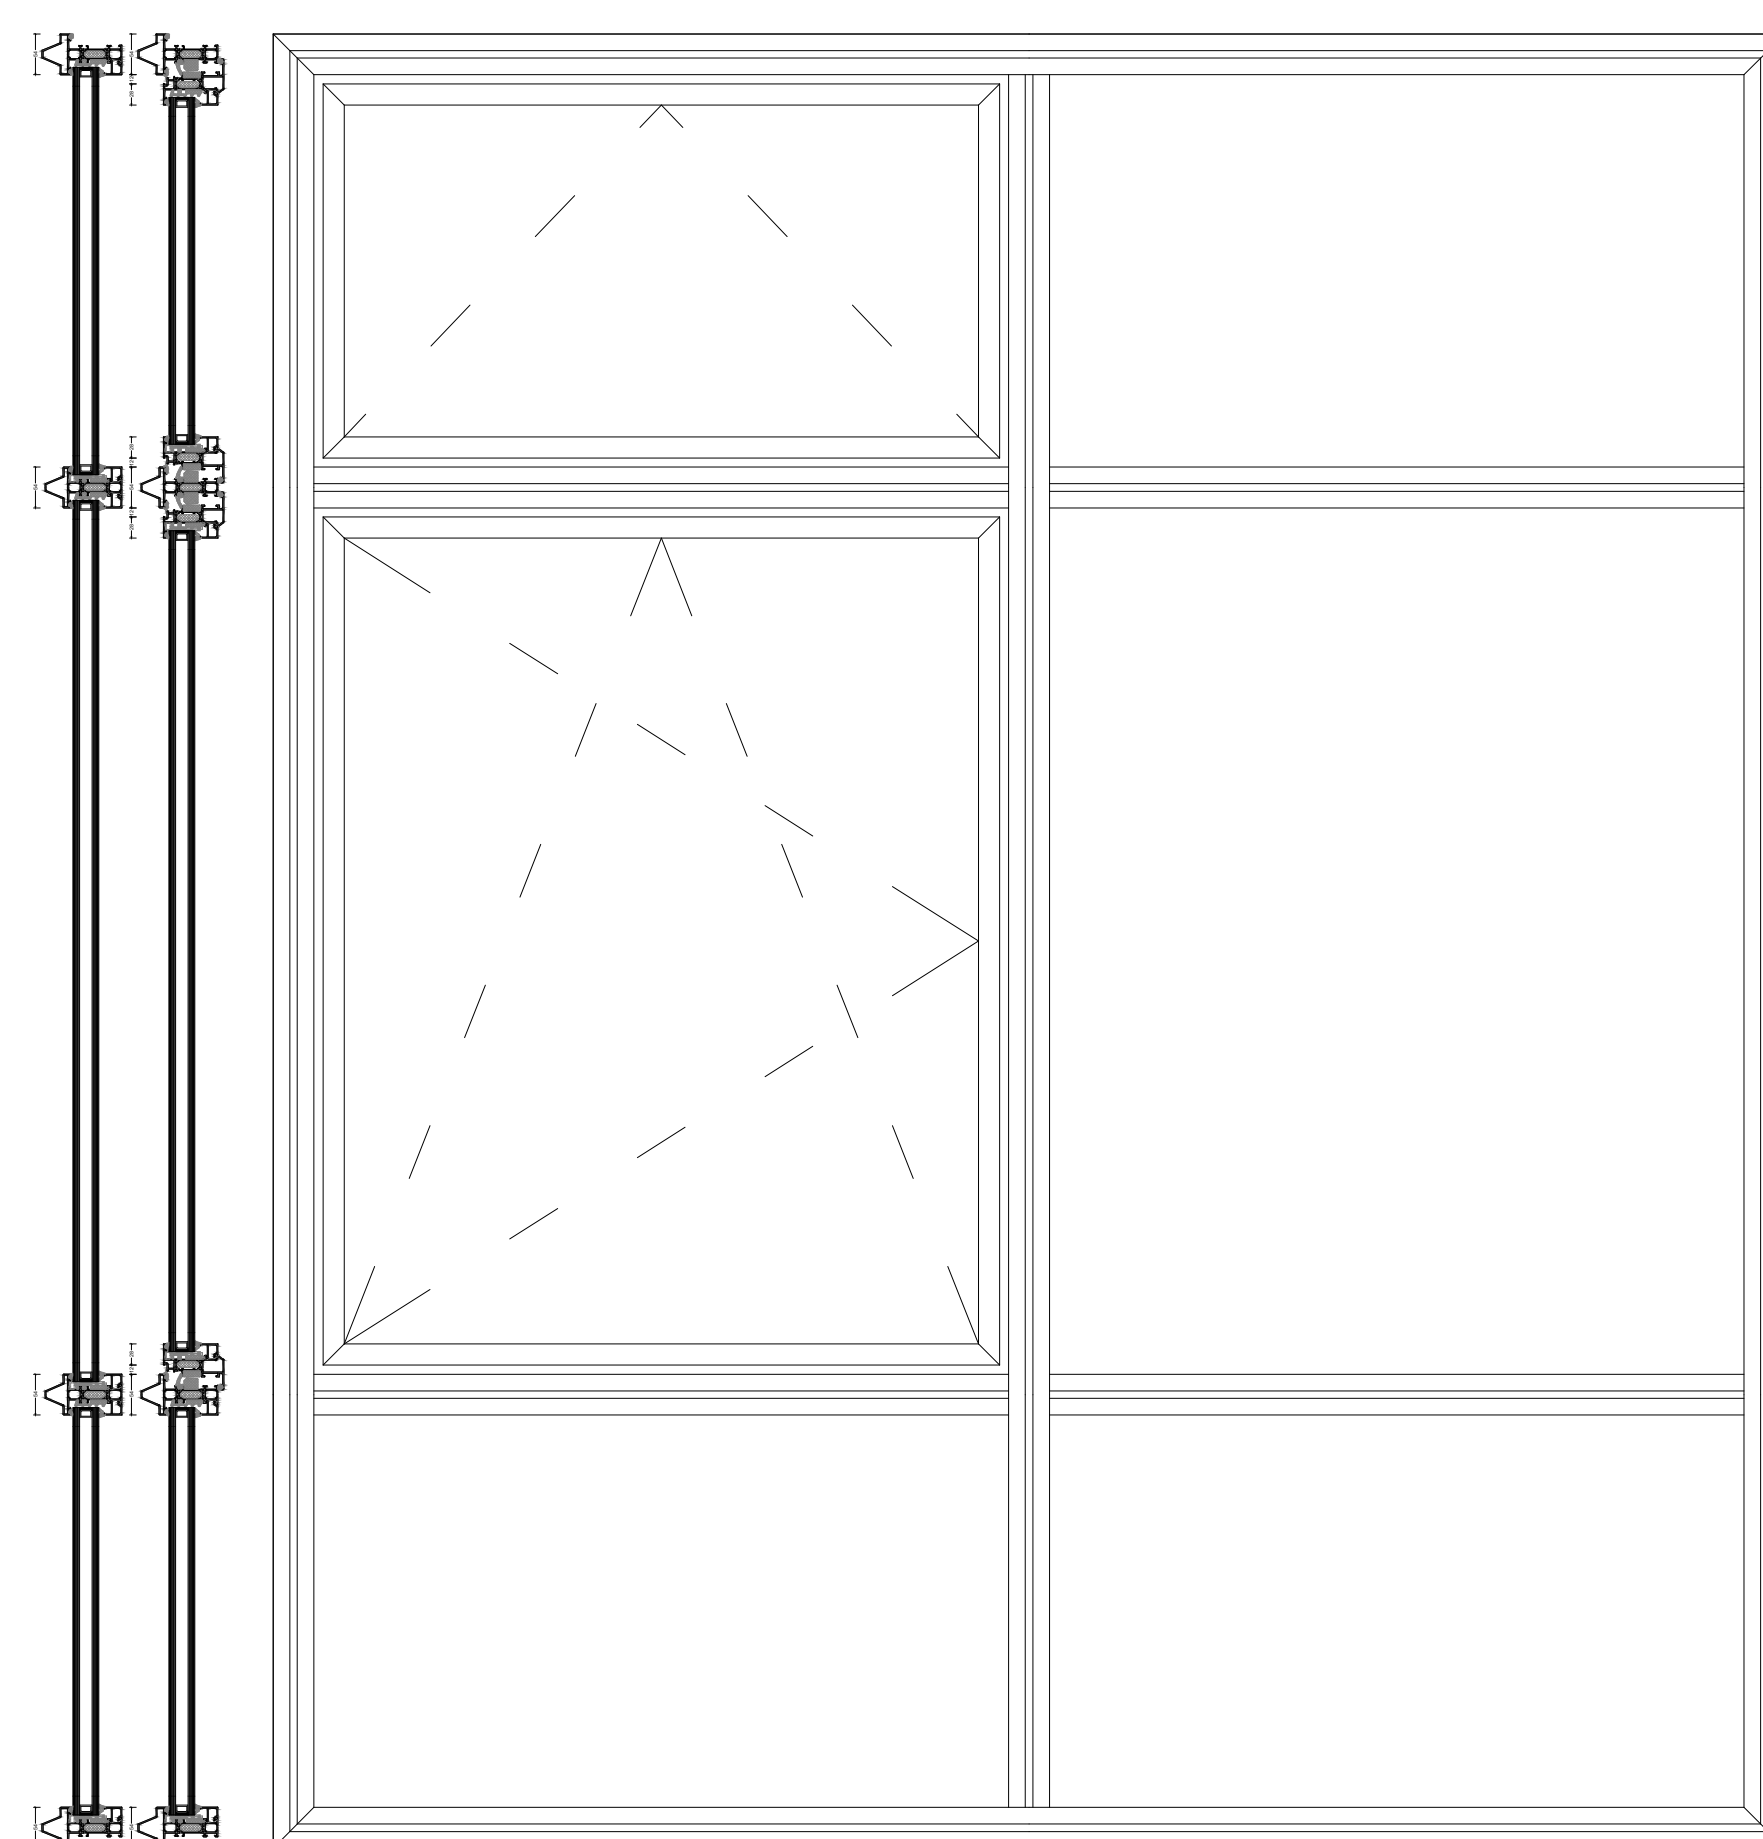


GECOMBINEERDE CONSTRUCTIE

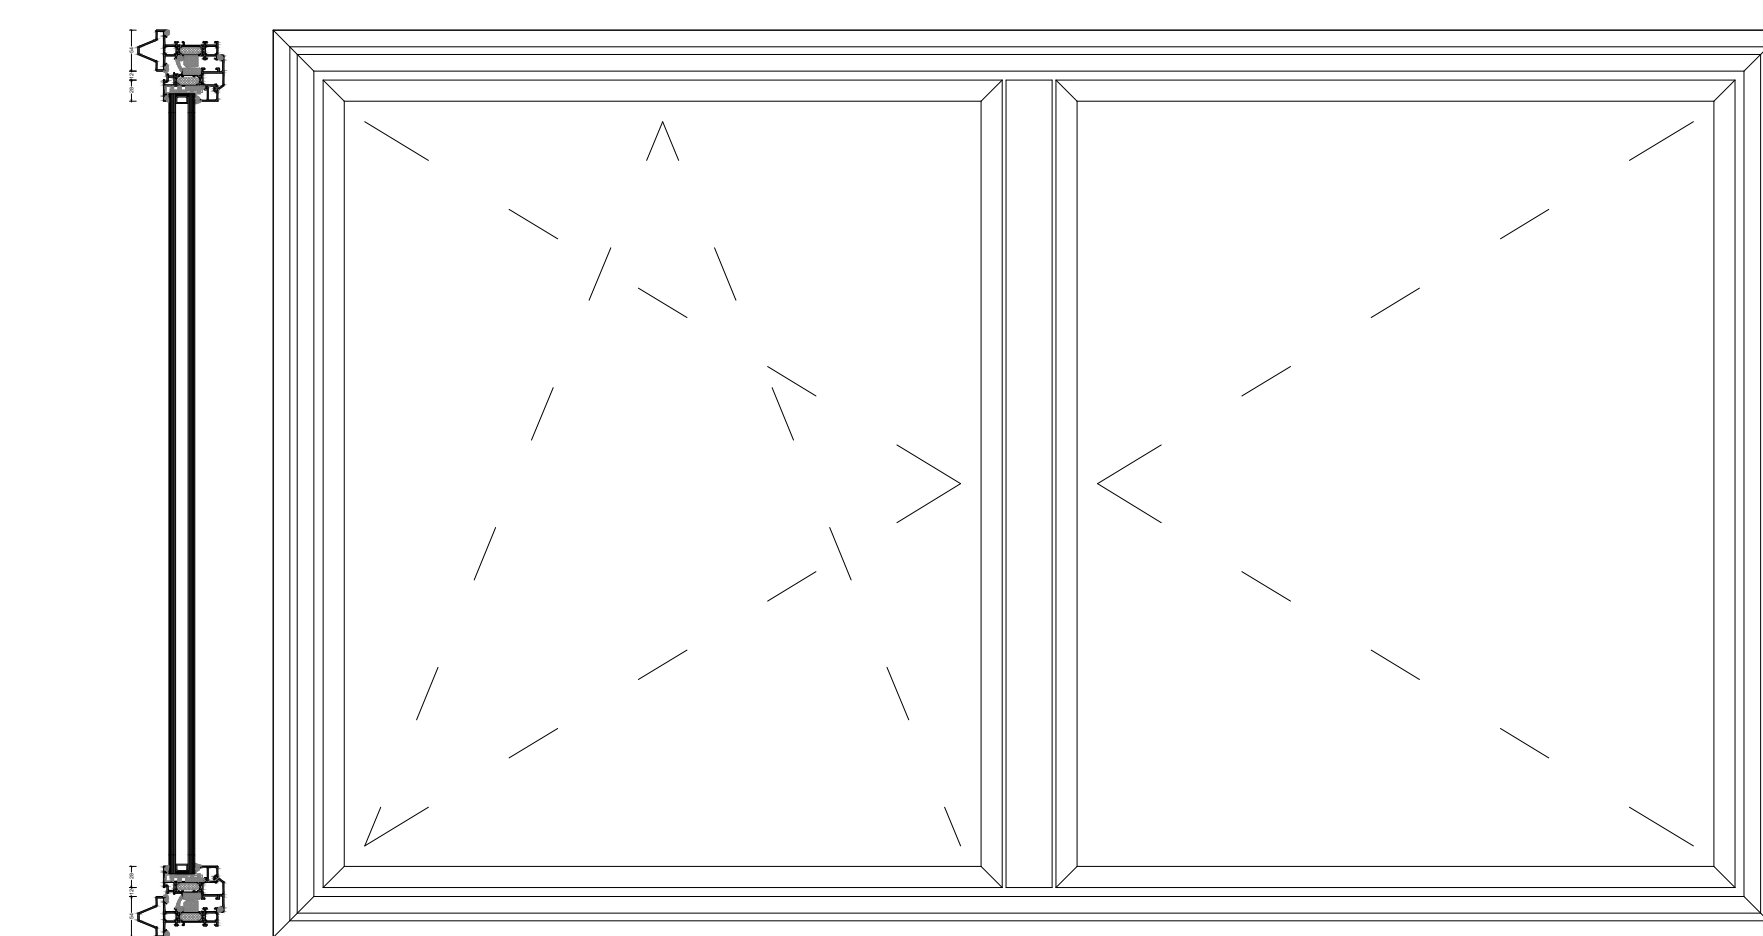


STOLPRAAM

VARIATIES UITVOERING 1:2

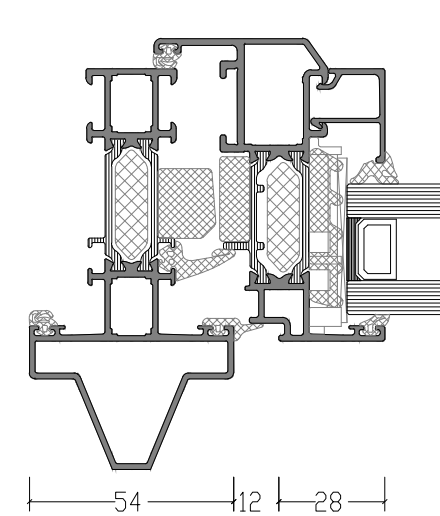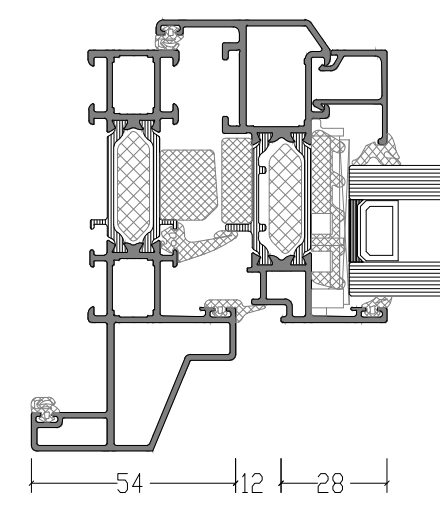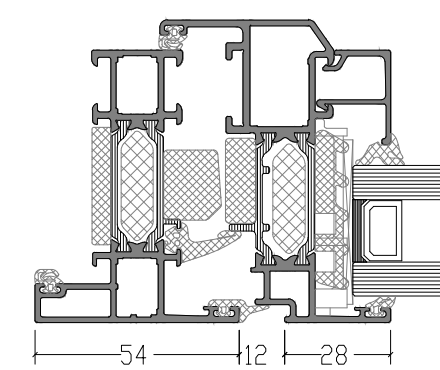
GT 70 S STEELLOOK
(GETEKEND)GT 70 S STEELLOOK
HALVE NEUS

GT 70 S VLAK


BOUWKUNDIGE AANSLUITINGEN 1:1

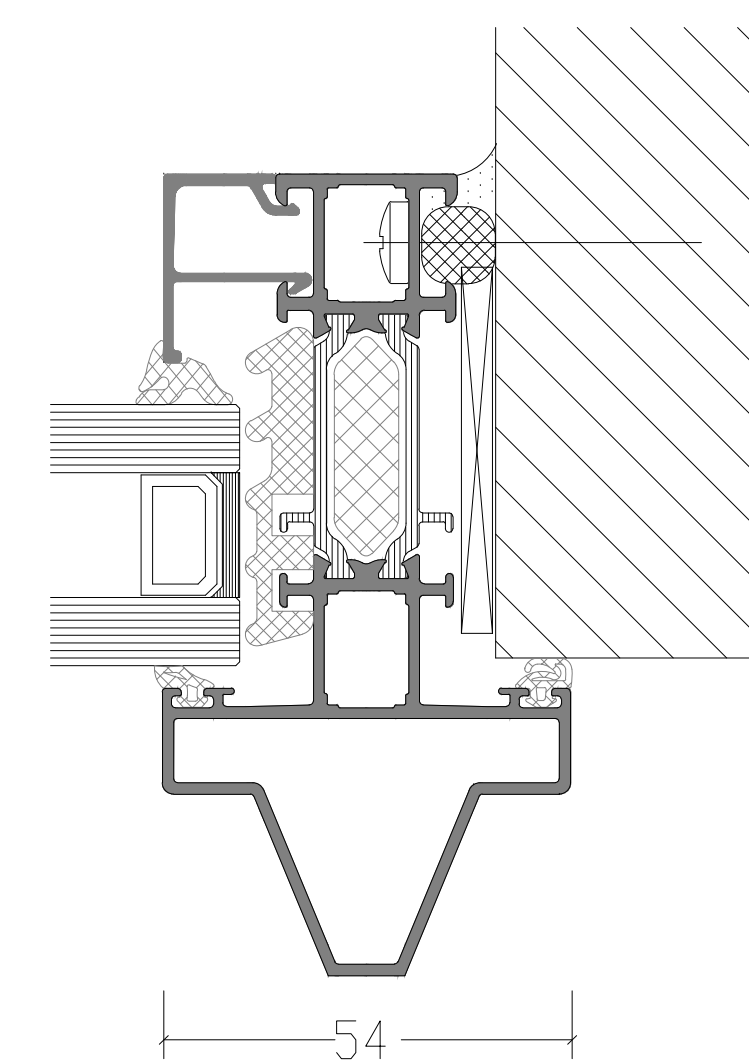

AANSLUITING ZIJ

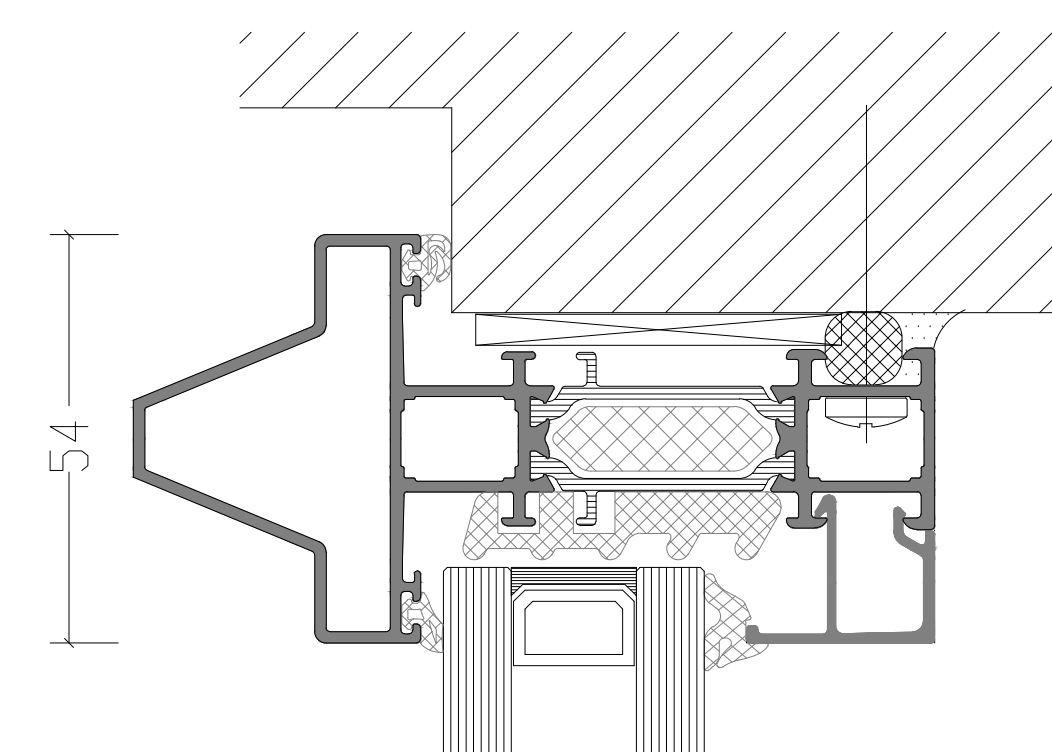


AANSluiting BOVEN

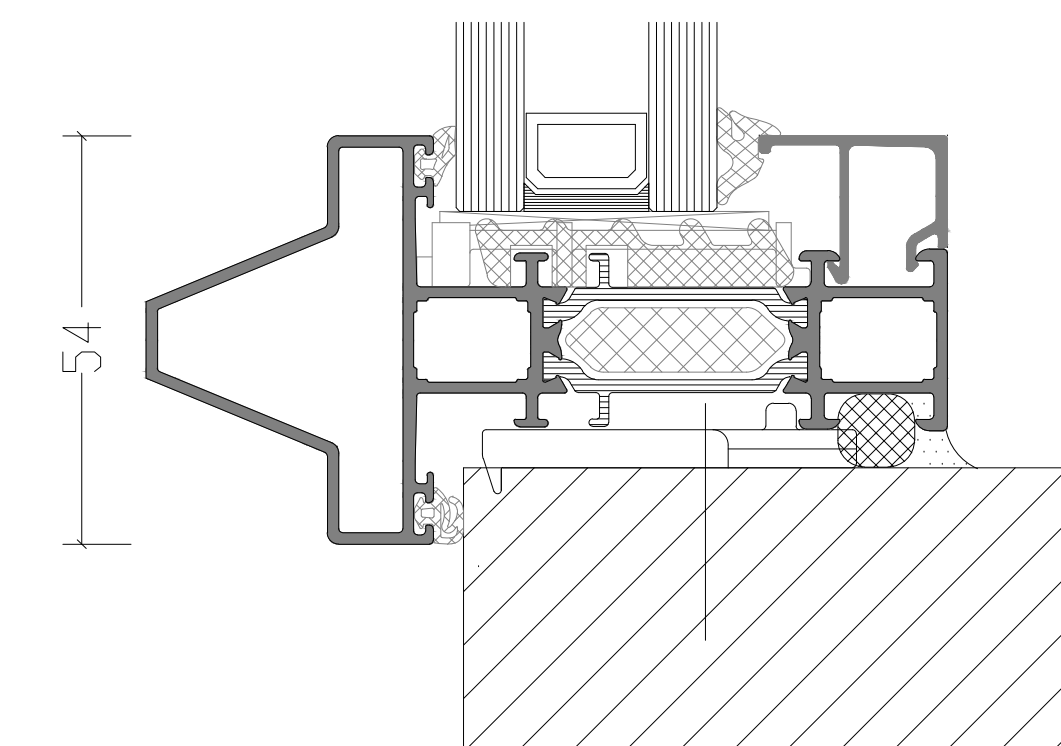


AANSLUITING ONDER

VARIATIES VLEUGELPROFIEL 1:1

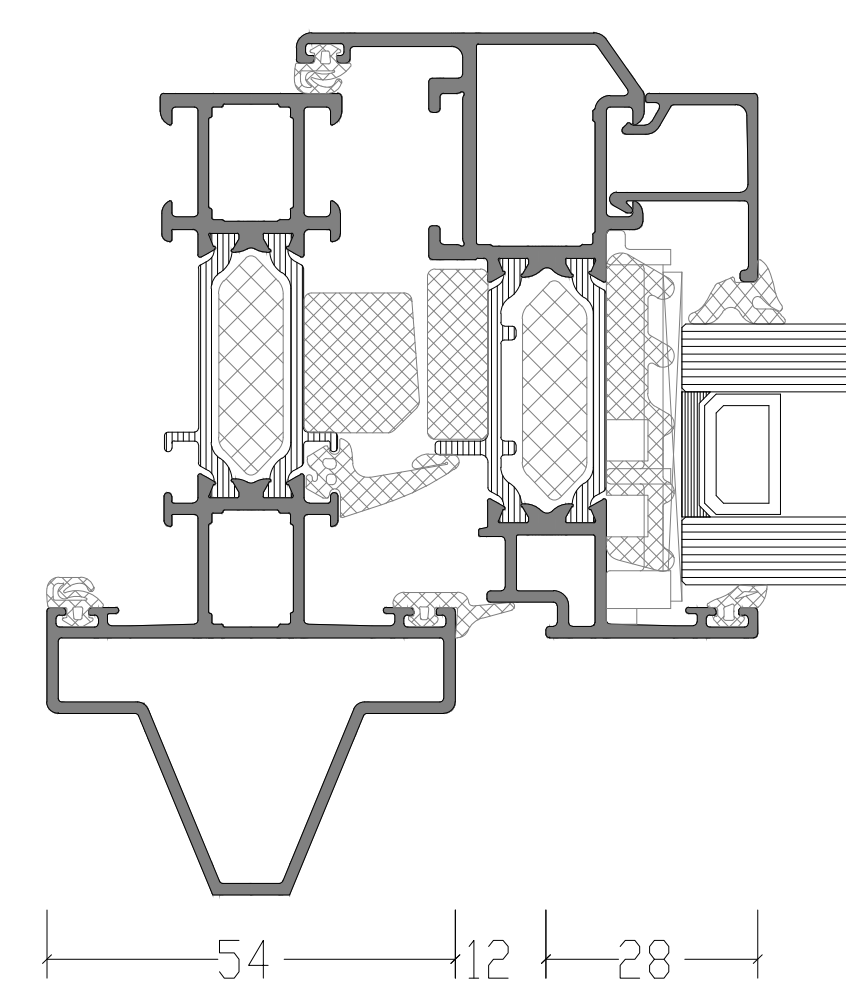


SOFTLINE VLEUGEL

VARIATIES GLAS 1:1

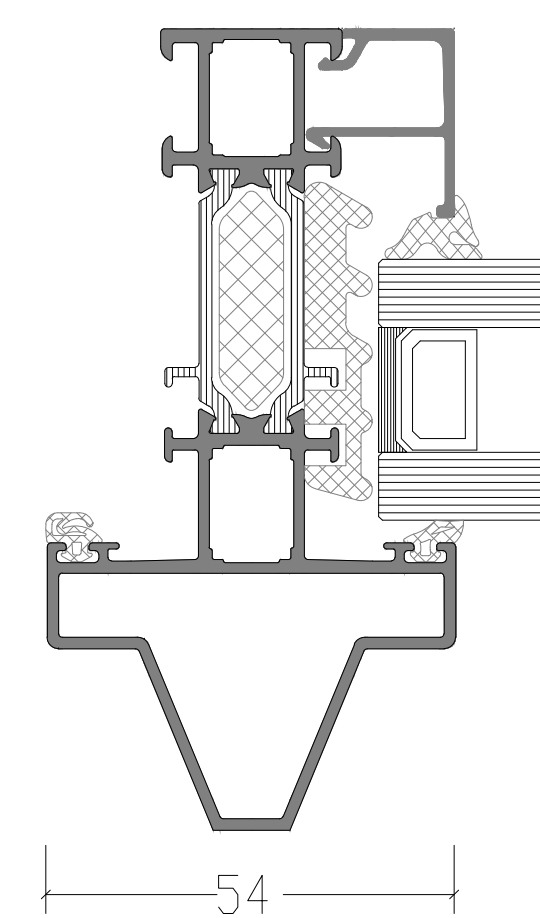

DUBBEL GLAS

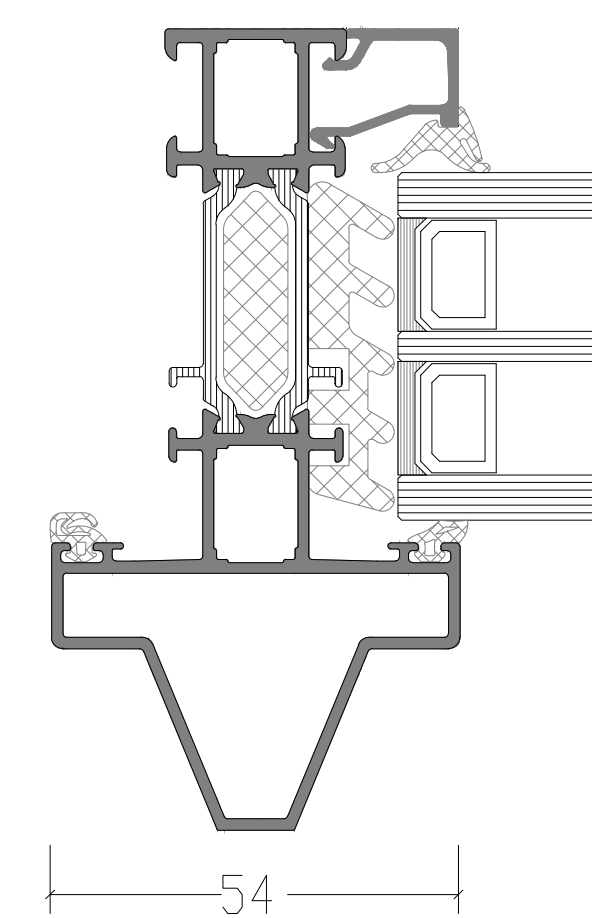

TRIPLE GLAS

De op deze tekeningen vermelde details dienen als basisvoorbeeld voor bouwkundige toepassingen. De opgenomen details zijn met zorg gekozen, maar dienen voor realisatie getoetst en gecontroleerd te worden op de geldende normen, eisen en Novastruct kwaliteitsvoorschriften. Profielkeuzes zijn afhankelijk van o.a. sterkte, stijfheid en toepassing. Advies over projectmatige constructies, die niet met de vermelde standaard systeemoplossingen zijn uit te voeren, kunt u uiteraair via uw contactpersoon of via onderstaande contactgegevens aanvragen. Deze tekening blijft eigendom van Novastruct en mag zonder haar schriftelijke toestemming niet worden gekopieerd of aan derden ter inzage worden gegeven. Alle overige rechten voorbehouden

	System
--	--------

RT 72 HI+

Tekeningnaam

GT 70 S Steellook raamdetaïls binnendraaiend
Verborgen waterafvoer

Schaal
1:10, 1:2 en 1:1

Formaat	A0
---------	----

Datum	27-05-2026
-------	------------

Tekeningnummer
SP RT72HI+ 009



Novastruct Nederland B.V.
Archimedesstraat 9
Postbus 391
3840 AJ Harderwijk
Tel: +31(0)341 46 46 11

advies.nl@novastructeurope.com
Website: www.novastruct.nl