



DOORSNEDES 1:10

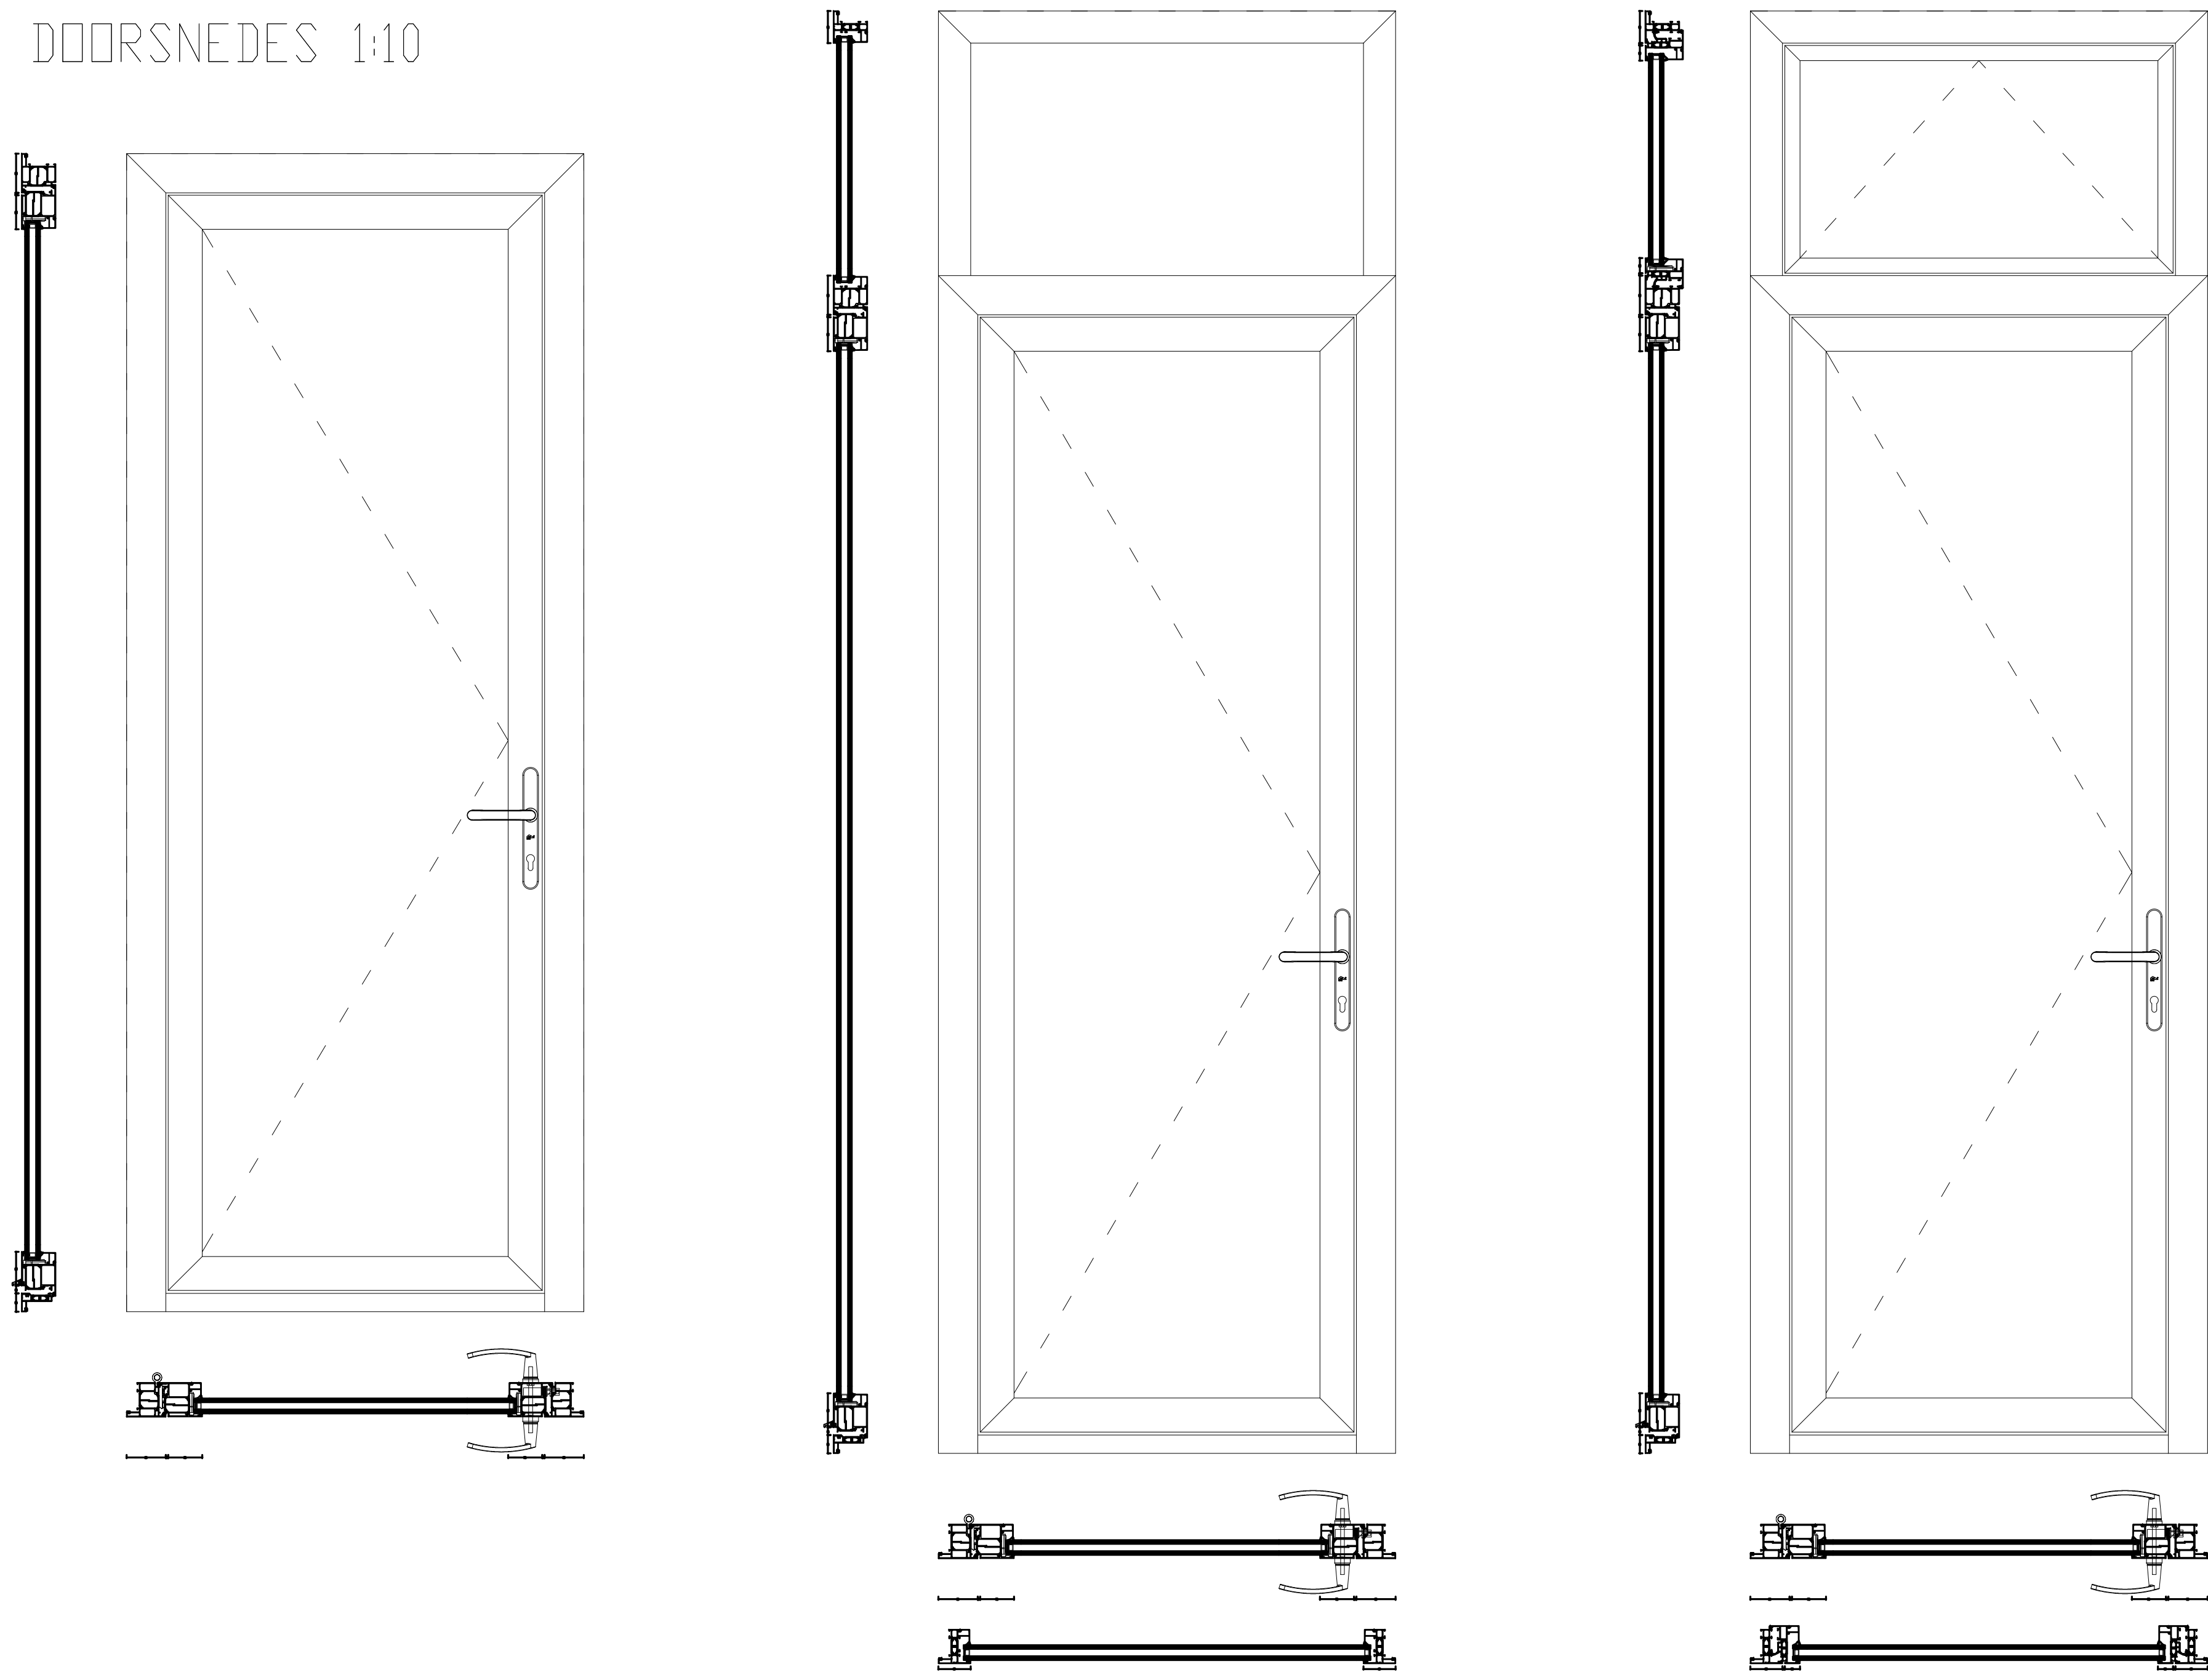

ENKELE DEUR


ENKELE DEUR MET BOVENLICHT

ENKELE DEUR MET VALRAAM

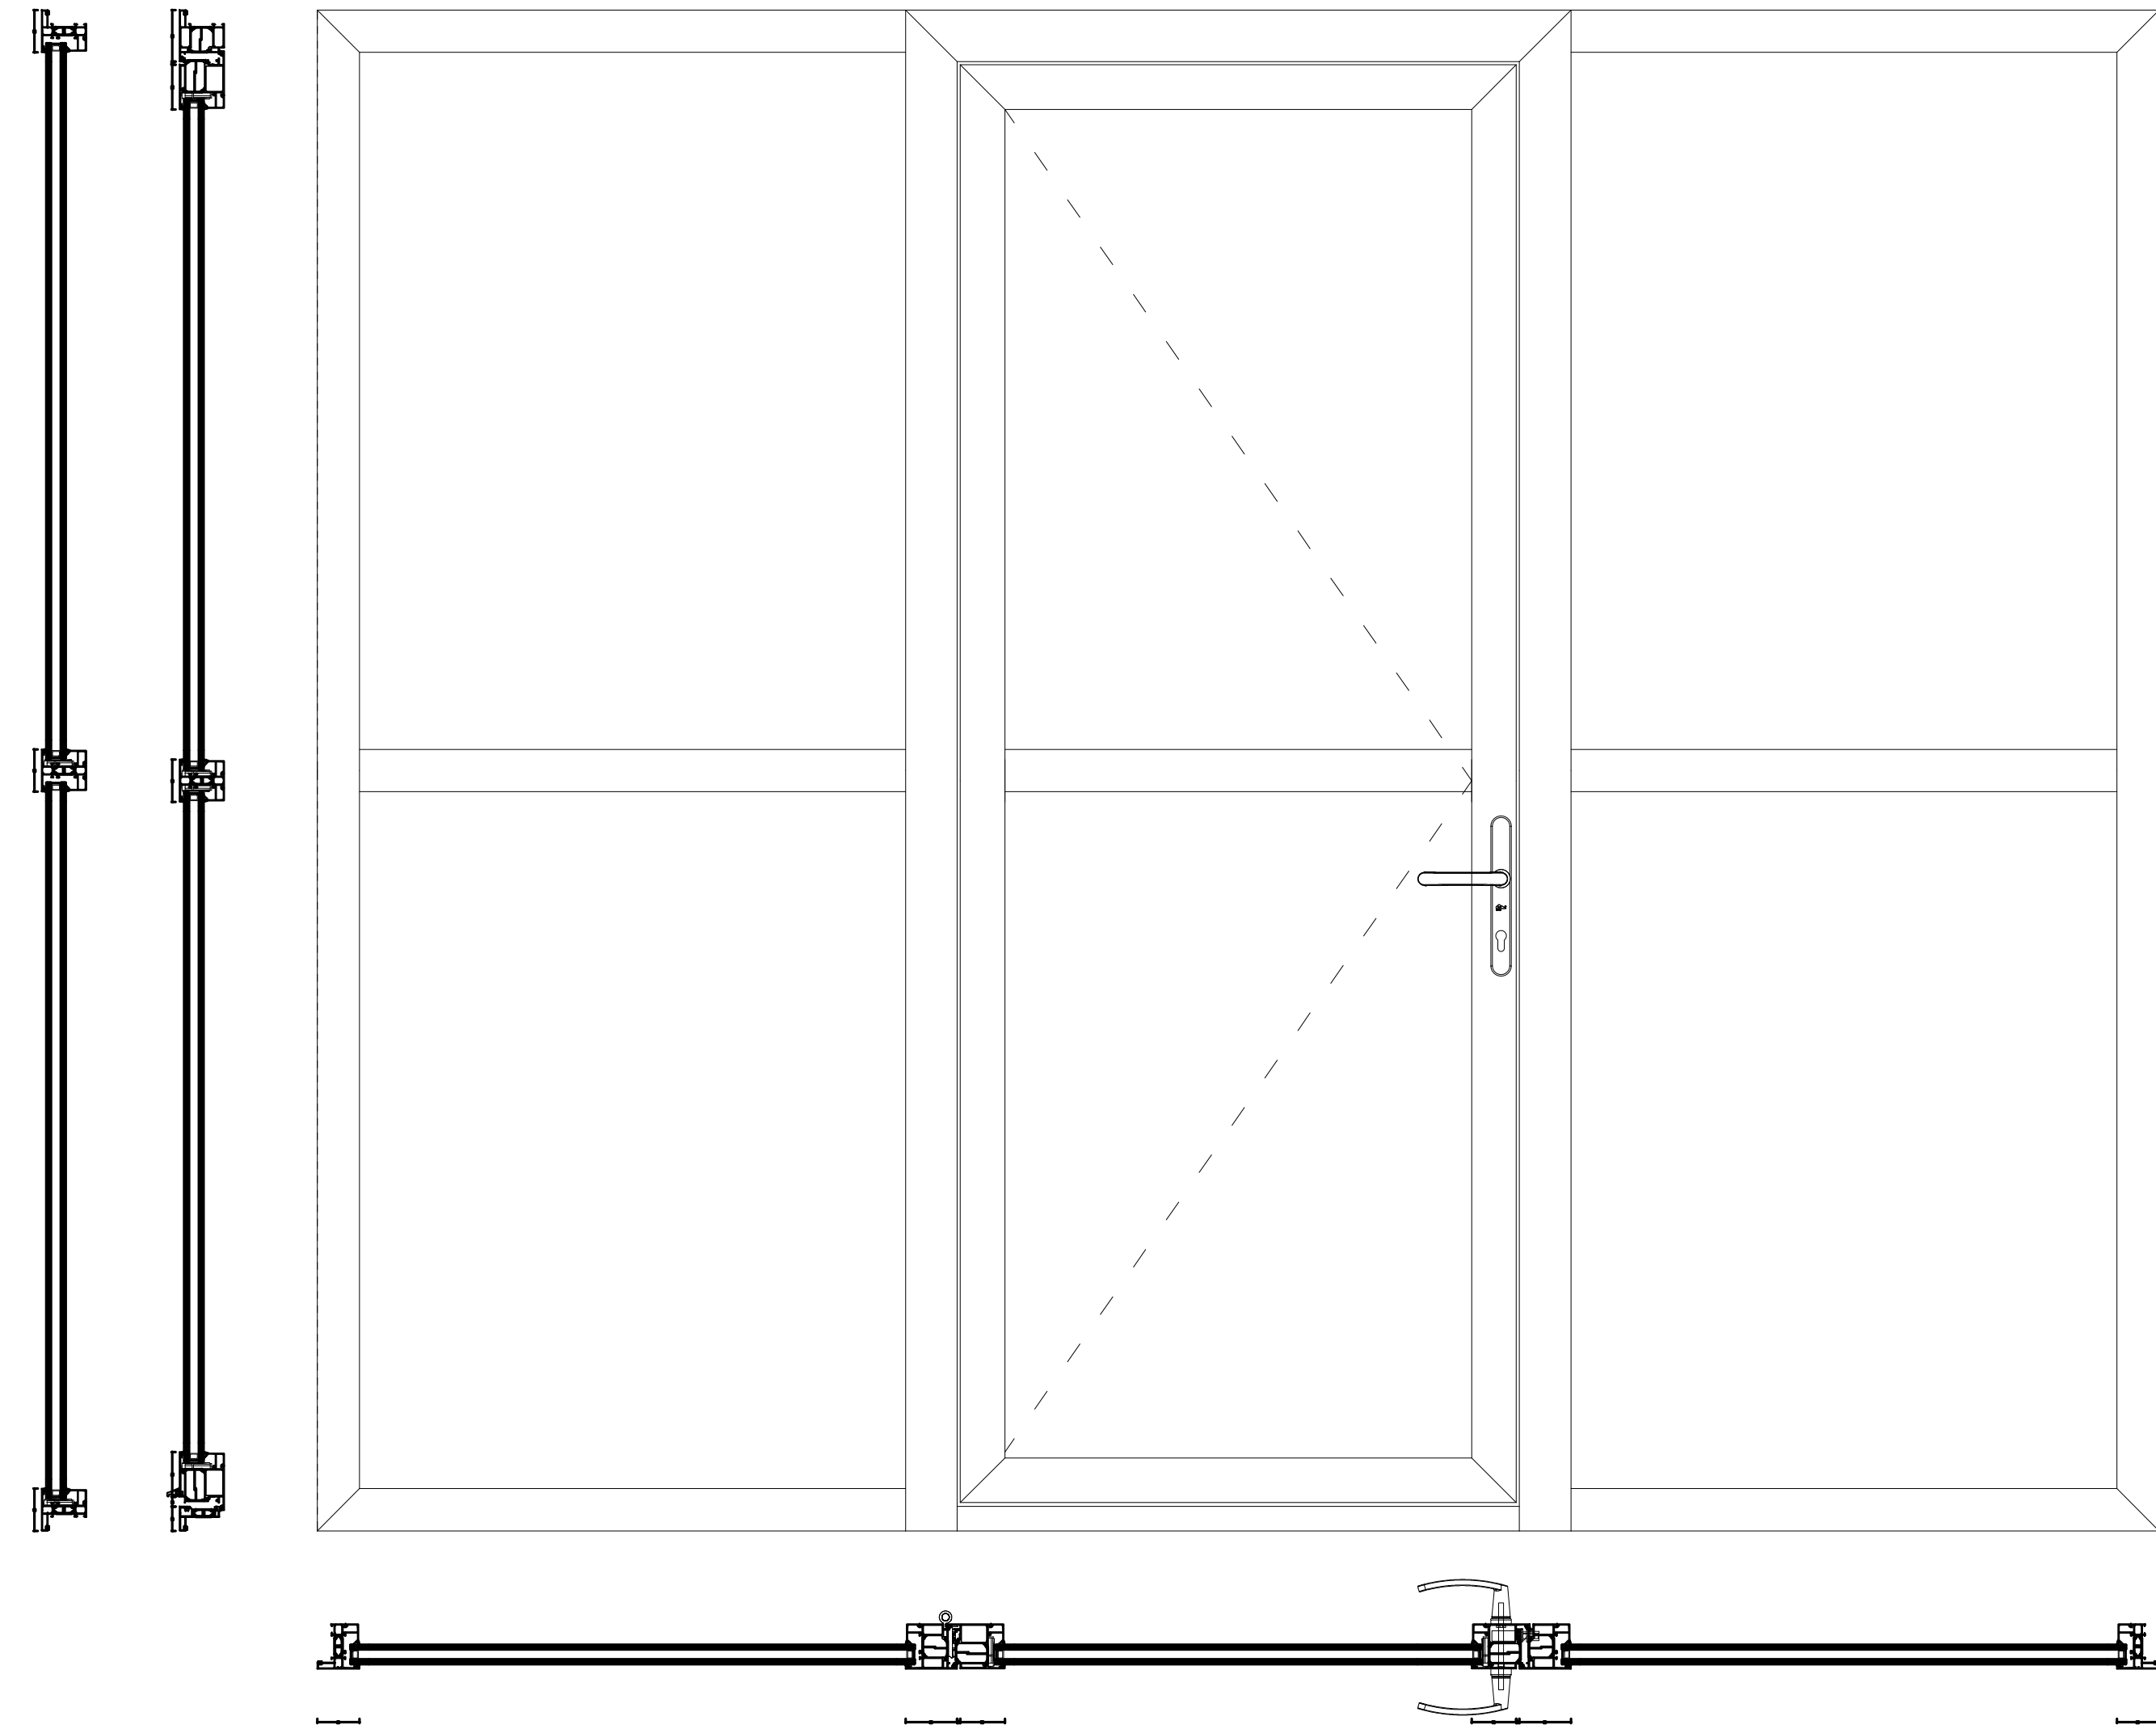

ENKELE DEUR MET ZIJLICHT

VARIATIES UITVOERING 1:2

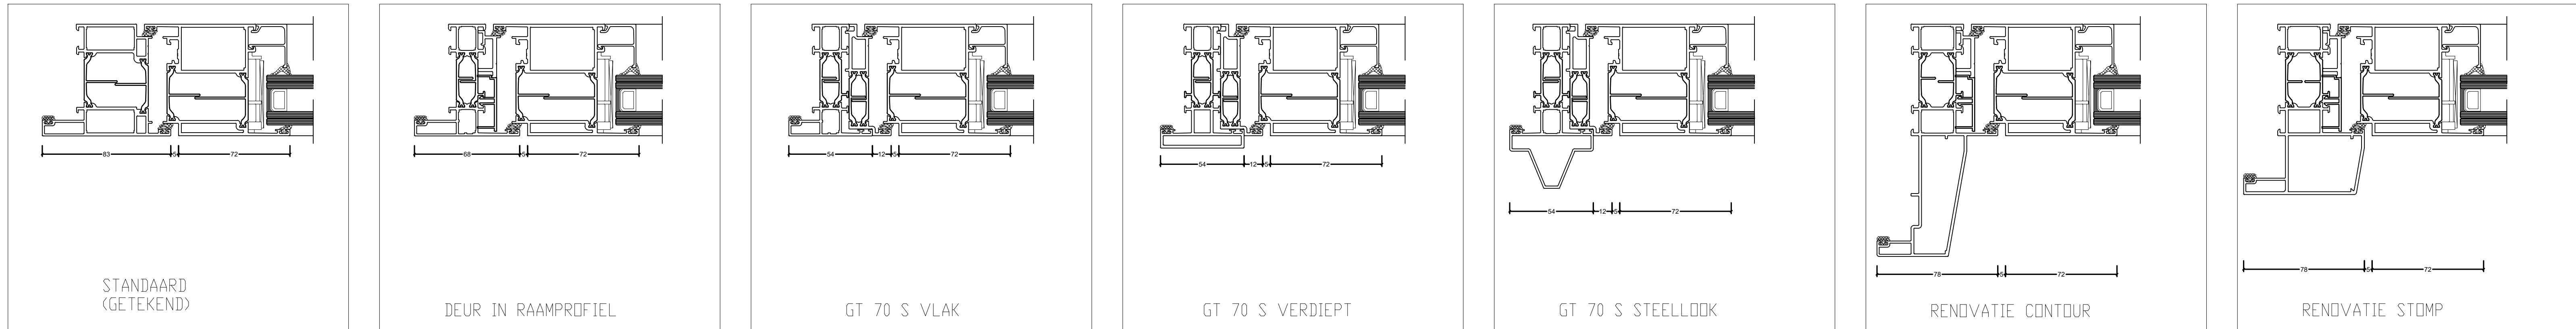

STANDAARD
(GETEKEND)

DEUR IN RAAMPROFIEL

GT 70 S VLAK


GT 70 S VERDIEPT

GT 70 S STEELLOOK

RENOVATIE CONTOUR


RENOVATIE STOMP

BOUWKUNDIGE AANSLUITINGEN 1:1

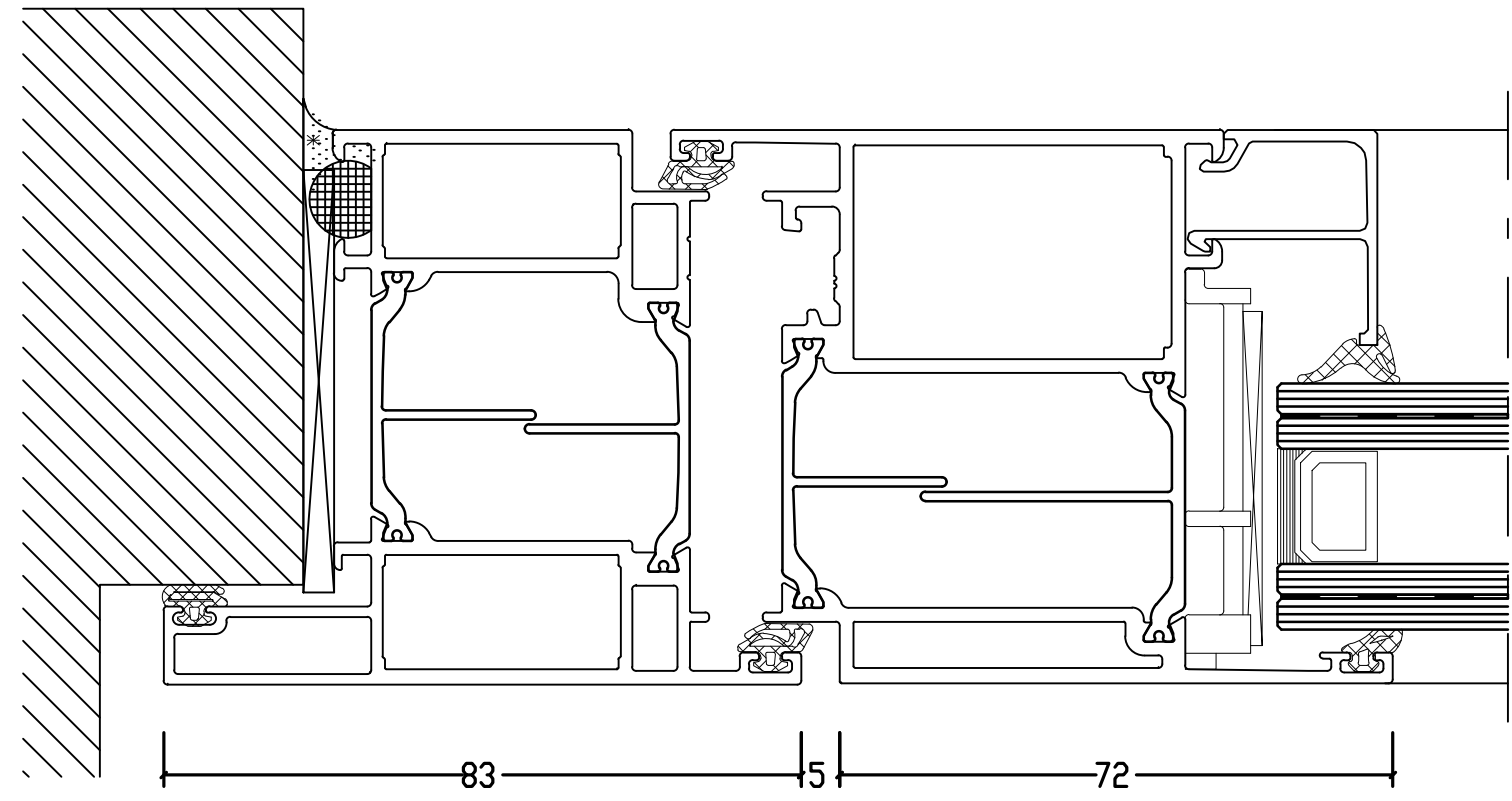


AANSLUITING ZIJ

VARIATIES GLAS 1:1

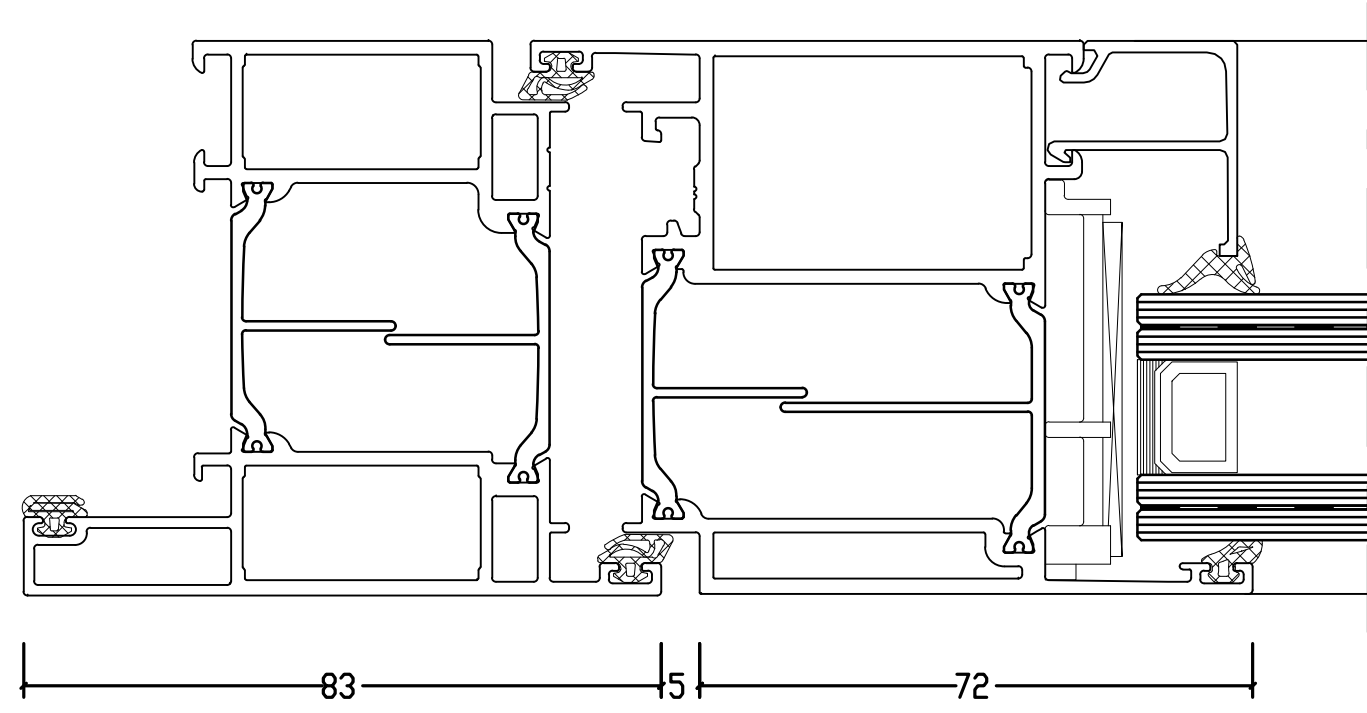


DUBBEL GLAS


VARIATIES WATERAFVOER 1:1

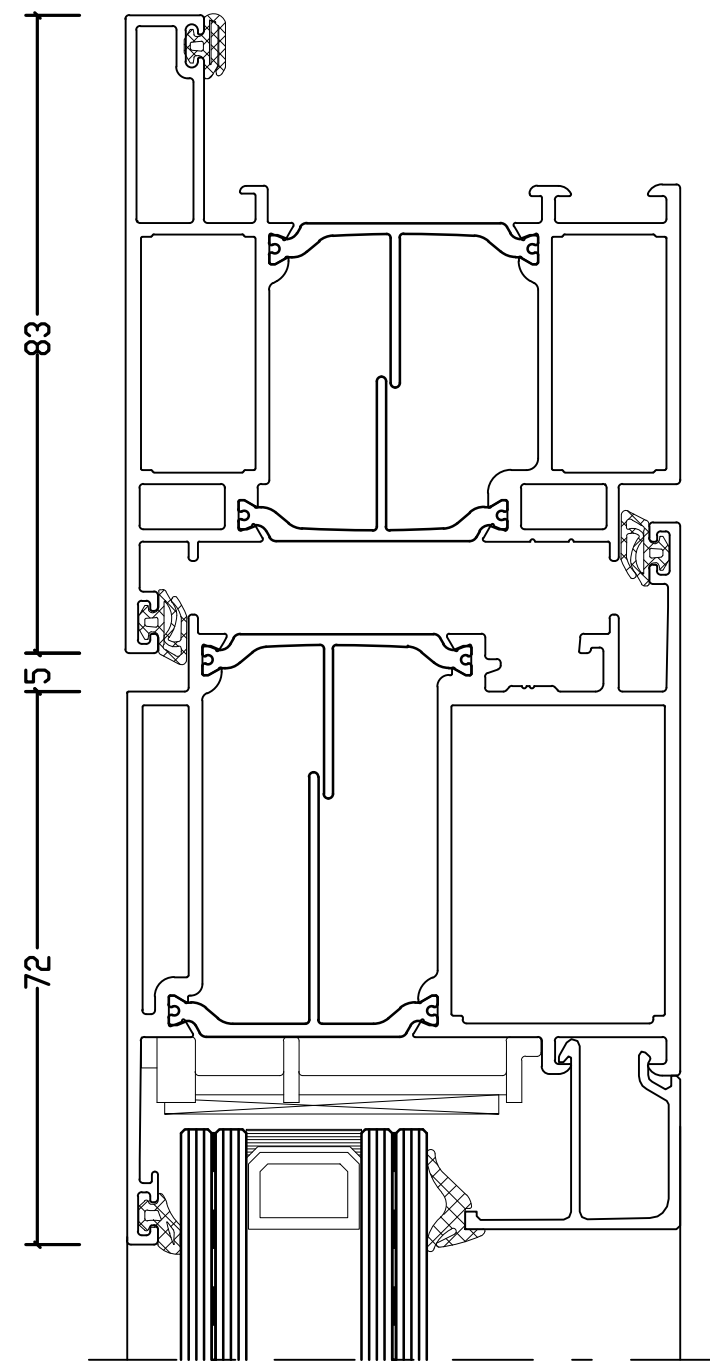


Diepe Flens

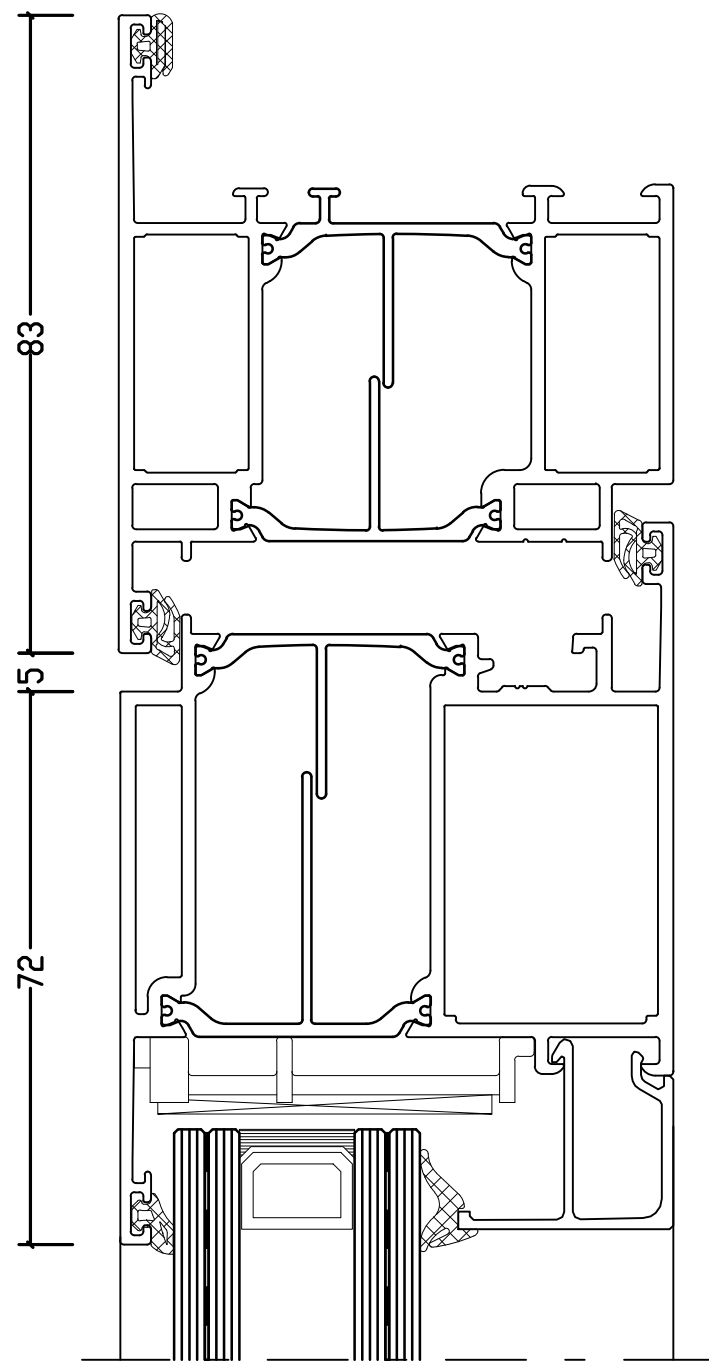

Ondiepe Flens

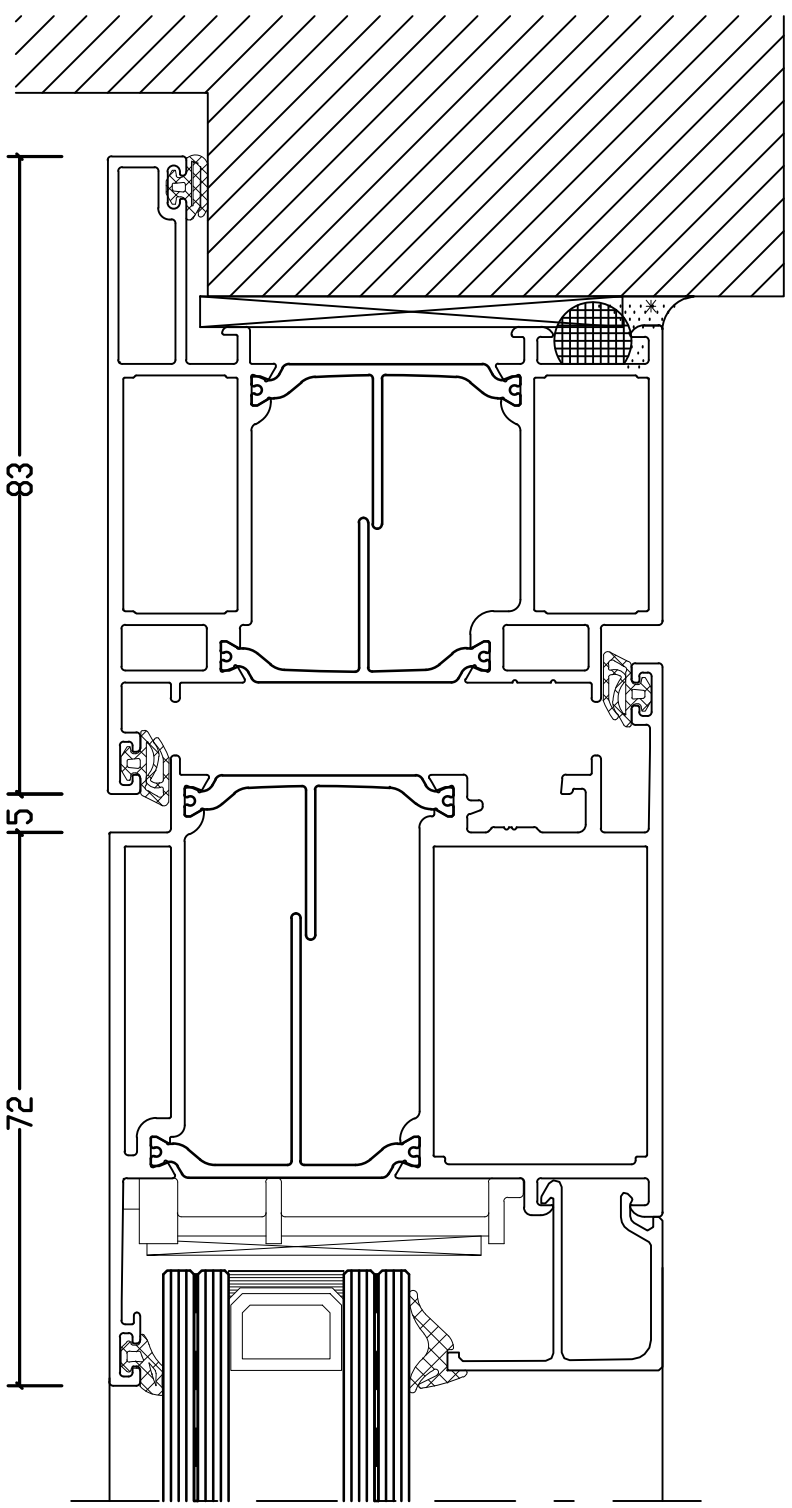

AANSLUITING BOVEN

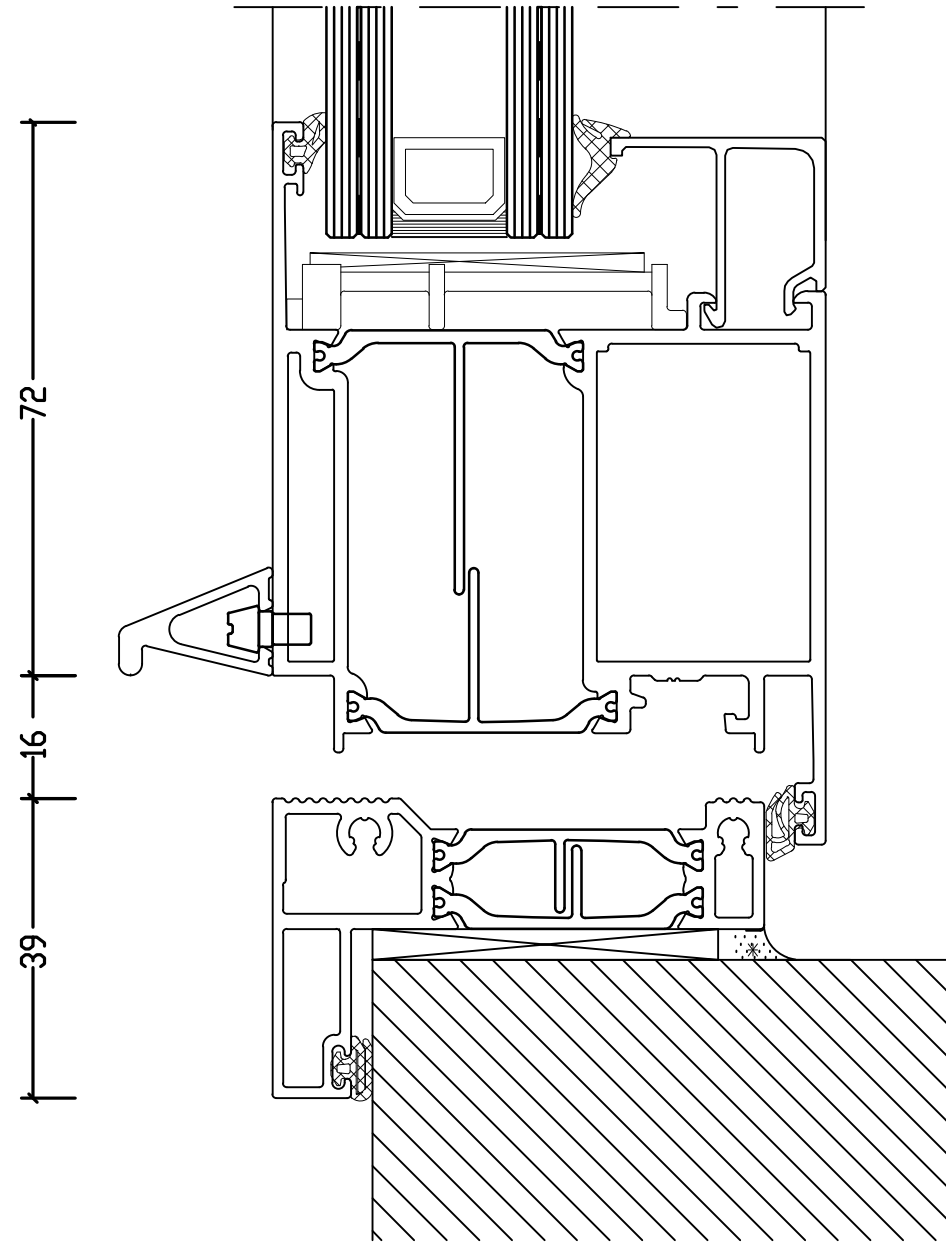

AANSLUITING ONDER

De op deze tekeningen vermelde details dienen als basisvoorbeeld voor bouwkundige toepassingen. De opgenomen details zijn met zorg gekozen, maar dienen voor realisatie getoetst en gecontroleerd te worden op de geldende normen, eisen en Novastruct kwaliteitsvoorschriften. Profielkeuzes zijn afhankelijk van o.a. sterkte, stijfheid en toepassing. Advies over projectmatige constructies, die niet met de vermelde standaard systeemoplossingen zijn uit te voeren, kunt u uiteraard via uw contactpersoon of via onderstaande contactgegevens aanvragen. Deze tekening blijft eigendom van Novastruct en mag zonder haar schriftelijke toestemming niet worden gekopieerd of aan derden ter inzage worden gegeven. Alle overige rechten voorbehouden

Systeem	
RT72 Reflex	
Tekeningnaam	
Enkele deurdetails binnendraaiend (Low Threshold)	
Schaal	Formaat
1:10, 1:2 en 1:1	A0
Datum	Tekeningnummer
09-06-2026	SP_RT72Reflex_003
	
Novastruct Nederland B.V. Archimedesstraat 9 Postbus 381 3840 AJ Harderwijk Tel. +31(0)341 46 46 11	
advies.nl@novastructeurope.com Website: www.novastruct.nl	