




DOORSNEDES 1:10

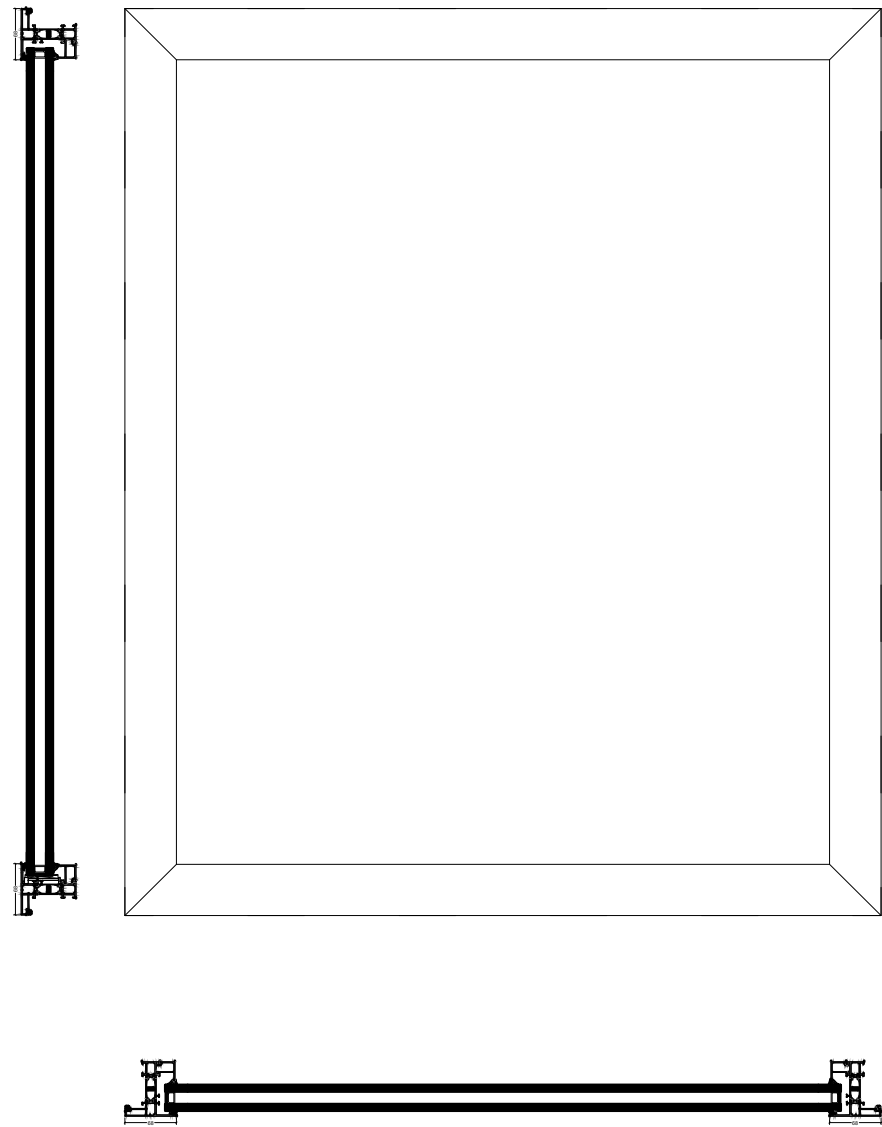


VAST GLAS

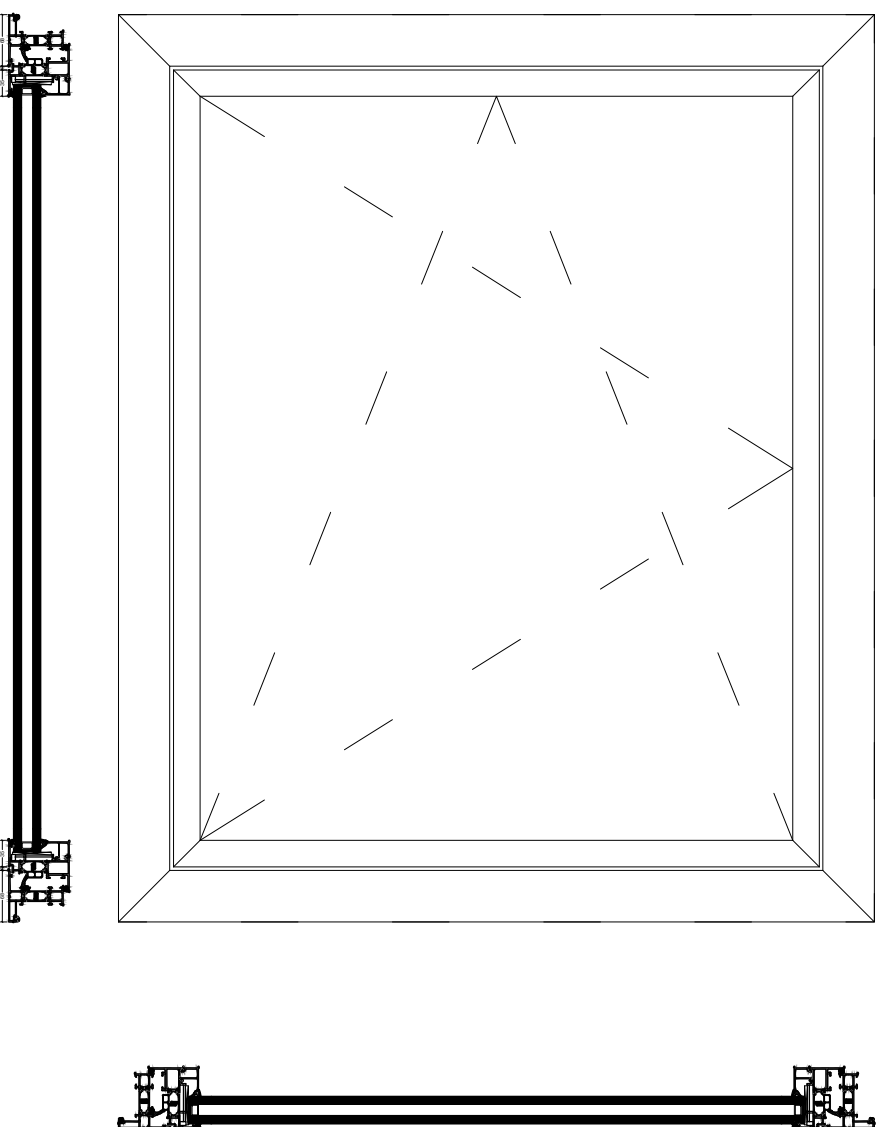


DRAAIKIEPRAAM

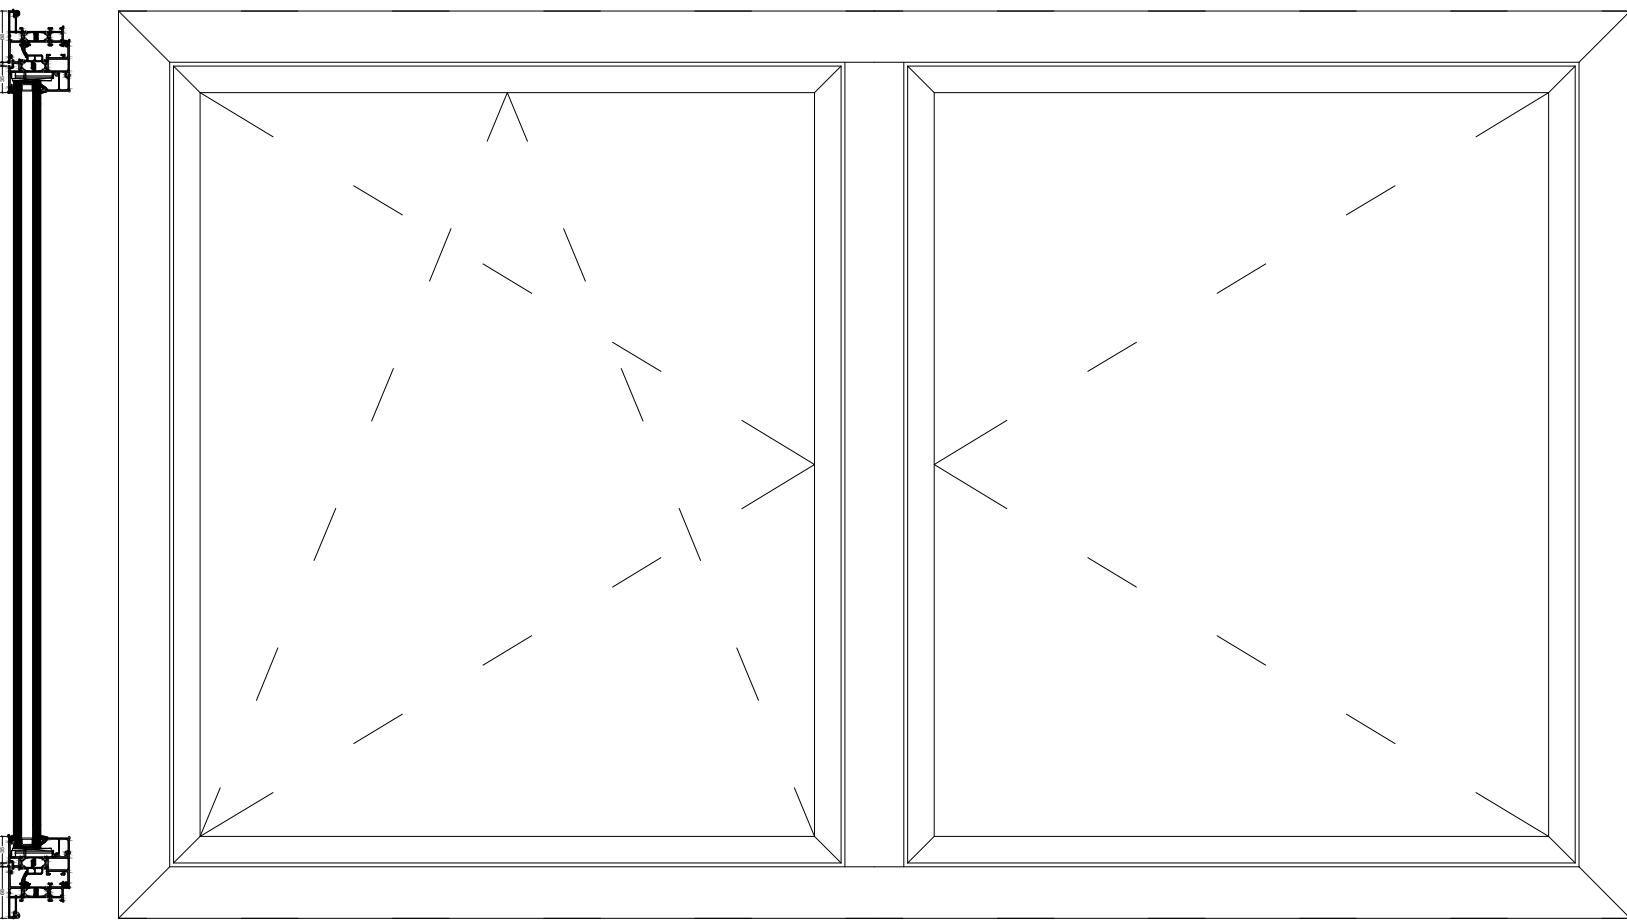


DRAAIKIEPRAAM MET VASTE TUSSENSTIJL

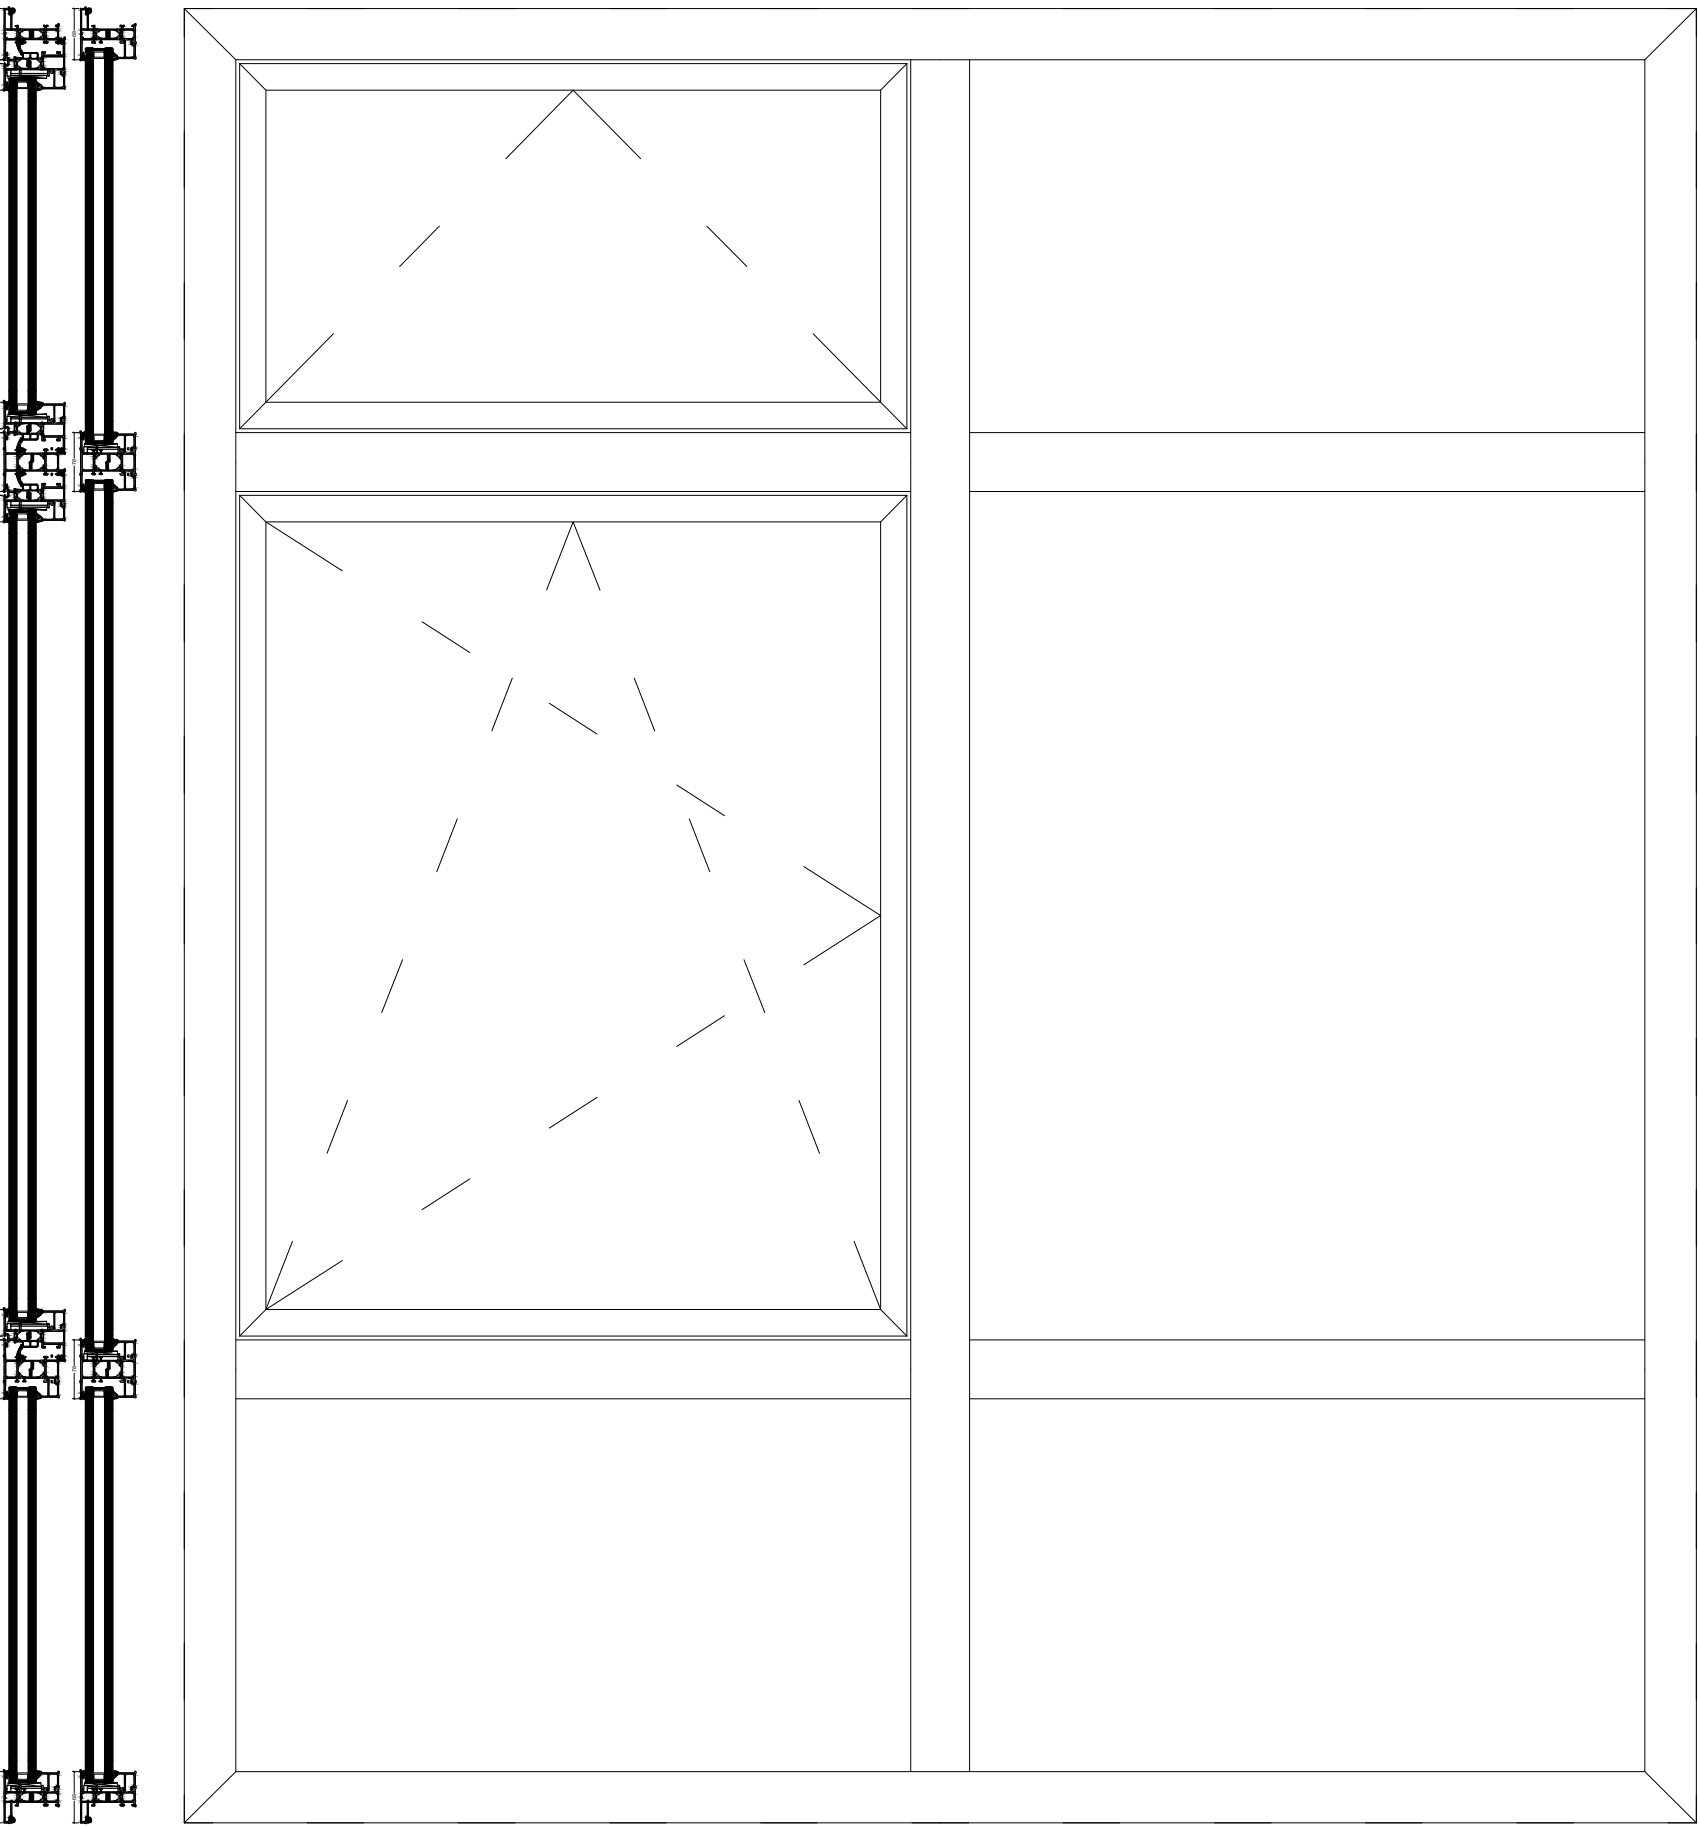

GECOMBINEERDE CONSTRUCTIE

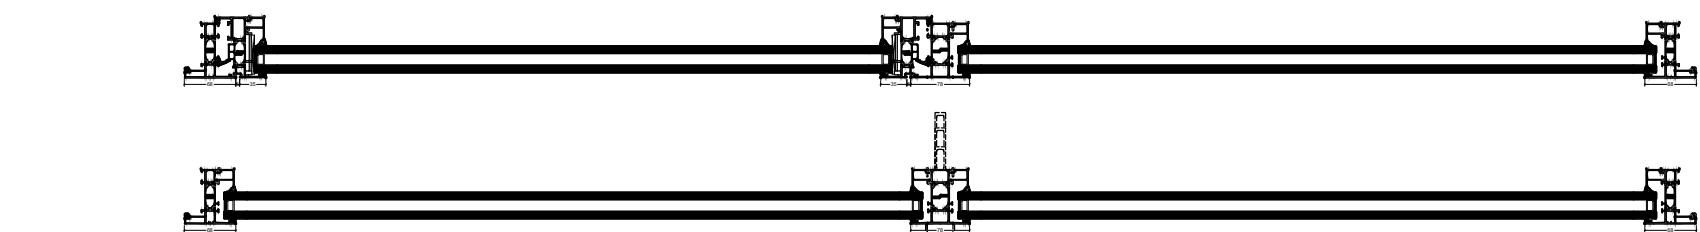


STOLPRAAM MET VAST STOLPPROFIEL

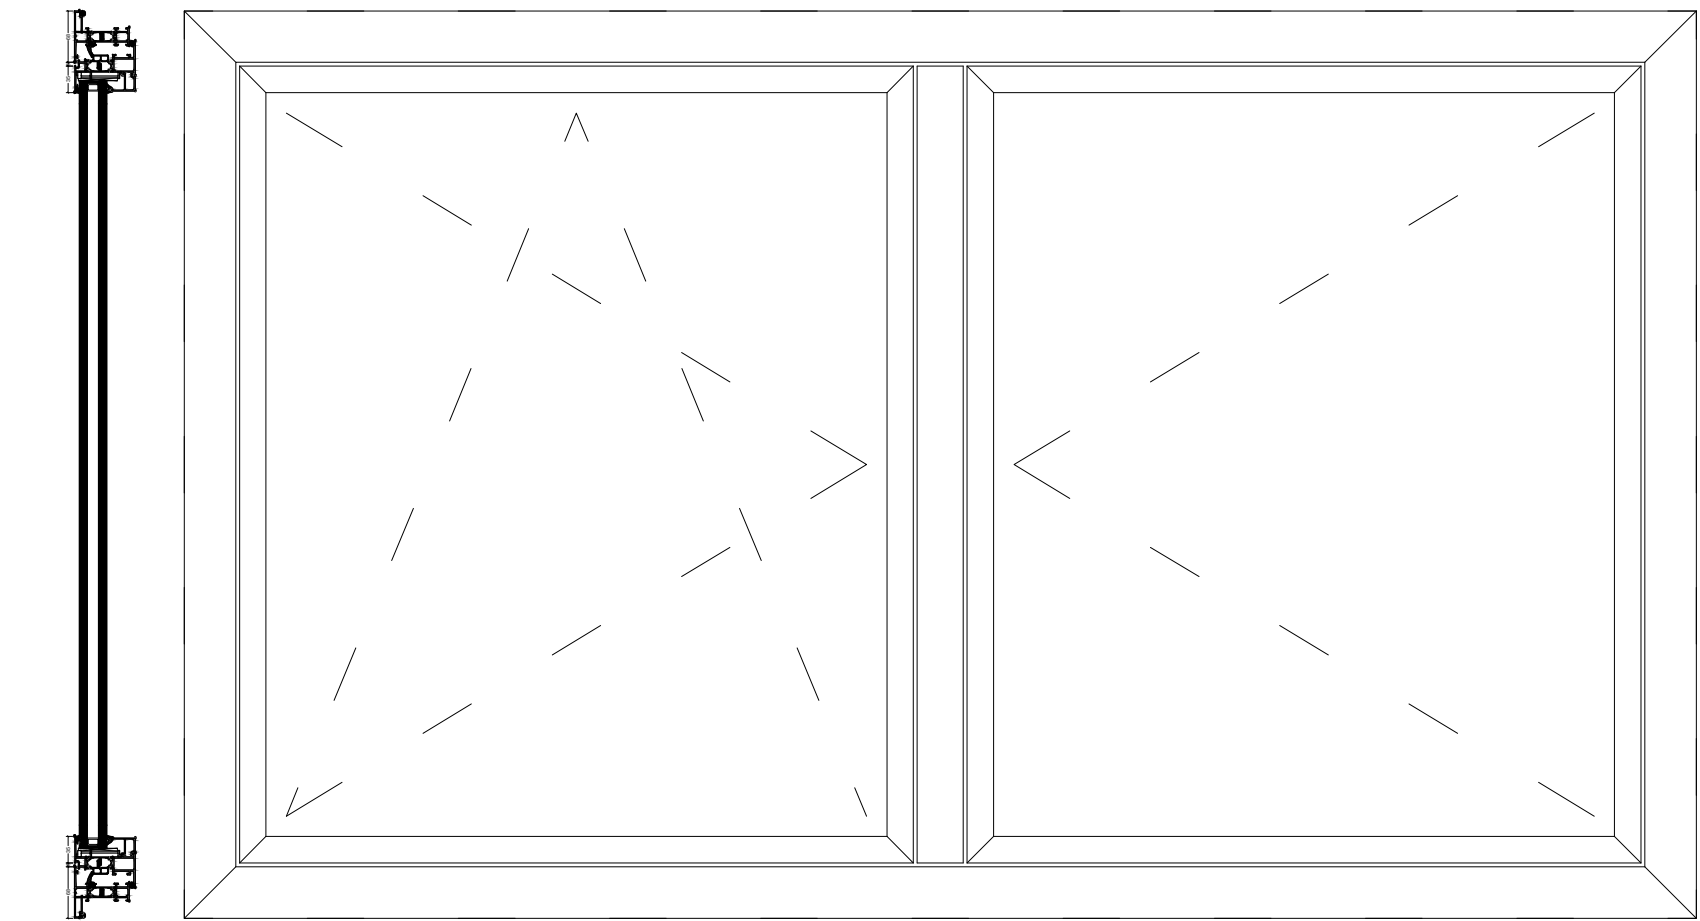


STOLPRAAM


VARIATIES UITVOERING 1:2

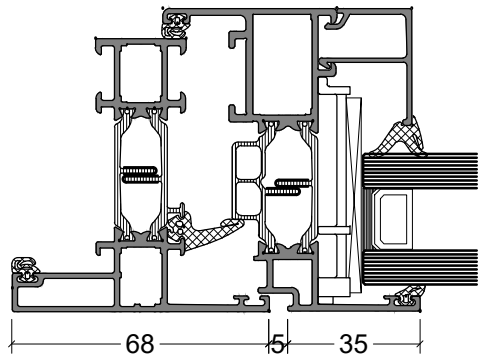


STANDAARD
(GETEKEND)

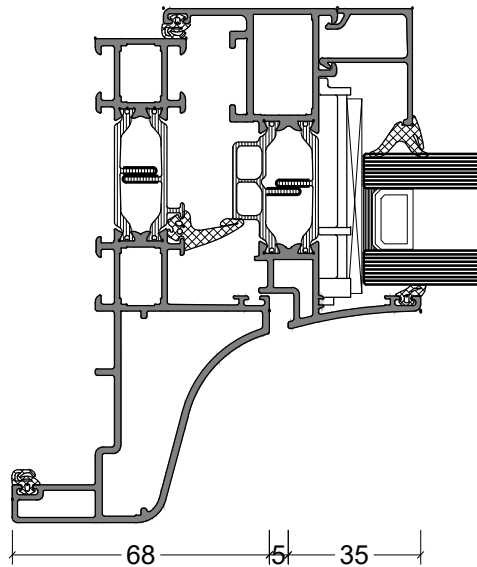


ALLURE

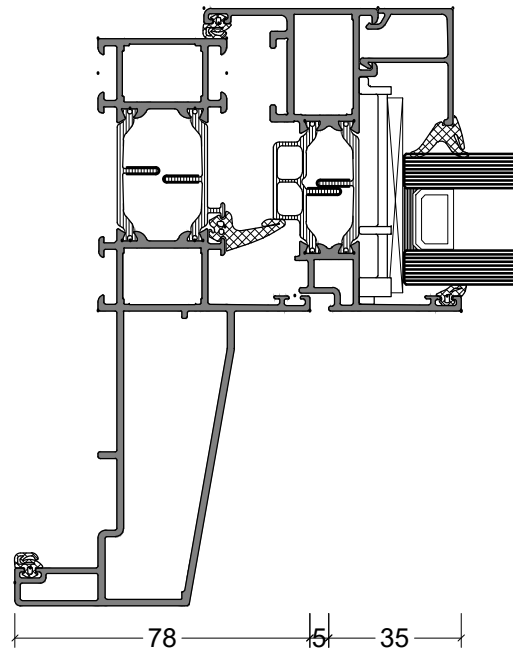


RENOVATIE CONTOUR

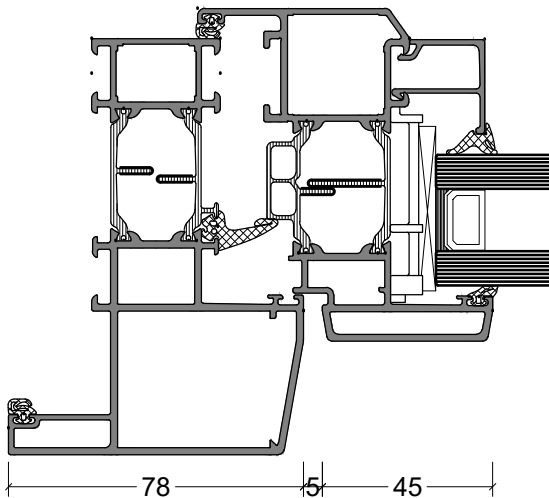


RENOVATIE STOMP

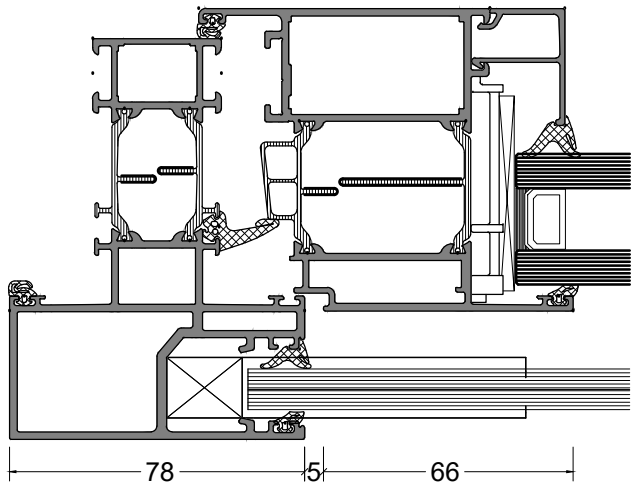


GEÏNTEGREERDE
DOORVALBEVEILIGING

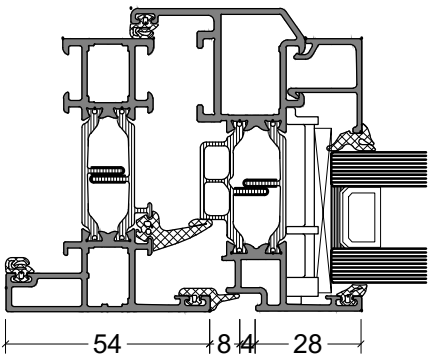


GT 70 S VLAK

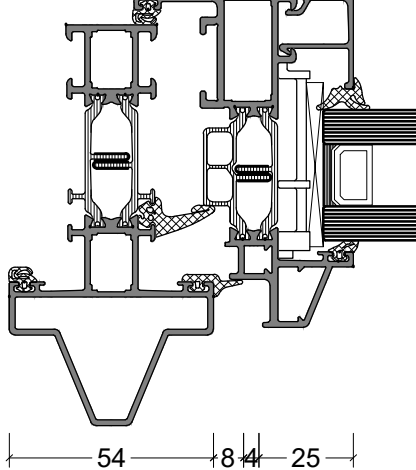

GT 70 S STEELLOOK

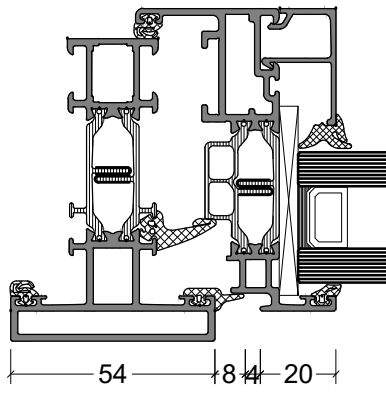


GT 70 XS VLAK

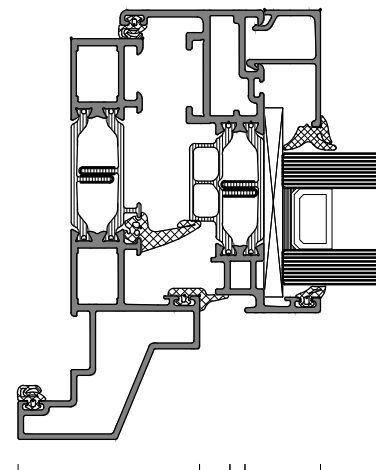


GT 70 XS STEELLOOK


BOUWKUNDIGE AANSLUITINGEN 1:1

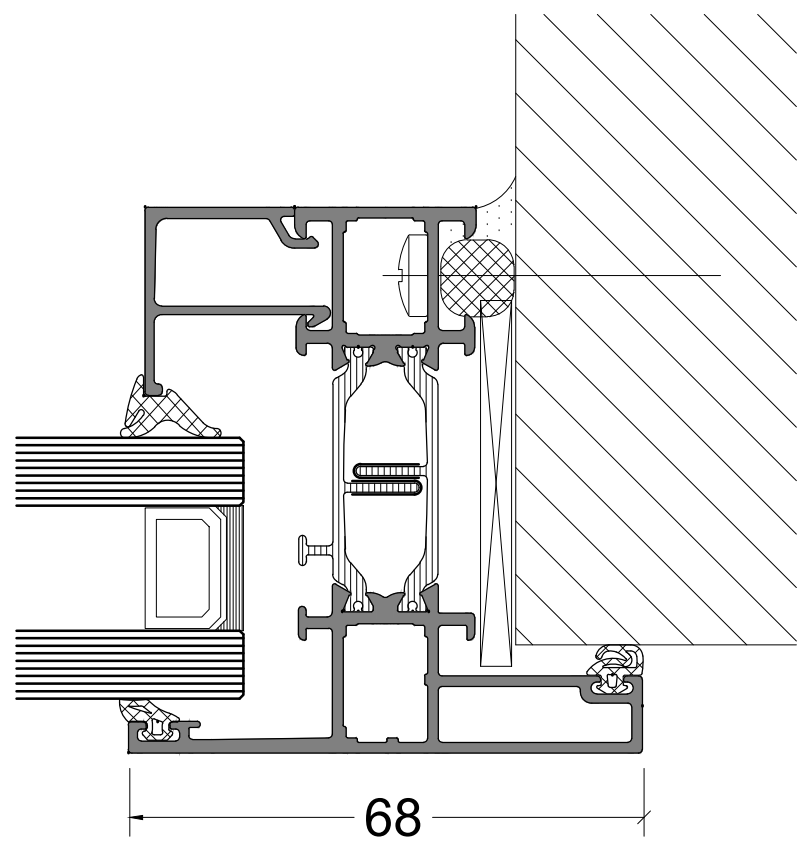

AANSLUITING ZIJ

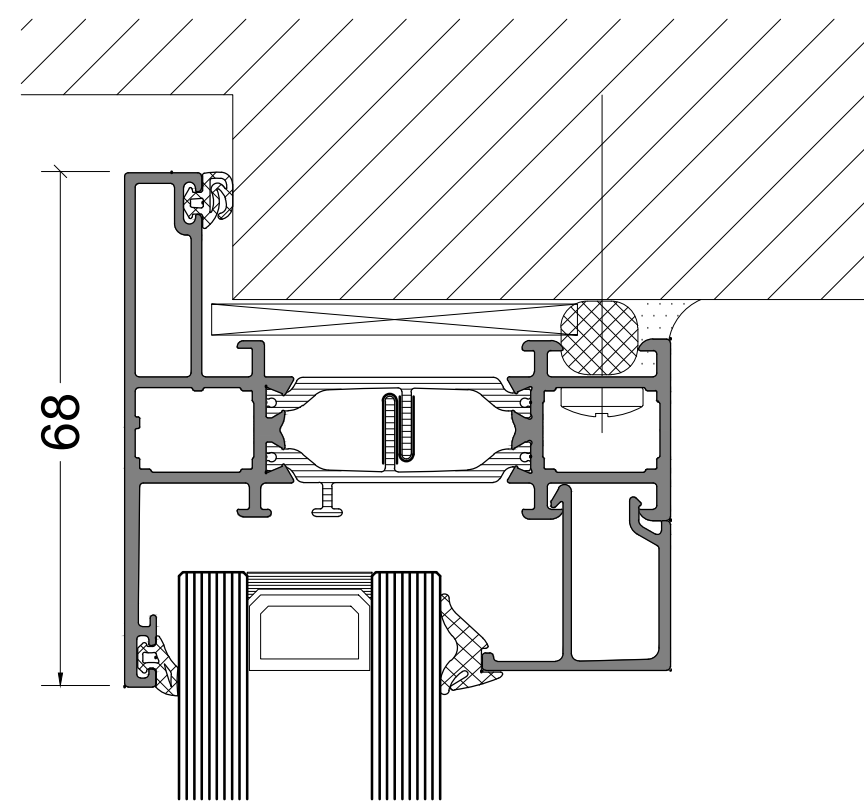


AANSLUITING BOVEN

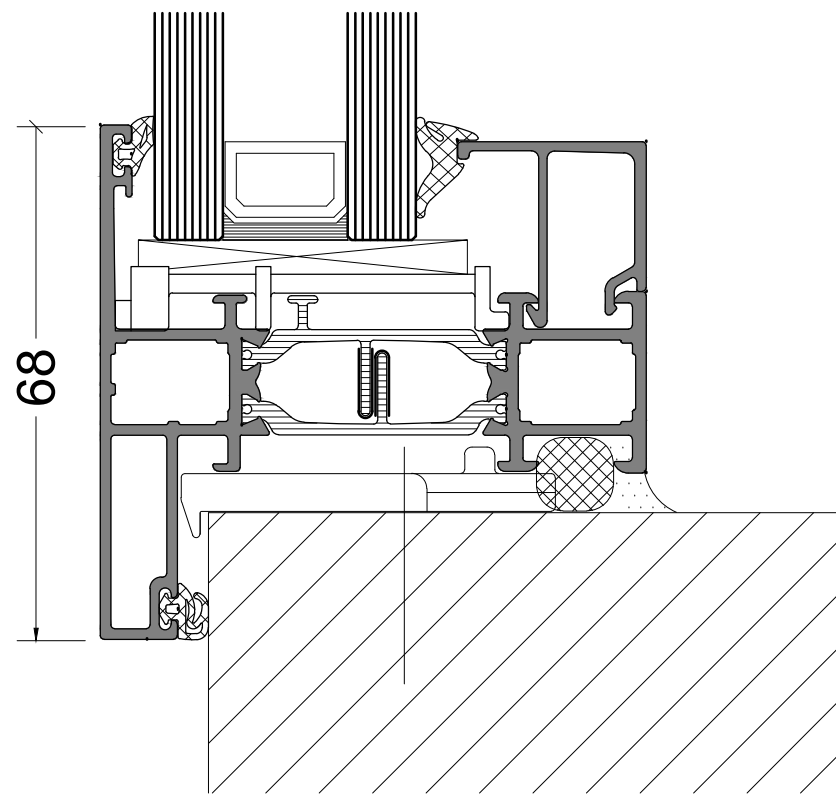


AANSLUITING ONDER

VARIATIES VLEUGELPROFIEL 1:1

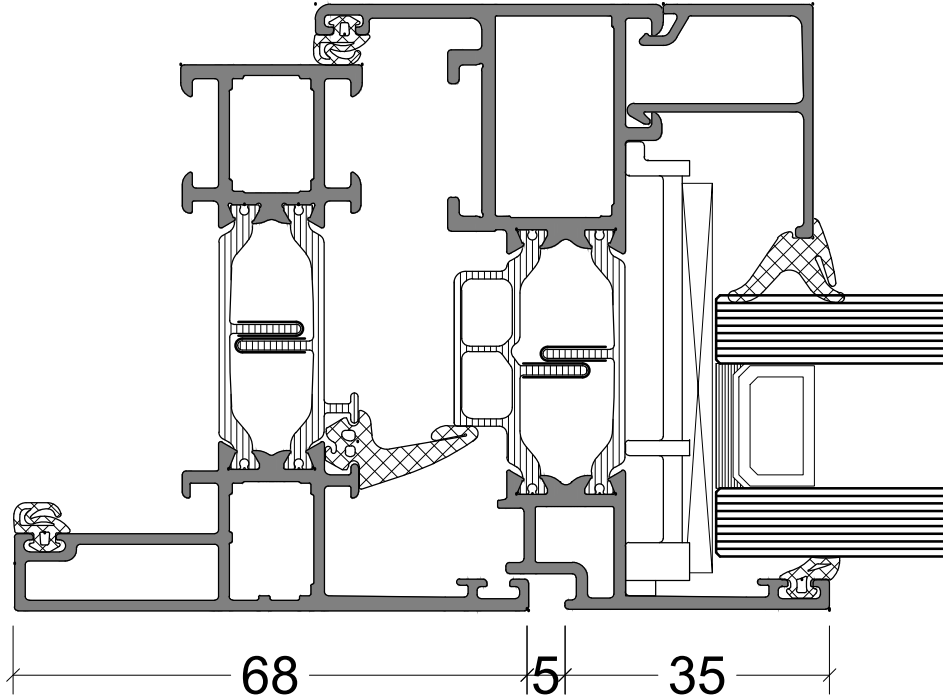


STANDAARD VLEUGEL

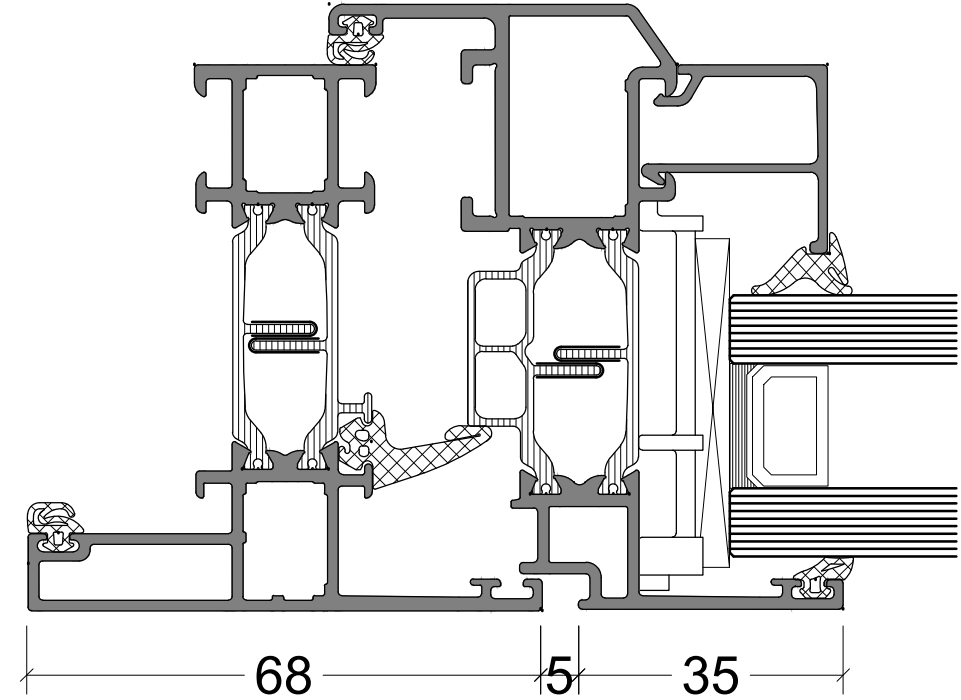


SOFTLINE VLEUGEL

VARIATIES GLAS 1:1

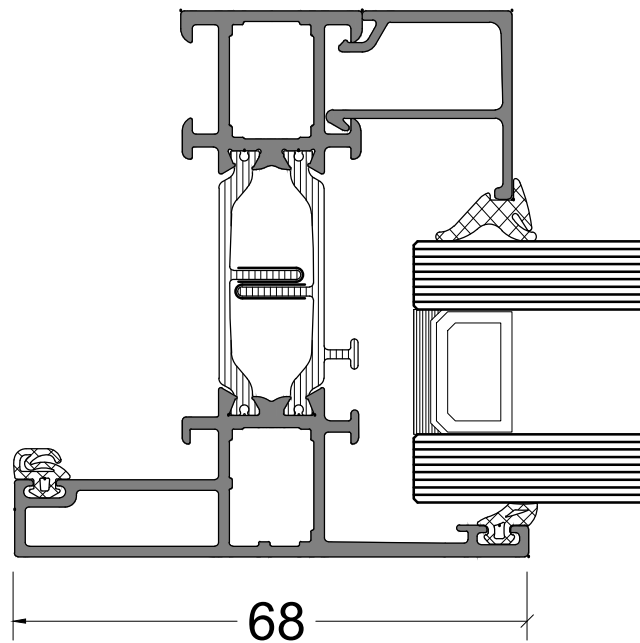


DUBBEL GLAS

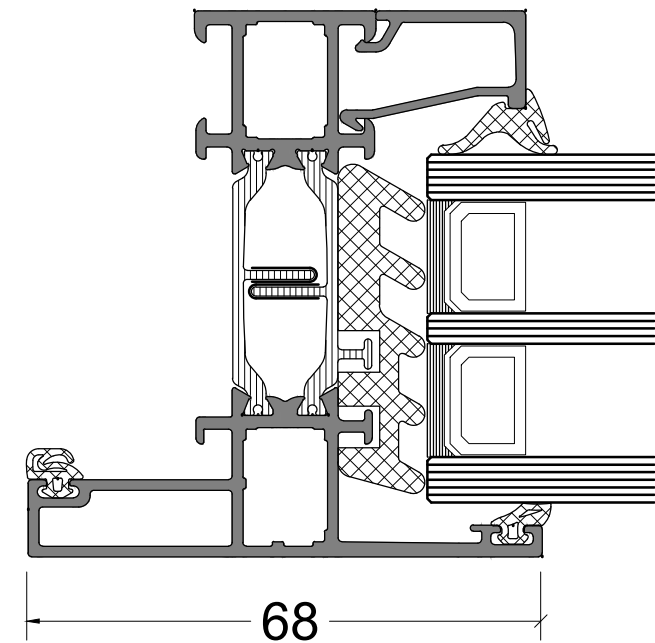


TRIPLE GLAS

VARIATIES WATERAFVOER 1:1

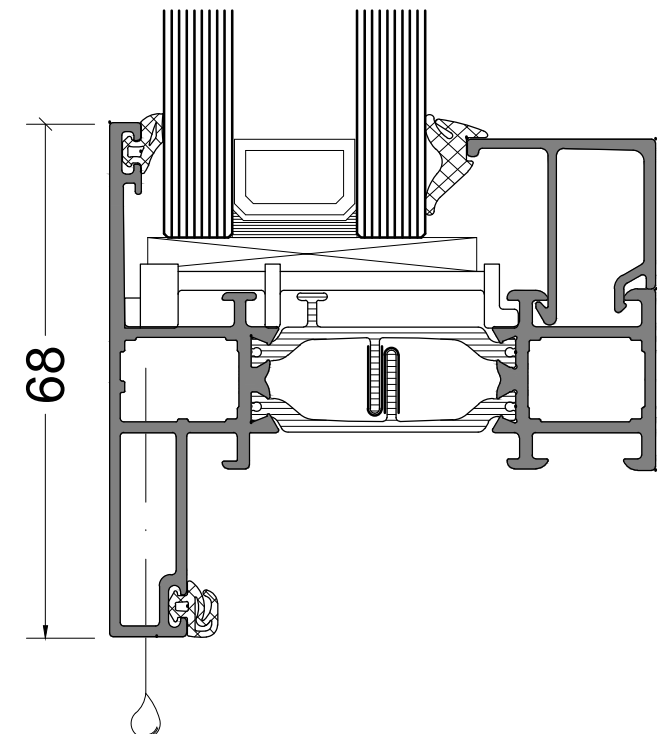

VERBORGEN WATERAFVOER

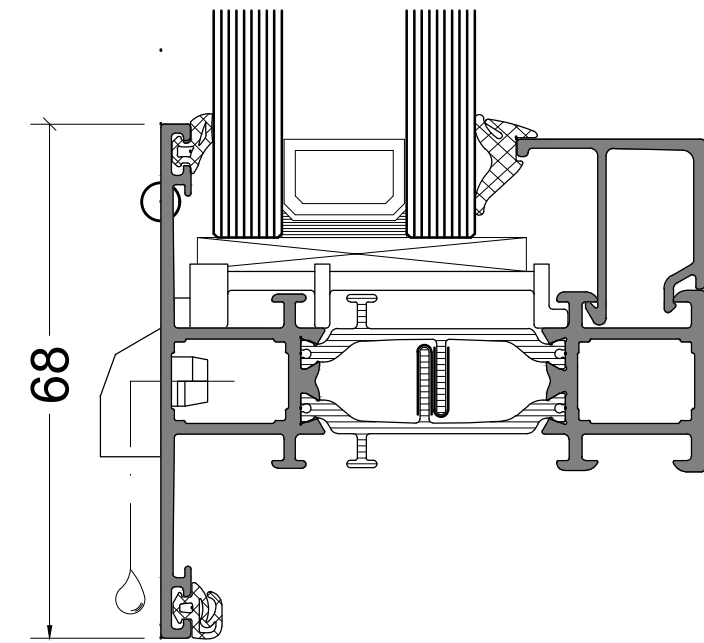

GECOMPARTIMENTEERDE
WATERAFVOER

De op deze tekeningen vermelde details dienen als basisvoorbeeld voor bouwkundige toepassingen. De opgenomen details zijn met zorg gekozen, maar dienen voor realisatie getoetst en gecontroleerd te worden op de geldende normen, eisen en Novastruct kwaliteitsvoorschriften. Profielkeuzes zijn afhankelijk van o.a. sterkte, stijfheid en toepassing. Advies over projectmatige constructies, die niet met de vermelde standaard systeemoplossingen zijn uit te voeren, kunt u uiteraard via uw contactpersoon of via onderstaande contactgegevens aanvragen. Deze tekening blijft eigendom van Novastruct en mag zonder haar schriftelijke toestemming niet worden gekopieerd of aan derden ter inzage worden gegeven. Alle overige rechten voorbehouden

Systeem RT 72 Reflex	
Tekeningnaam Standaard raamdetails binnendraaiend Verborgen waterafvoer	
Schaal 1:10, 1:2 en 1:1	Formaat A0
Datum 26-05-2026	Tekeningnummer SP_RT72Reflex_001
 Novastruct Nederland B.V. Archimedesstraat 9 Postbus 391 3840 AJ Harderwijk Tel. +31(0)341 46 48 11 advies.nl@novastructeurope.com Website: www.novastruct.nl	