




DOORSNEDES 1:10

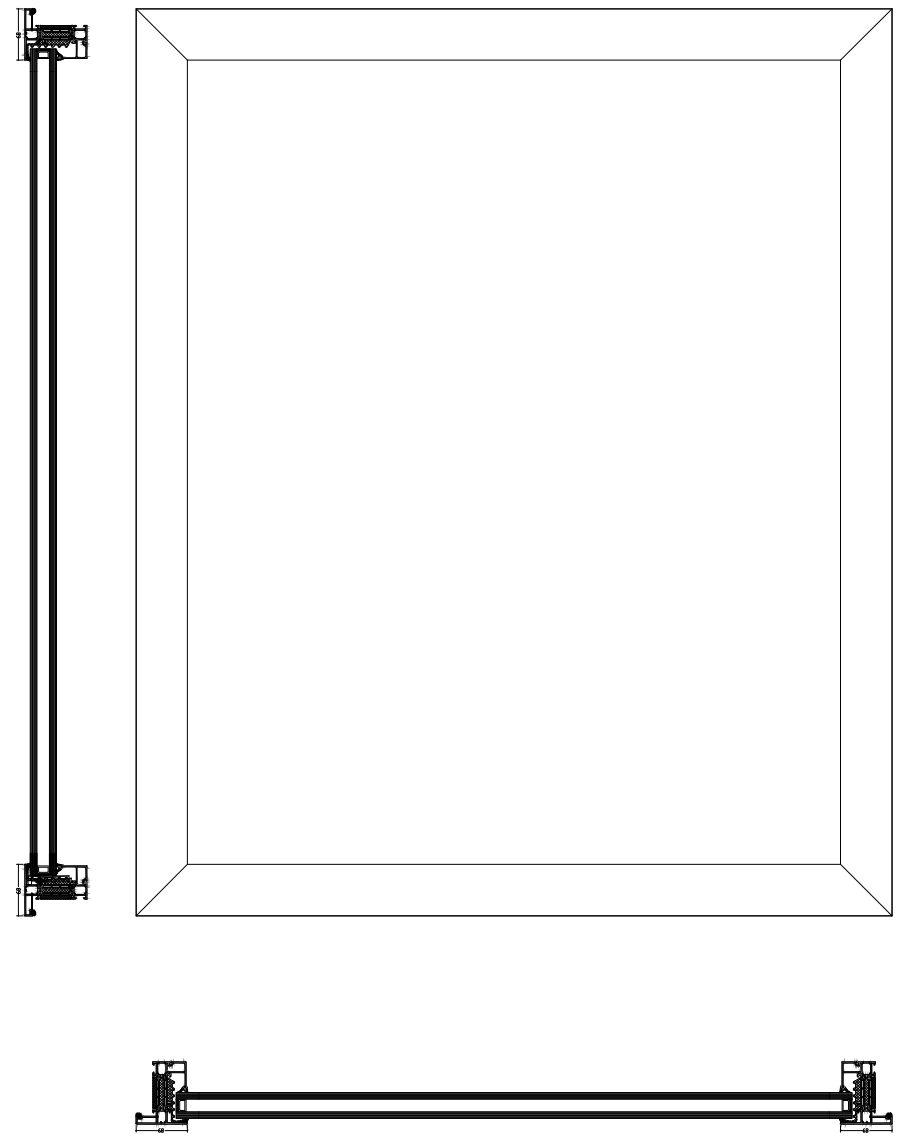


VAST GLAS

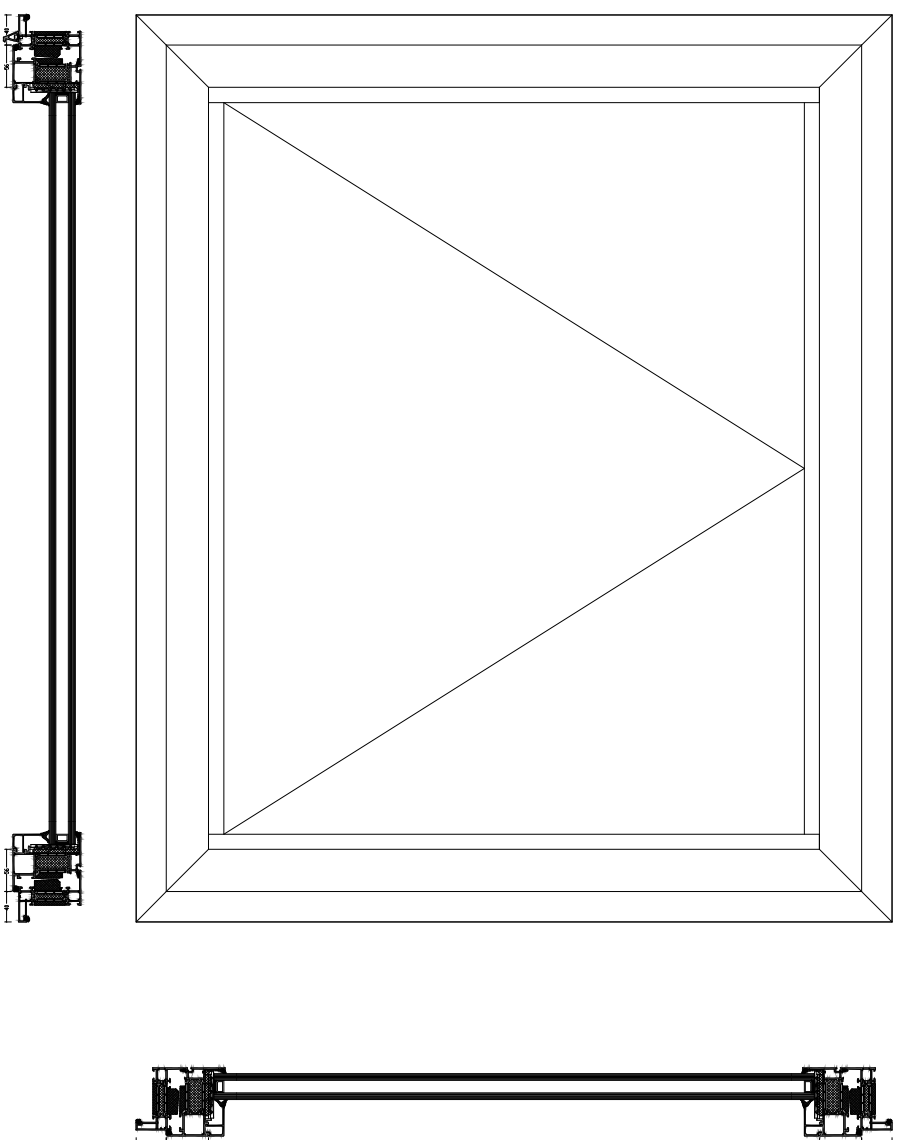



DRAAIKIEPRAAM

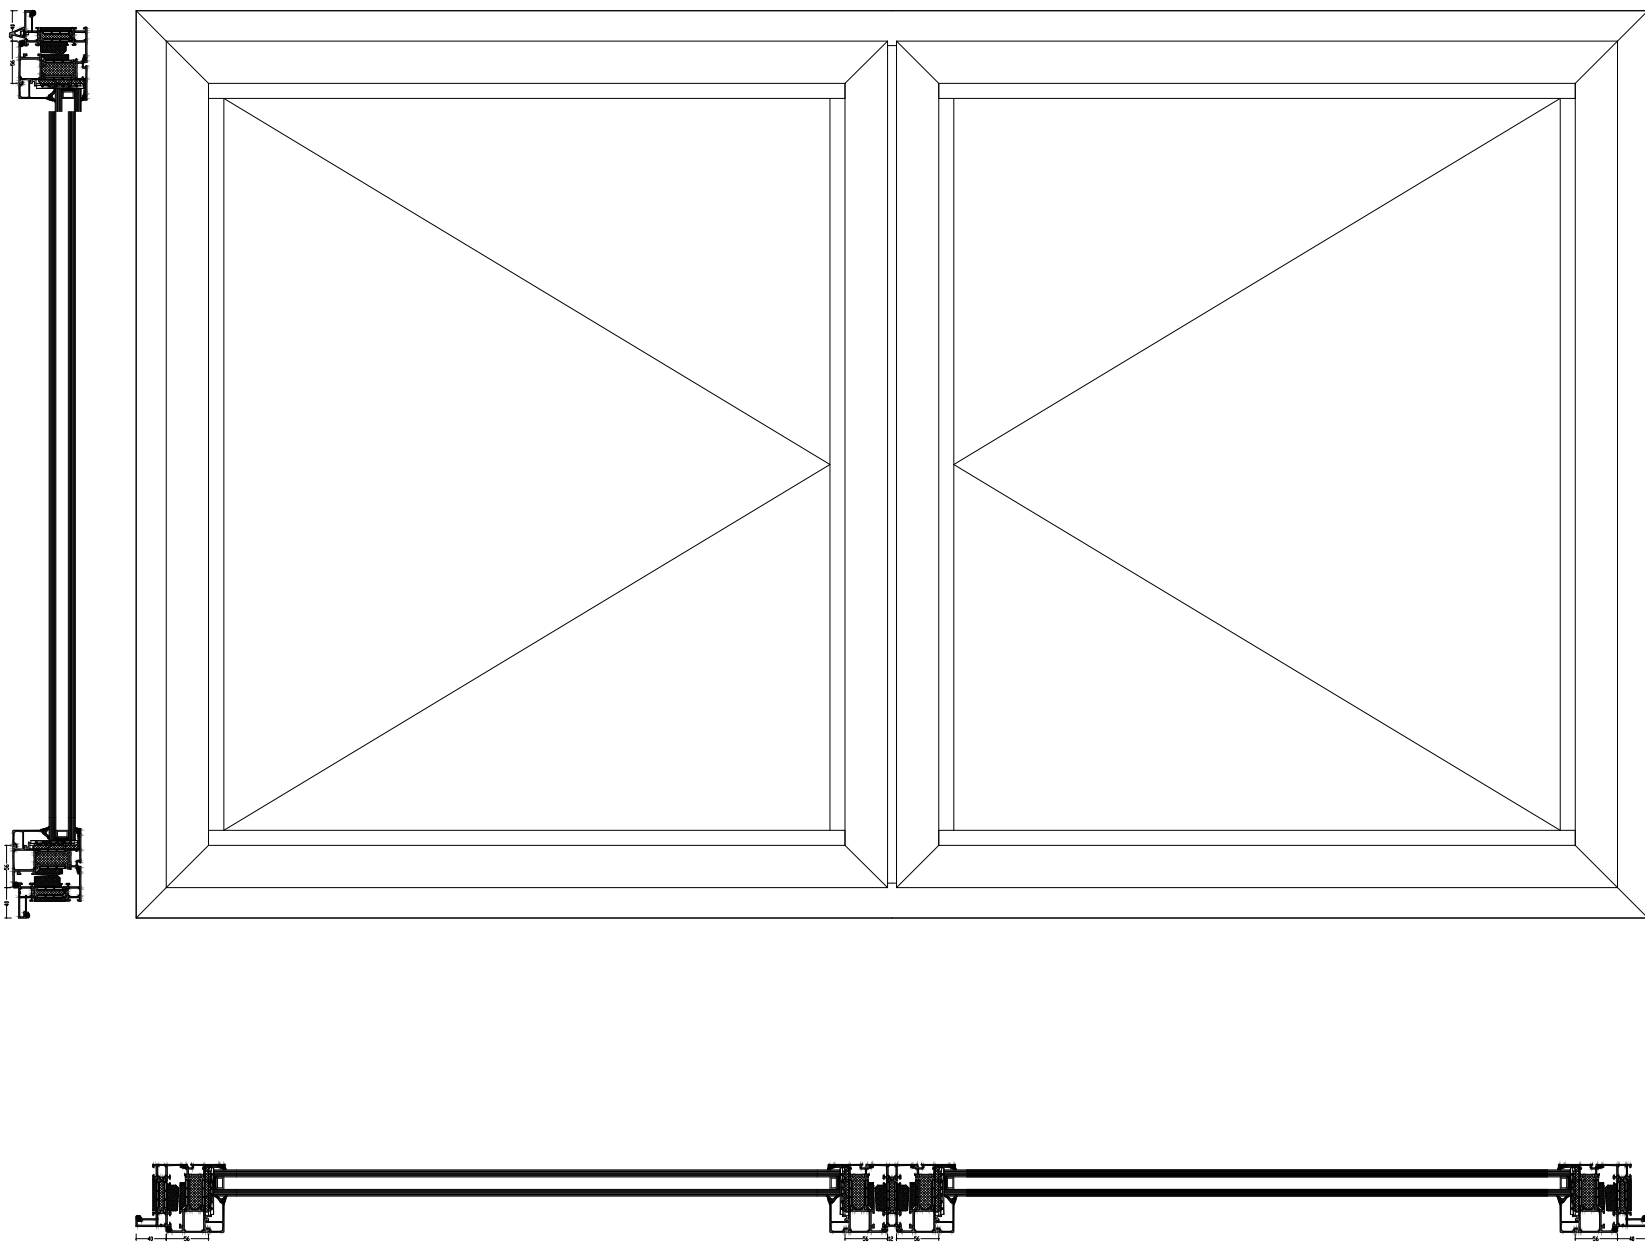

DRAAIKIEPRAAM MET VASTE TUSSENSTIJL

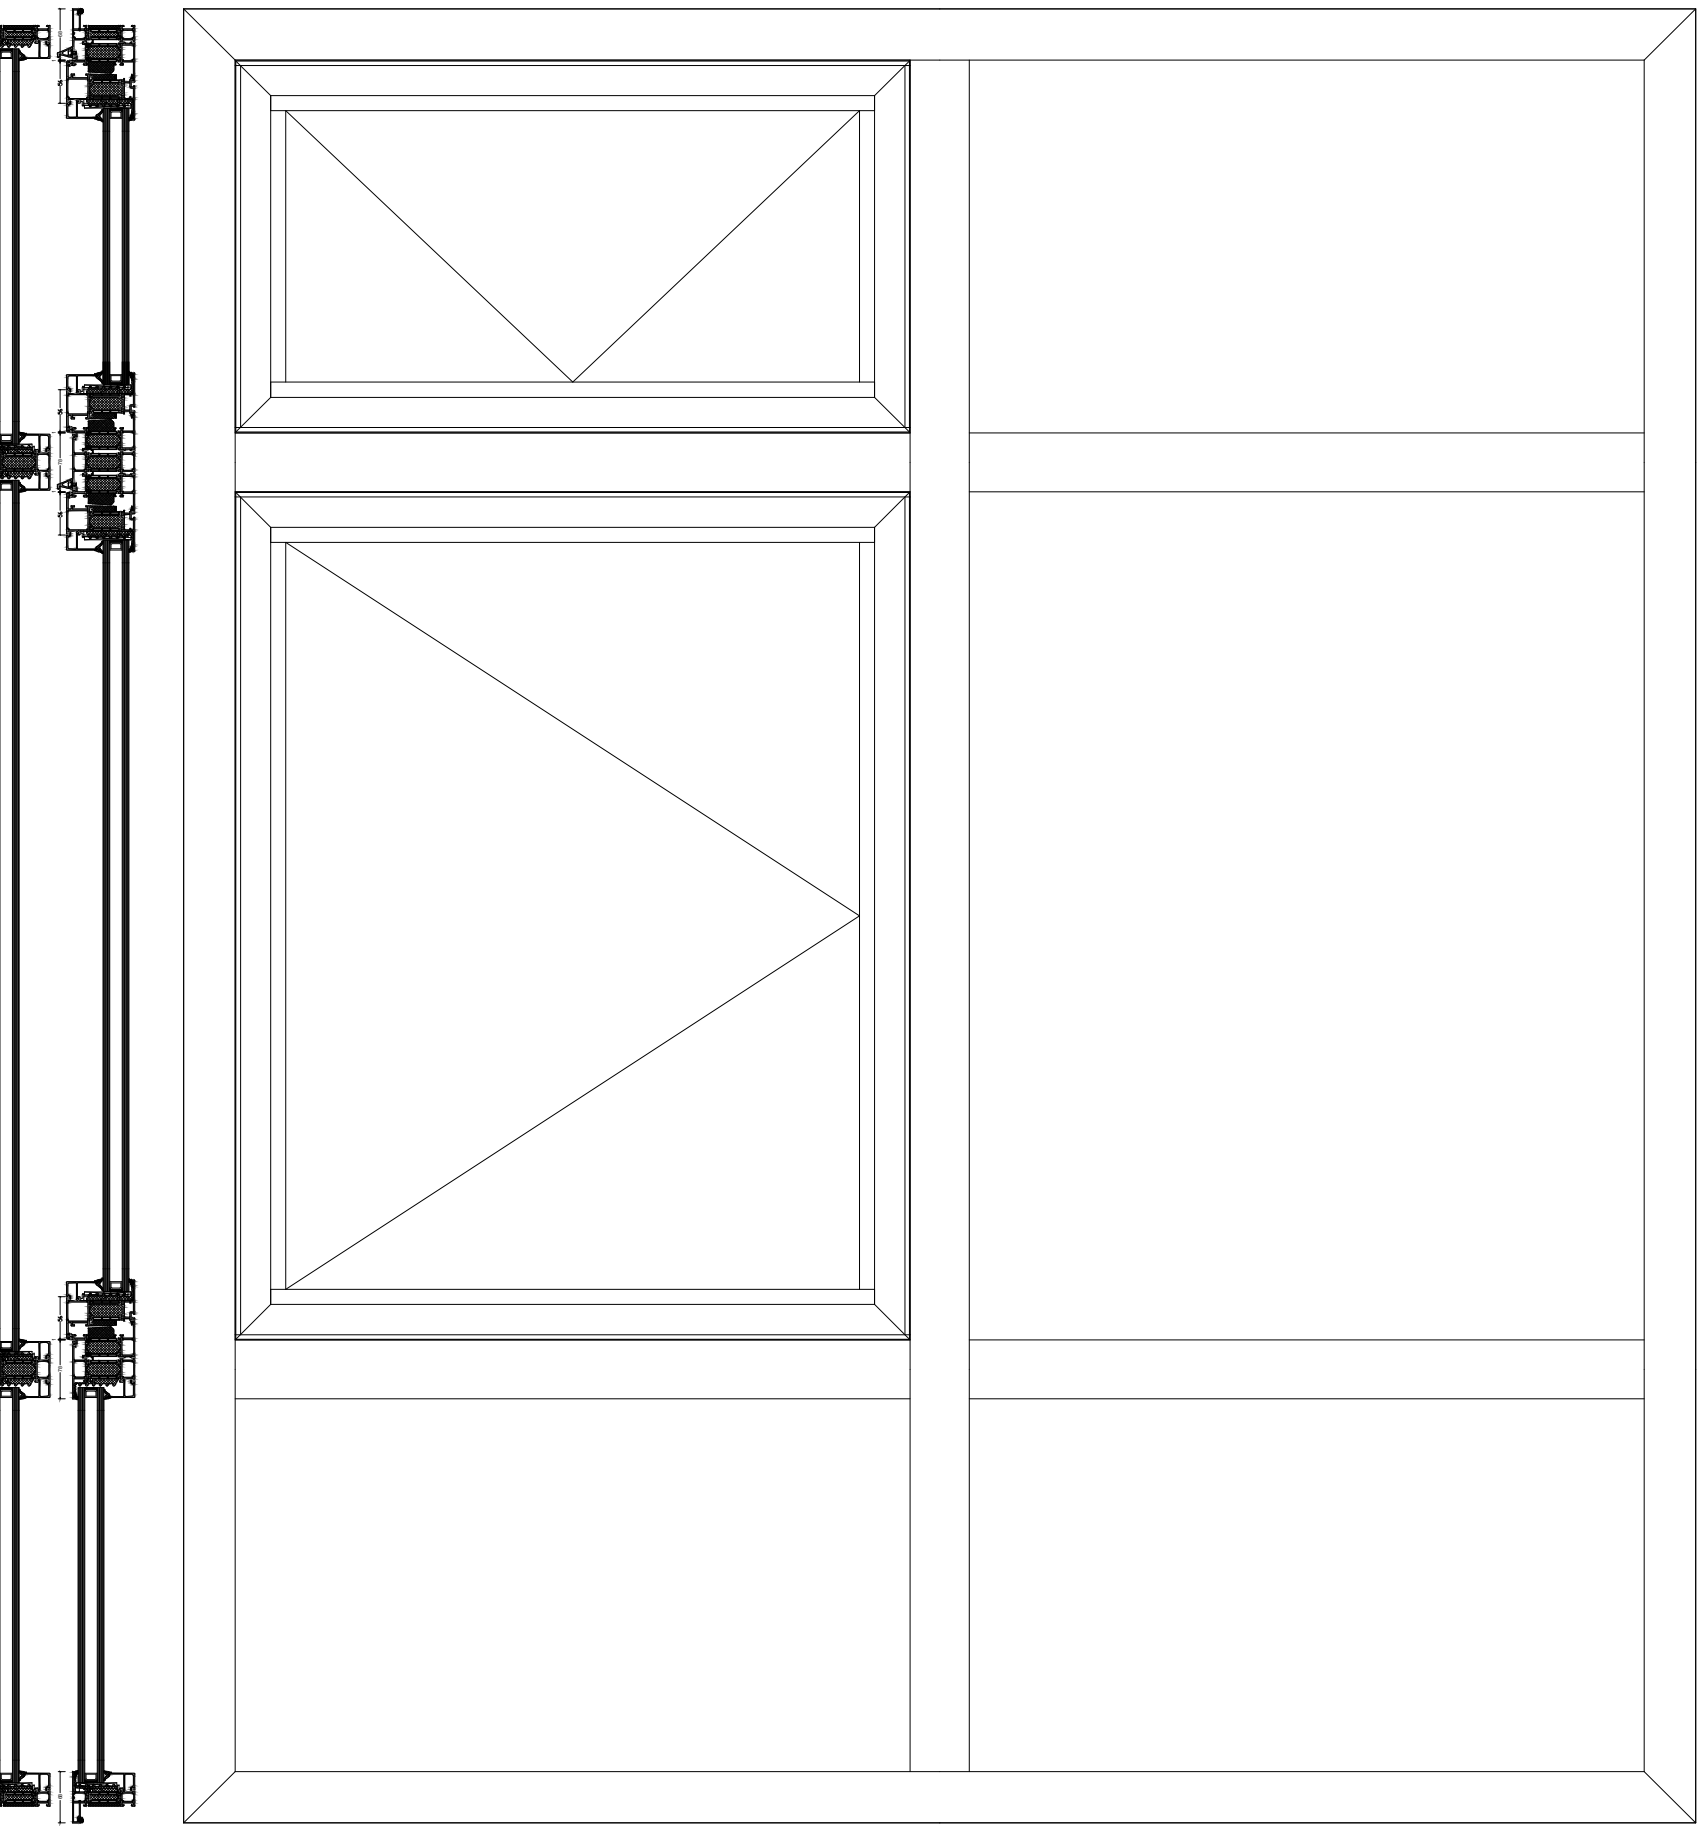


GECOMBINEERDE CONSTRUCTIE

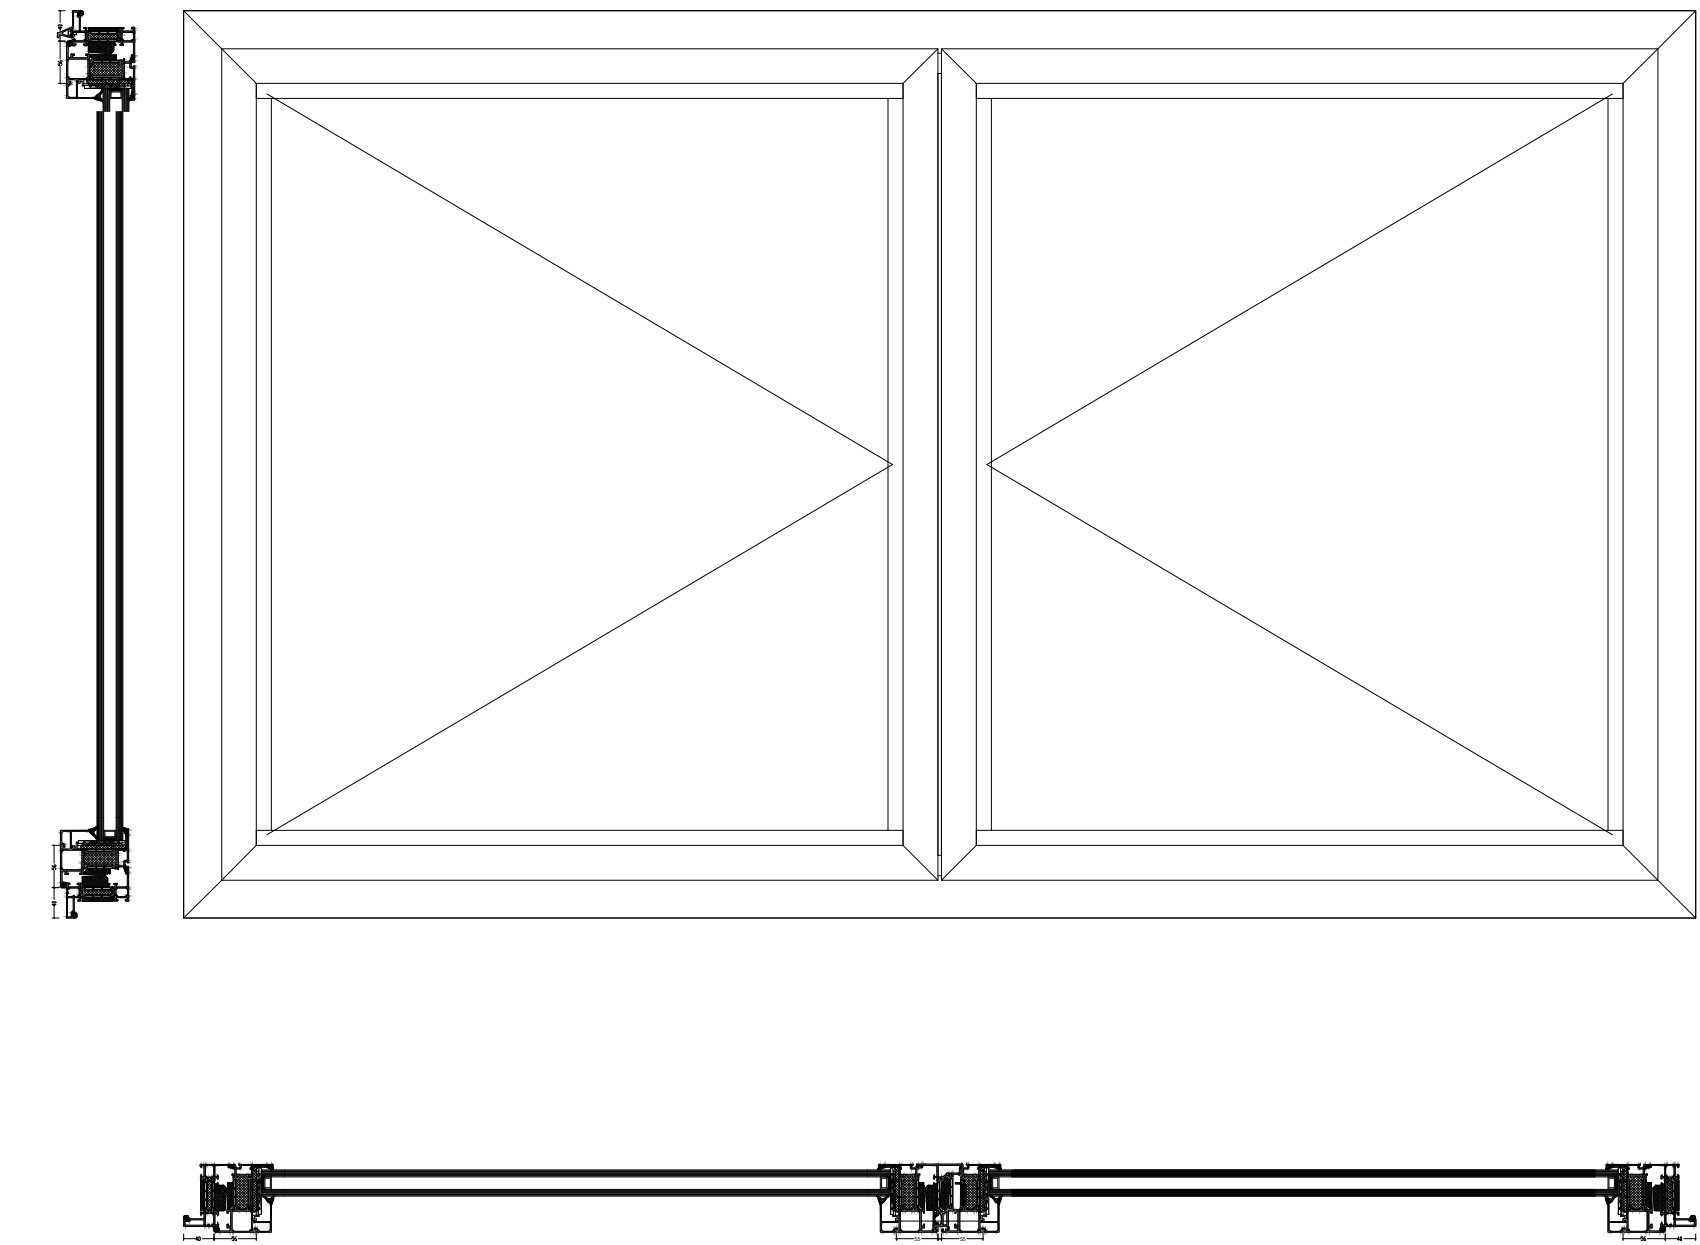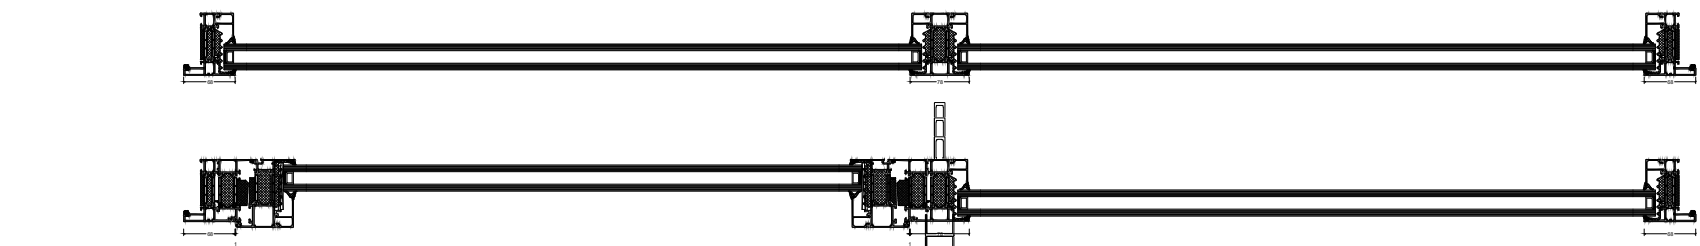


STOLPRAAM

VARIATIES UITVOERING 1:2

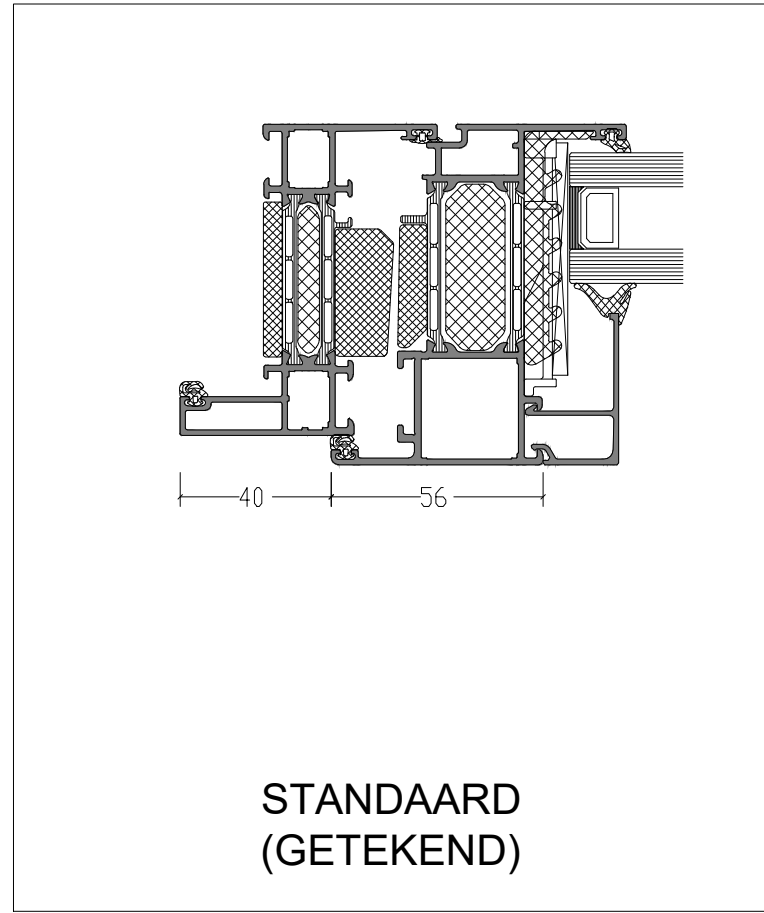


STANDAARD
(GETEKEND)

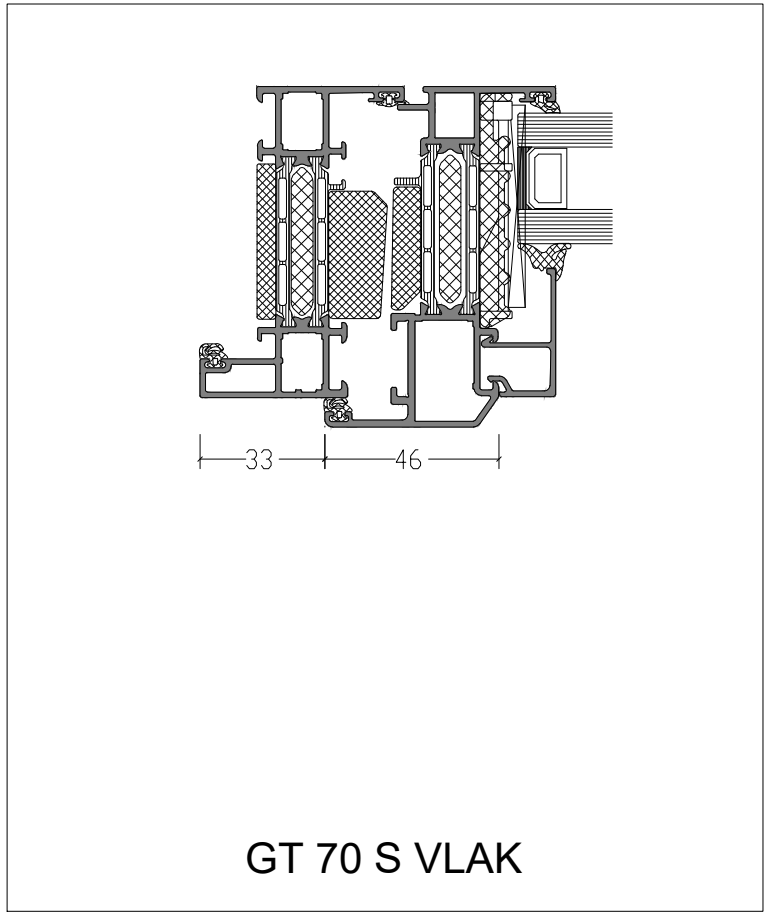


GT 70 S VLAK


BOUWKUNDIGE AANSLUITINGEN 1:1

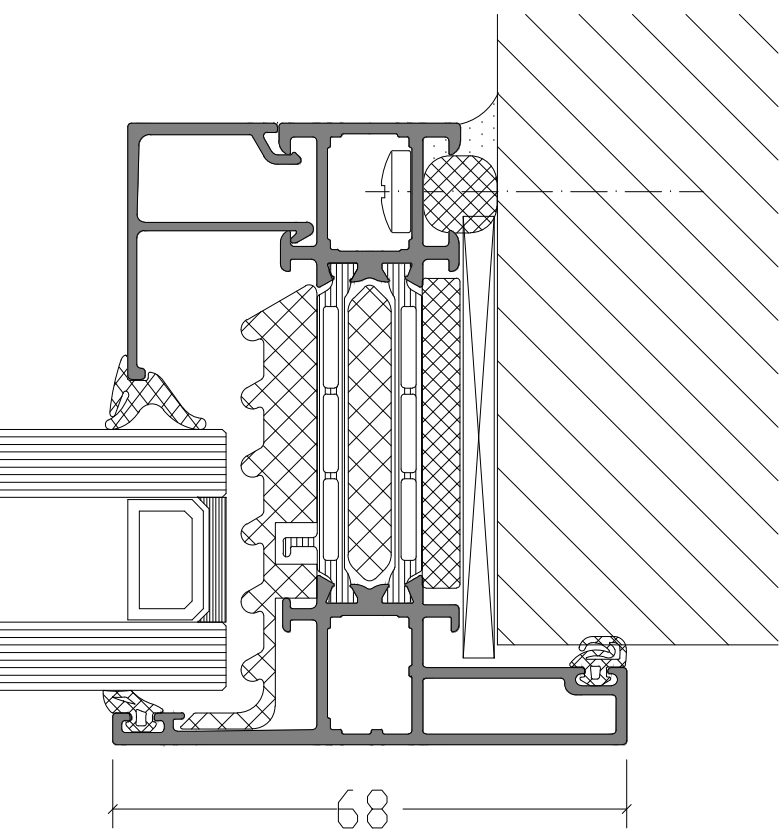

AANSLUITING ZIJ

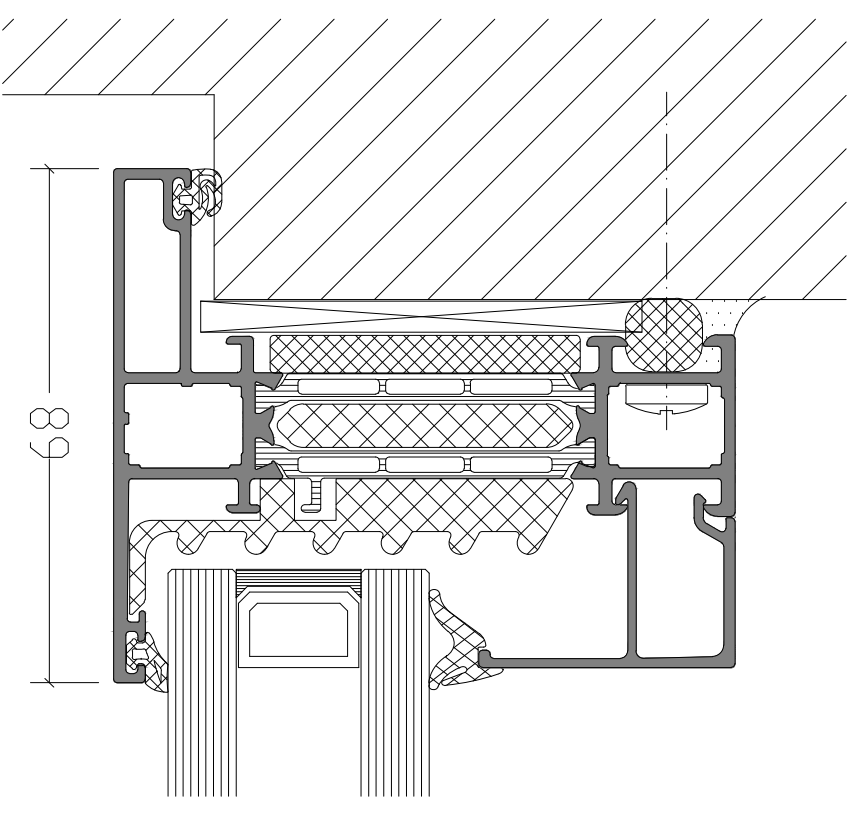


AANSLUITING BOVEN

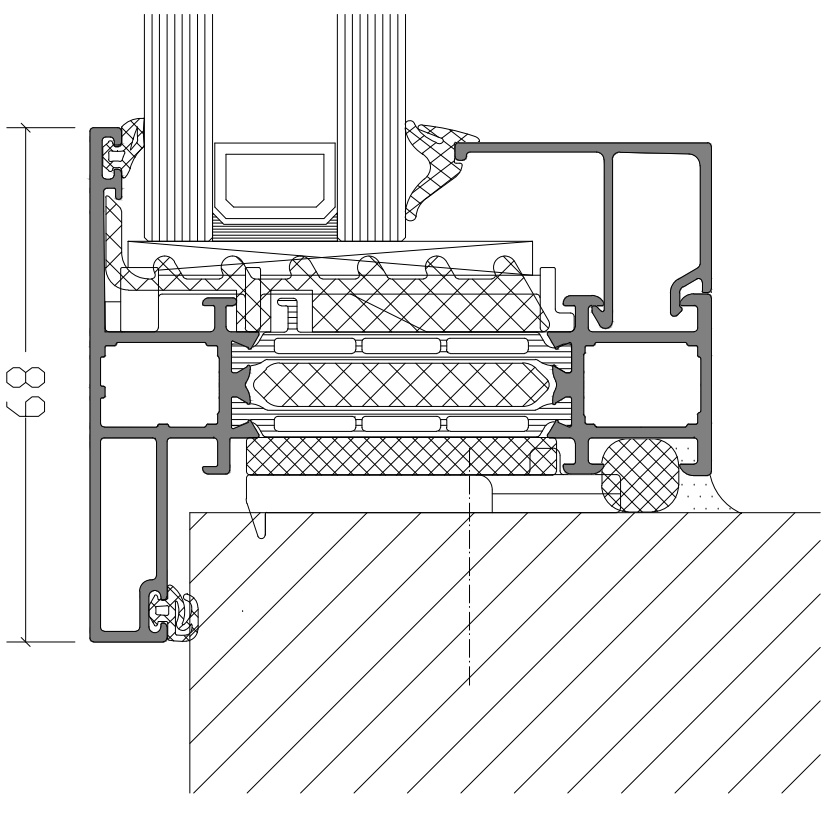


AANSLUITING ONDER

VARIATIES VLEUGELPROFIEL 1:1

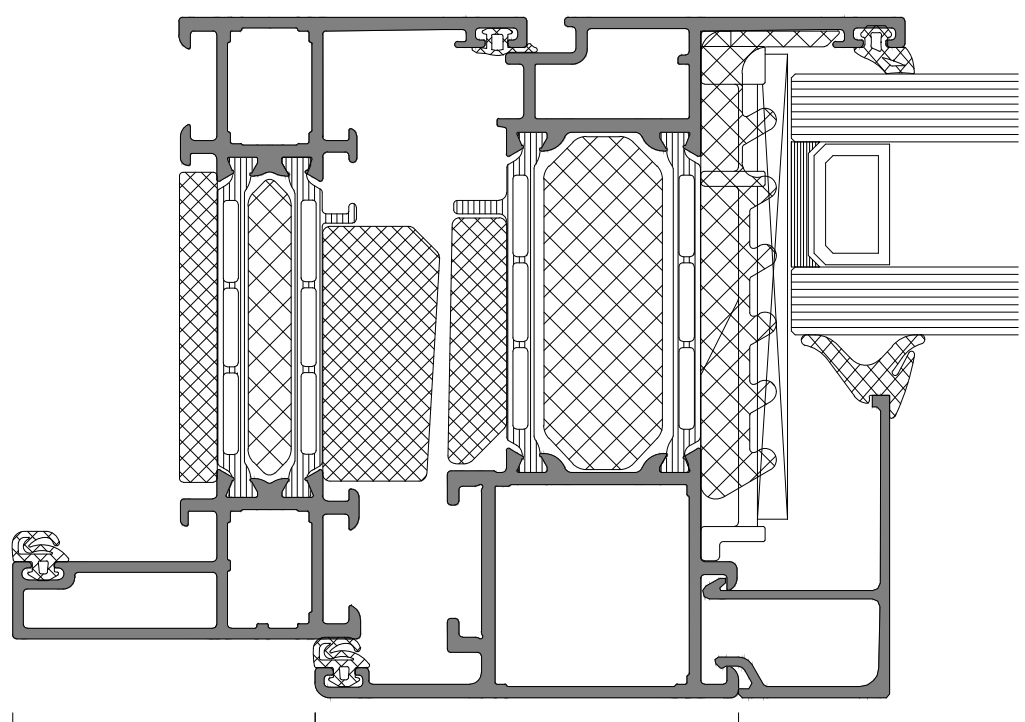


BUITENBEGLAZING
STANDAARD VLEUGEL

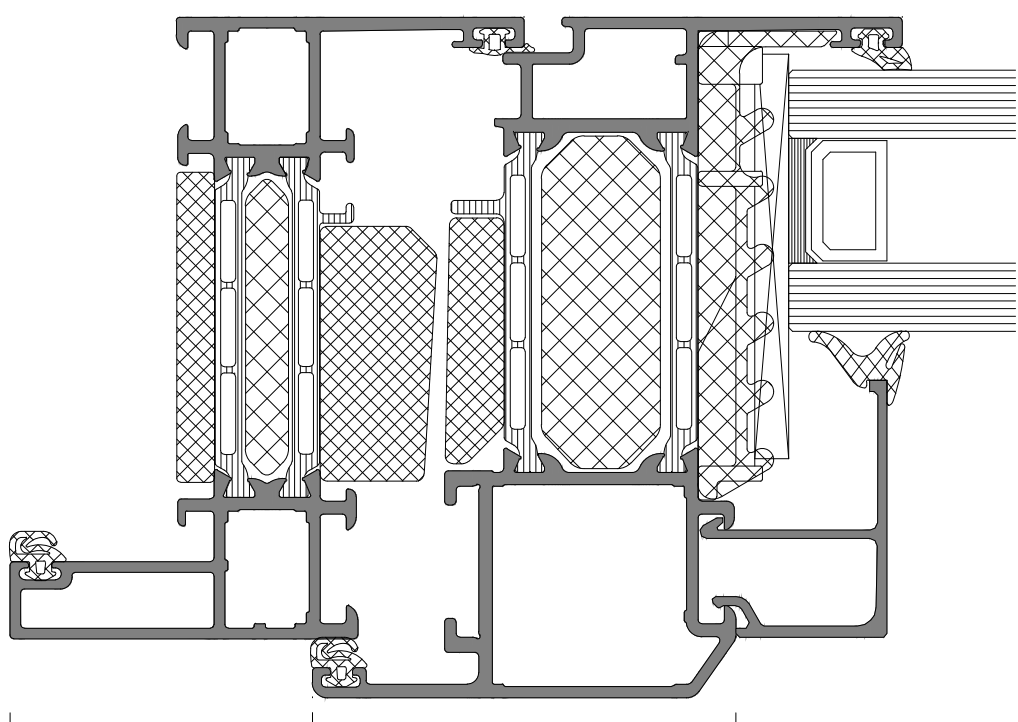


BUITENBEGLAZING
SOFTLINE VLEUGEL

VARIATIES GLAS 1:1

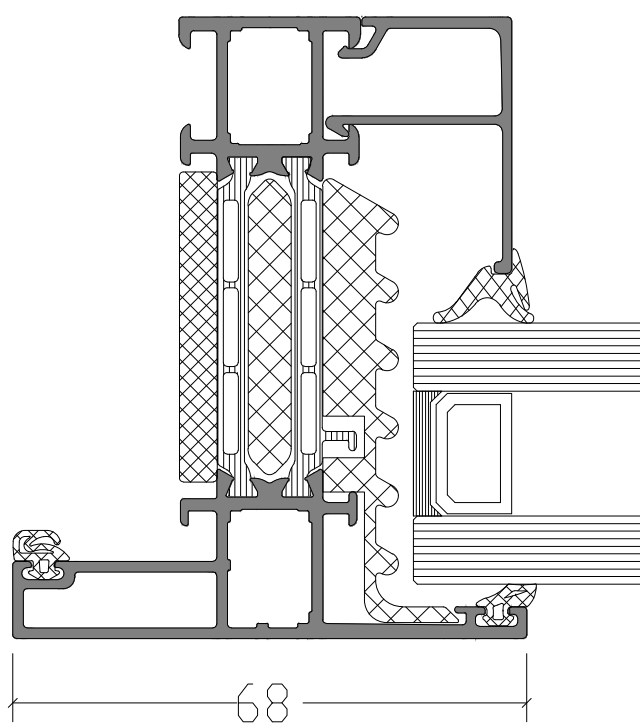


DUBBEL GLAS

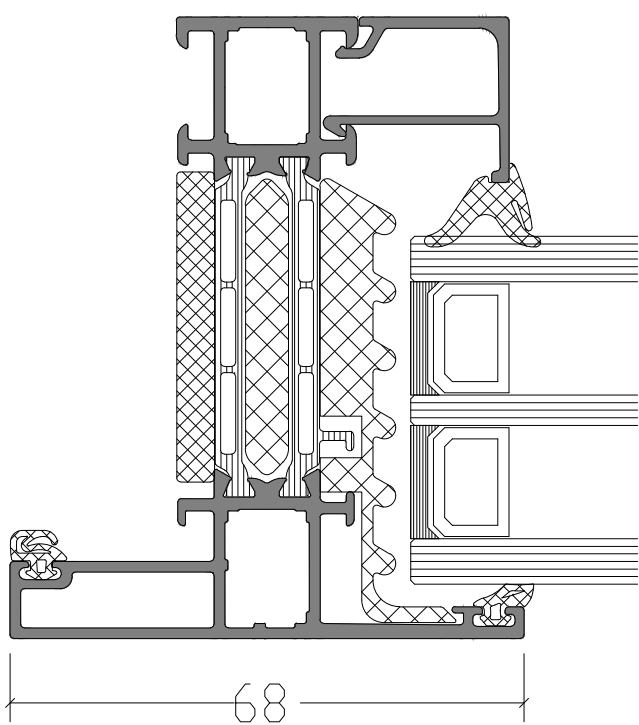


TRIPLE GLAS

VARIATIES WATERAFVOER 1:1

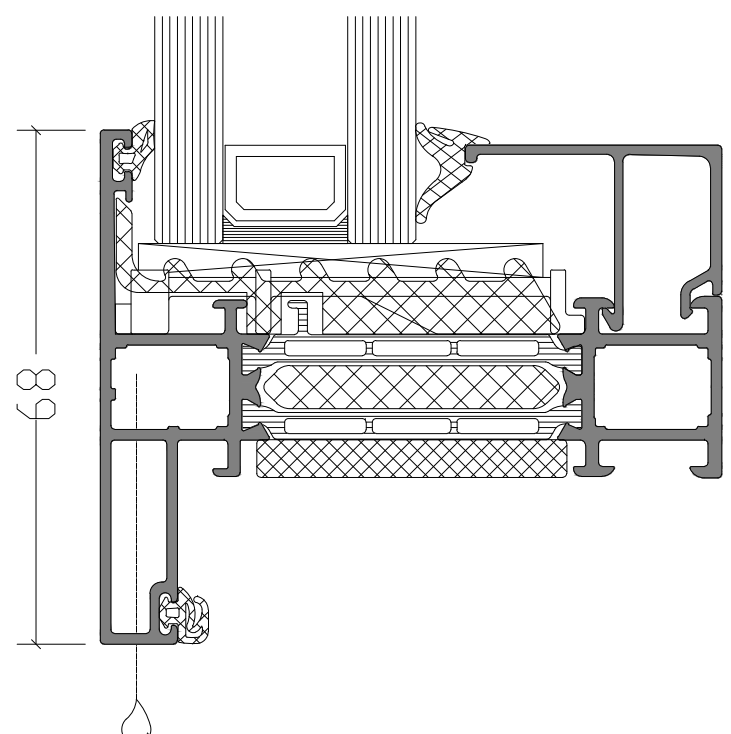

VERBORGEN WATERAFVOER

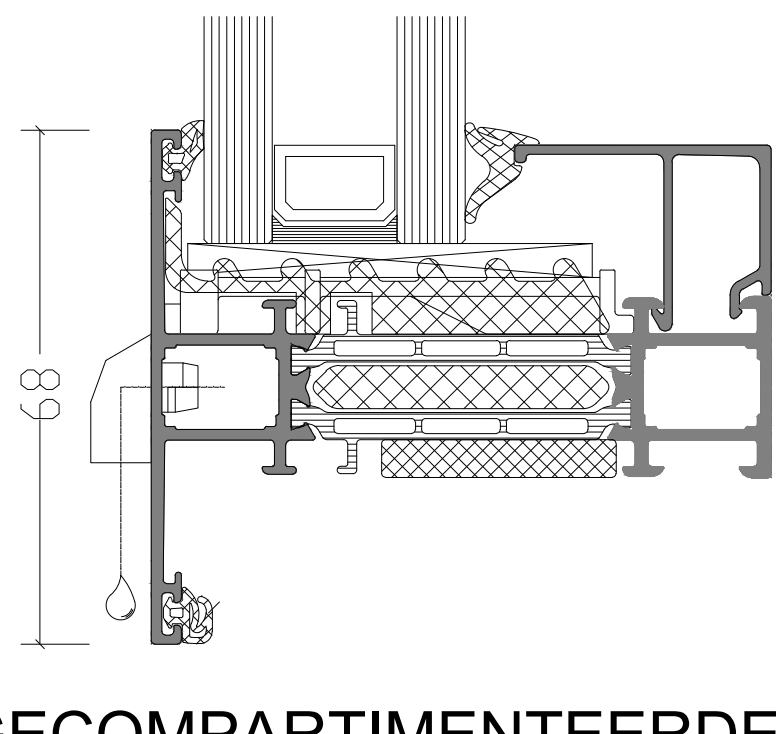

GECOMPARTIMENTEERDE
WATERAFVOER

De op deze tekeningen vermelde details dienen als basisvoorbeeld voor bouwkundige toepassingen. De opgenomen details zijn met zorg gekozen, maar dienen voor realisatie getoetst en gecontroleerd te worden op de geldende normen, eisen en Novastruct kwaliteitsvoorschriften. Profielkeuzes zijn afhankelijk van o.a. sterkte, stijfheid en toepassing. Advies over projectmatige constructies, die niet met de vermelde standaard systeemoplossingen zijn uit te voeren, kunt u uiteraard via uw contactpersoon of via onderstaande contactgegevens aanvragen. Deze tekening blijft eigendom van Novastruct en mag zonder haar schriftelijke toestemming niet worden gekopieerd of aan derden ter inzage worden gegeven. Alle overige rechten voorbehouden

Systeem RT 82 HI+	
Tekeningnaam Standaard raamdetails buitendraaiend Verborgen waterafvoer	
Schaal 1:10, 1:2 en 1:1	Formaat A0
Datum 26-05-2026	Tekeningnummer SP_RT82HI+ _002



Novastruct Nederland B.V.
Archimedesstraat 9
Postbus 301
3840 AJ Harderwijk
Tel: +31(0)341 46 46 11
advies.nl@novastructnederland.nl
Website: www.novastruct.nl