

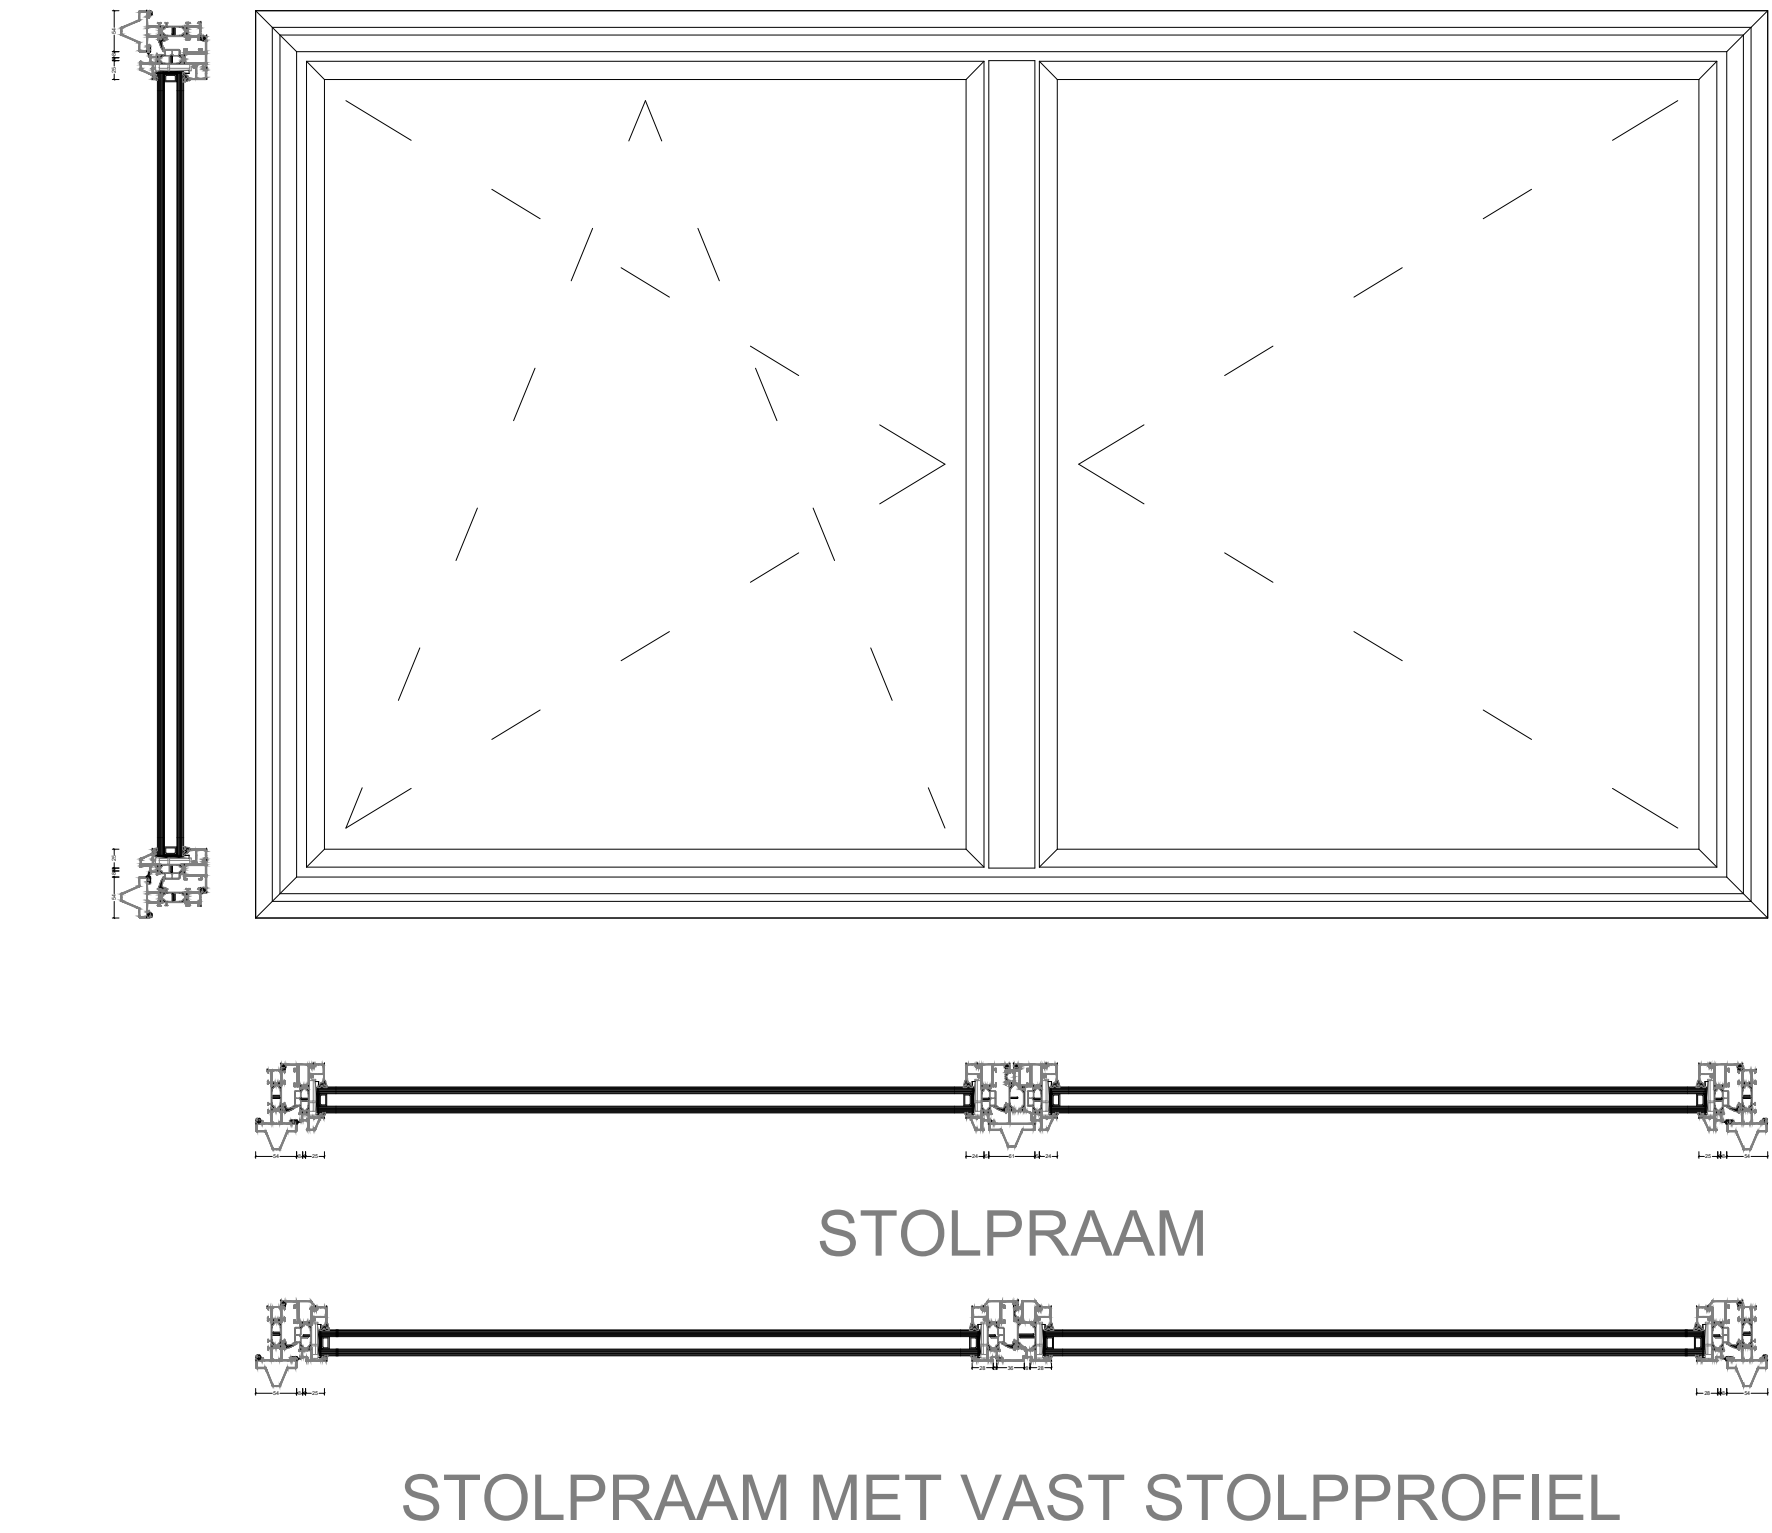
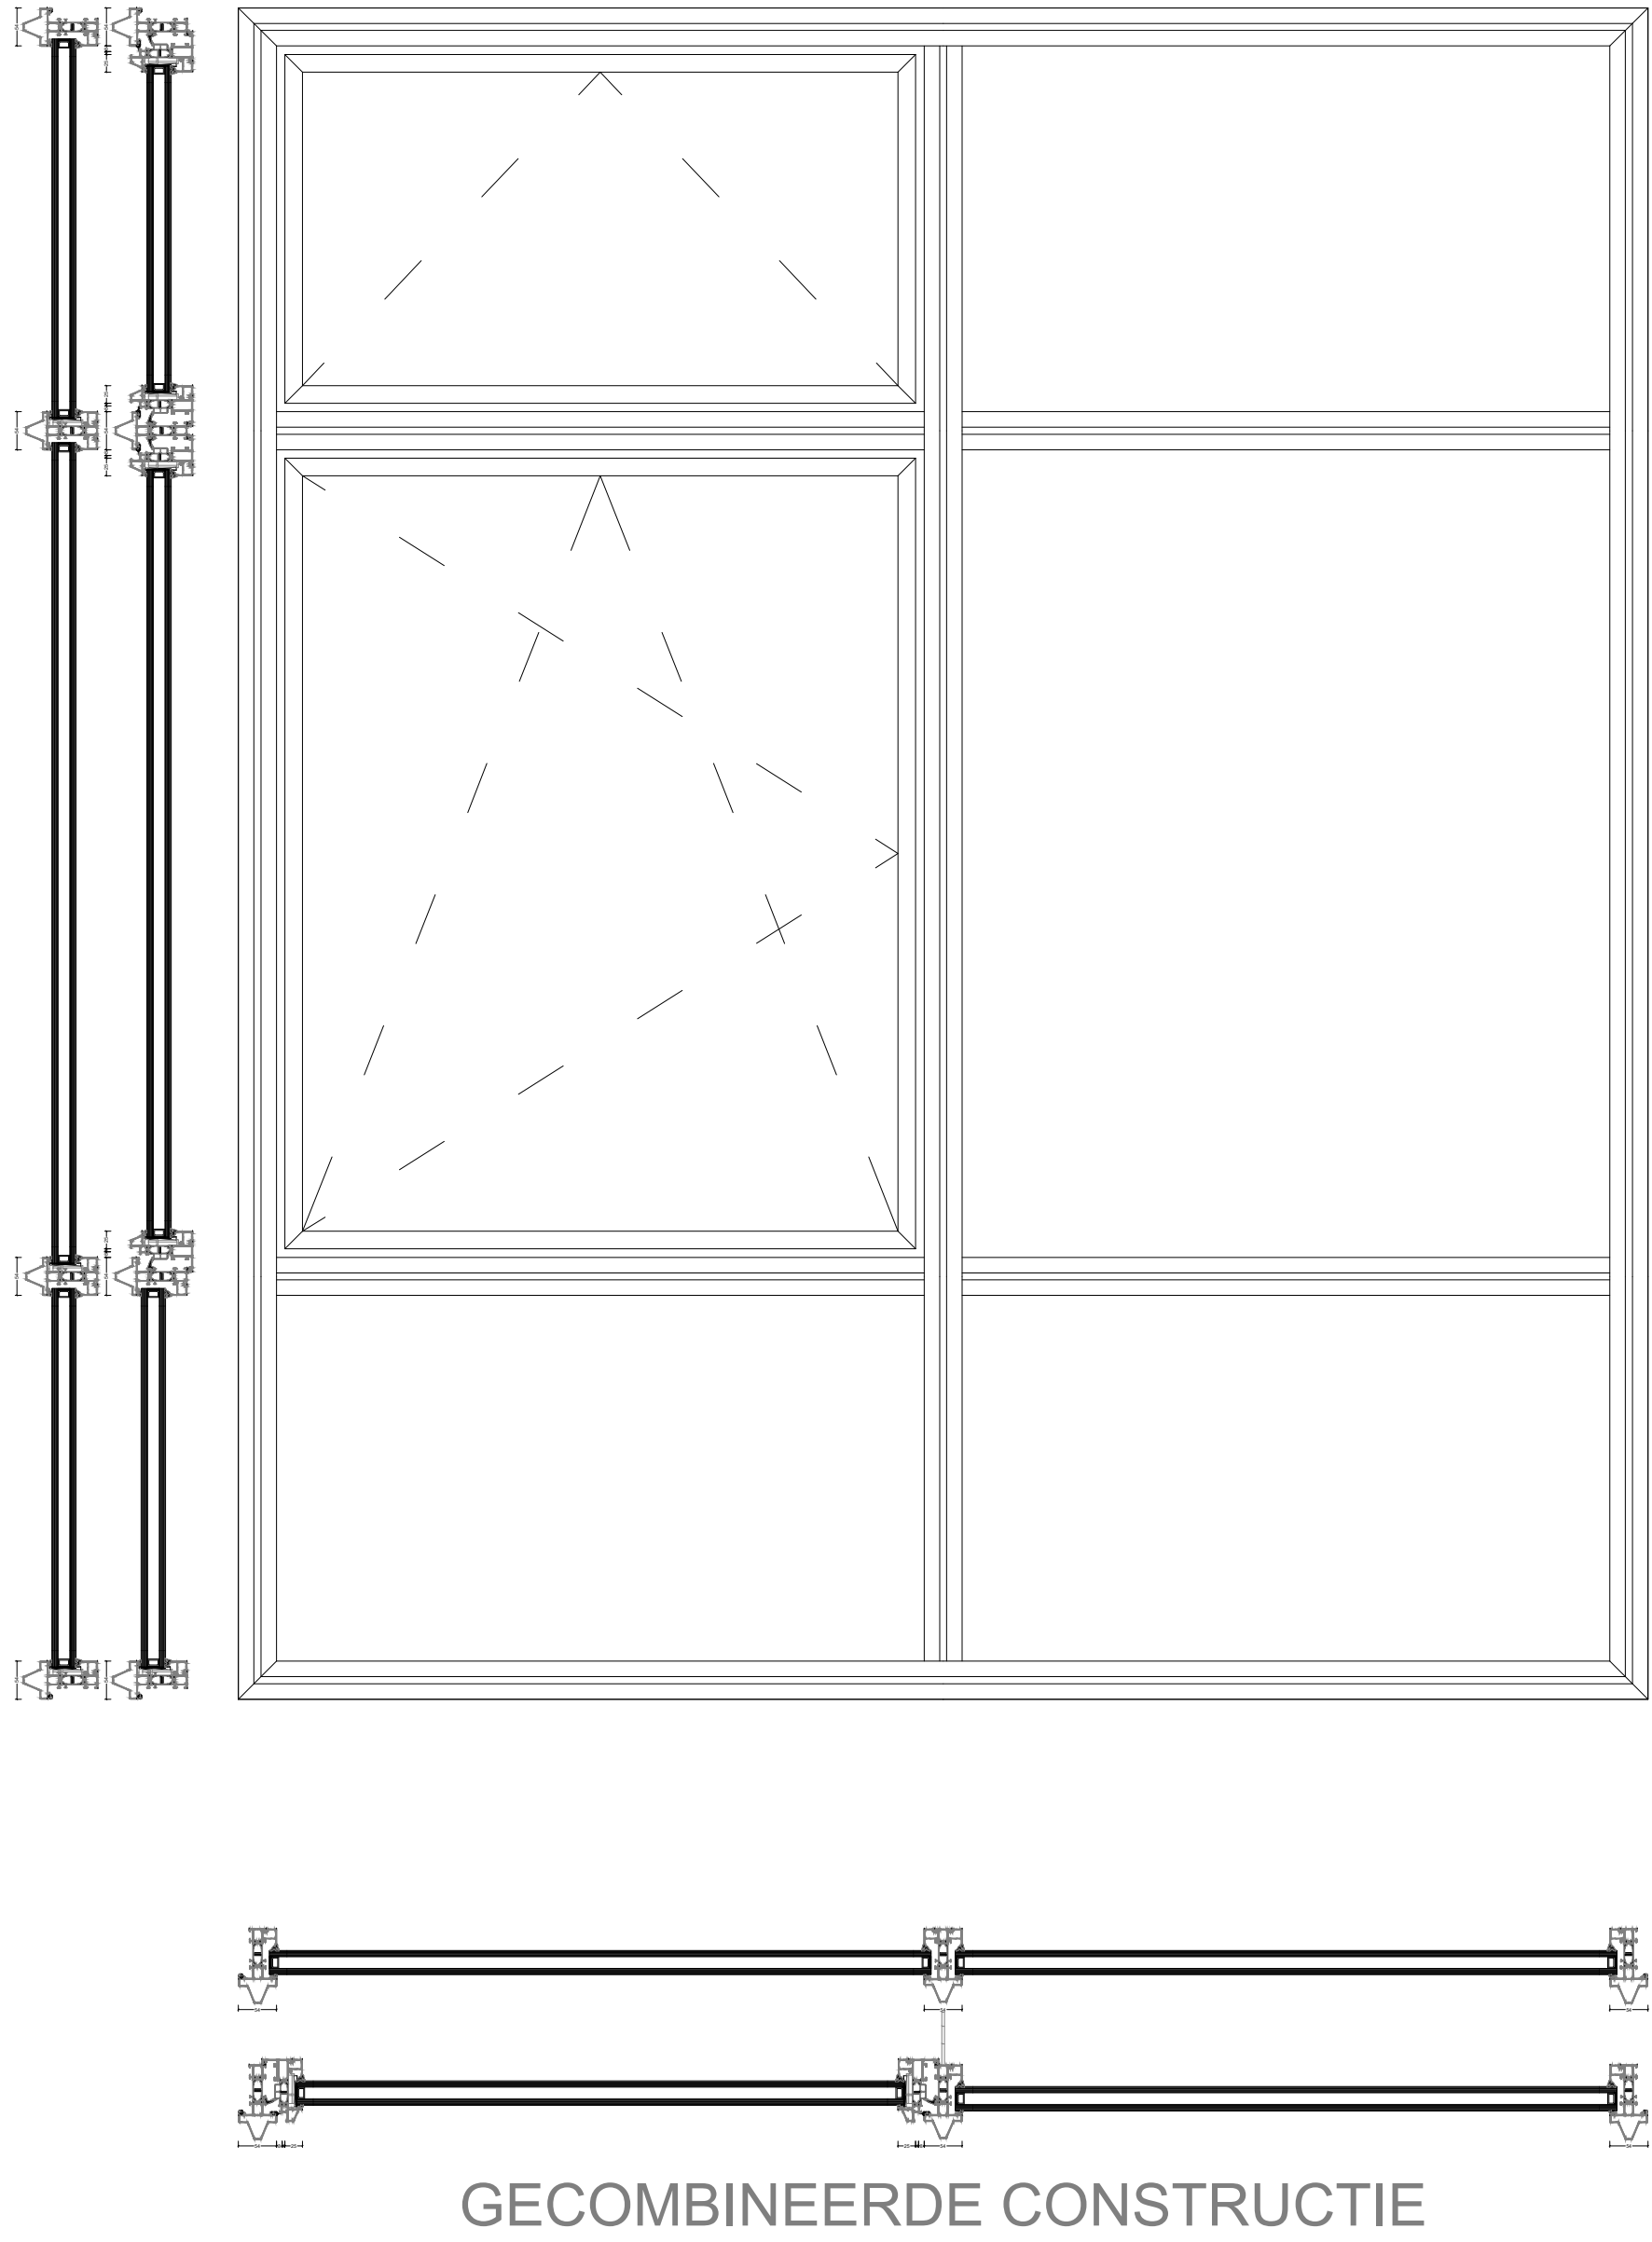
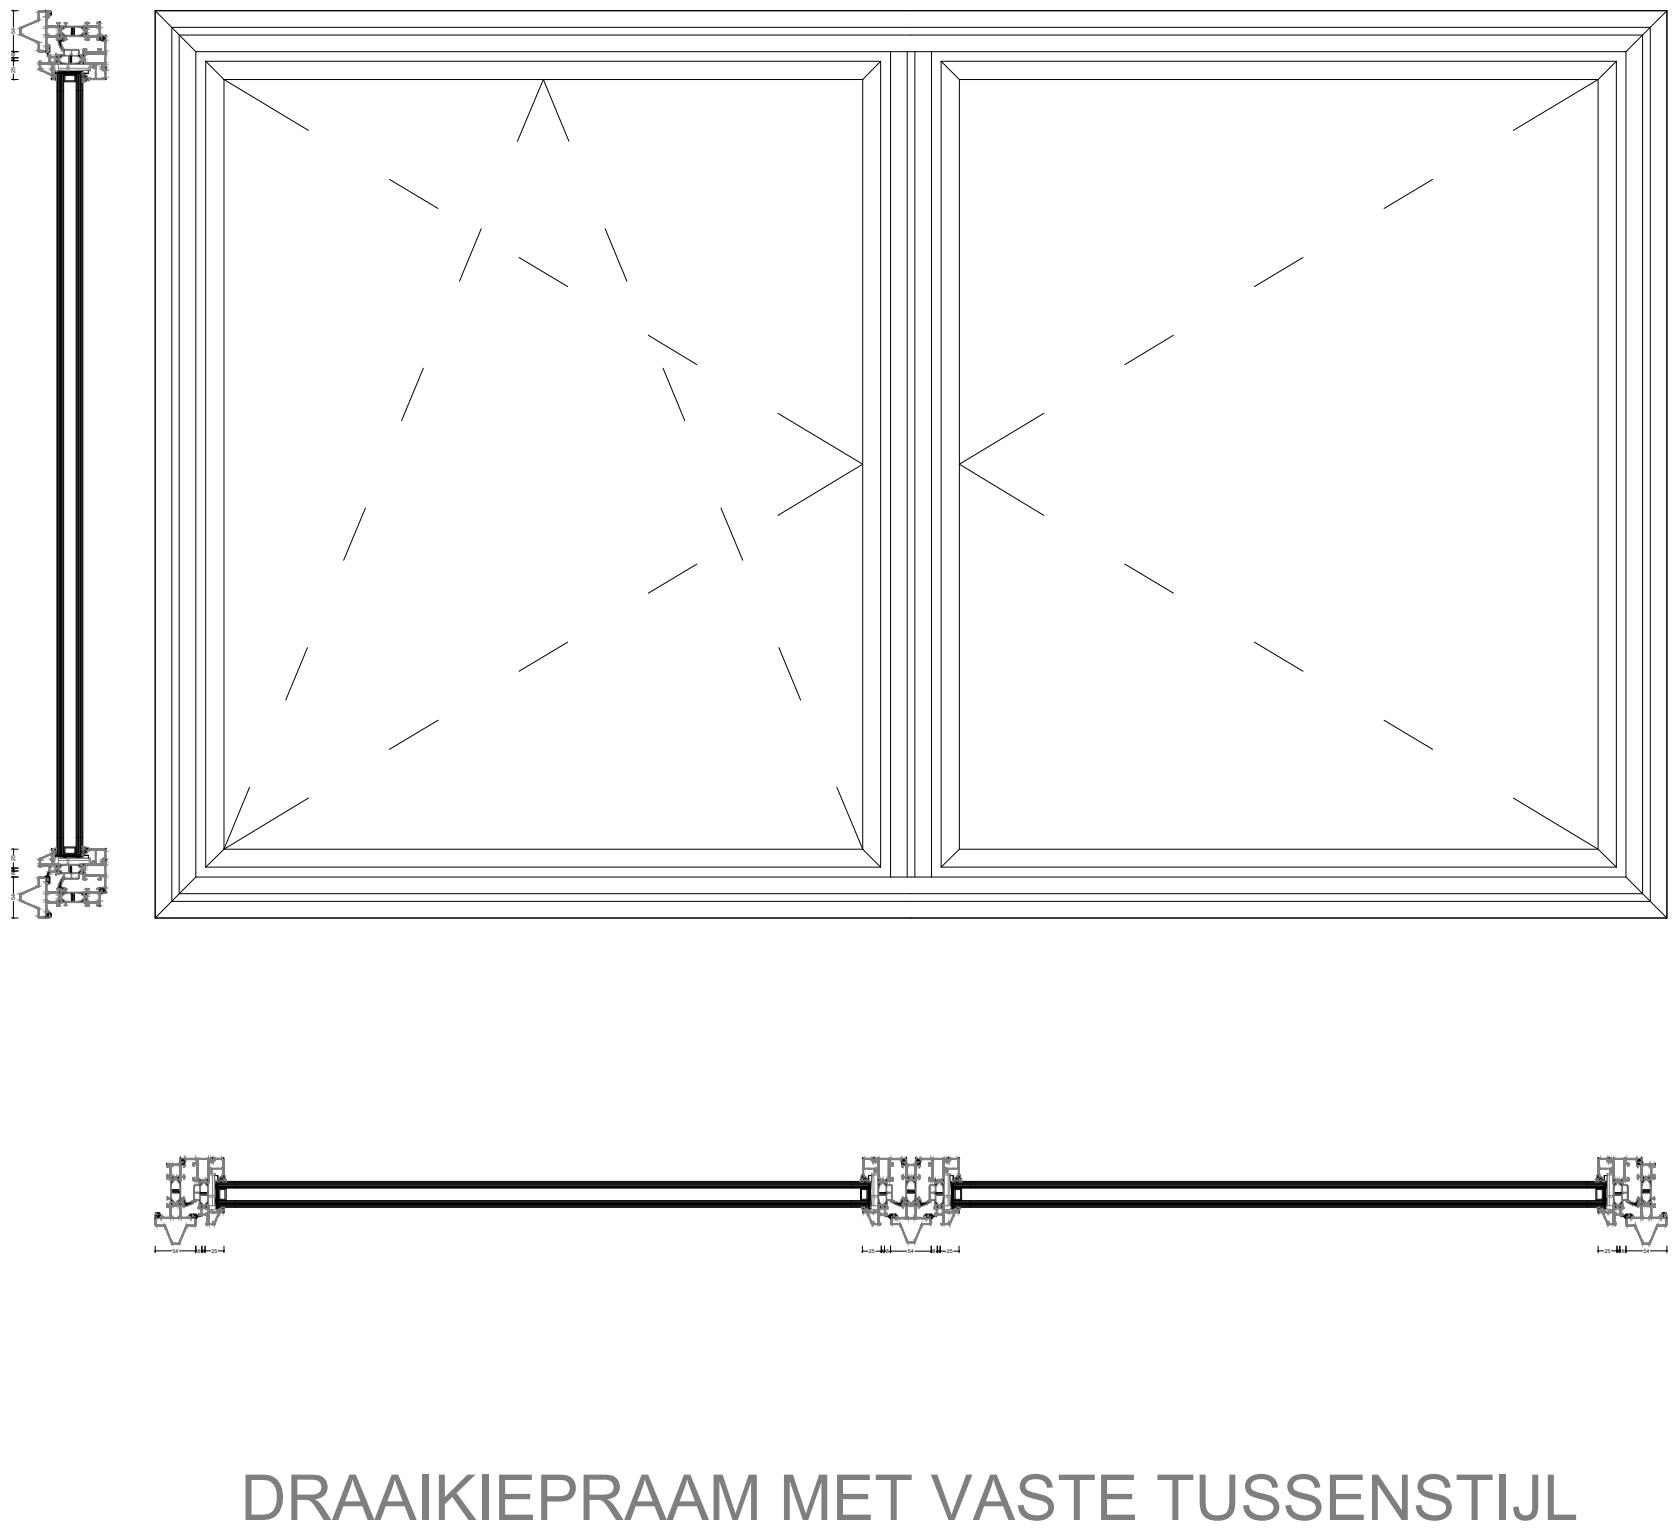
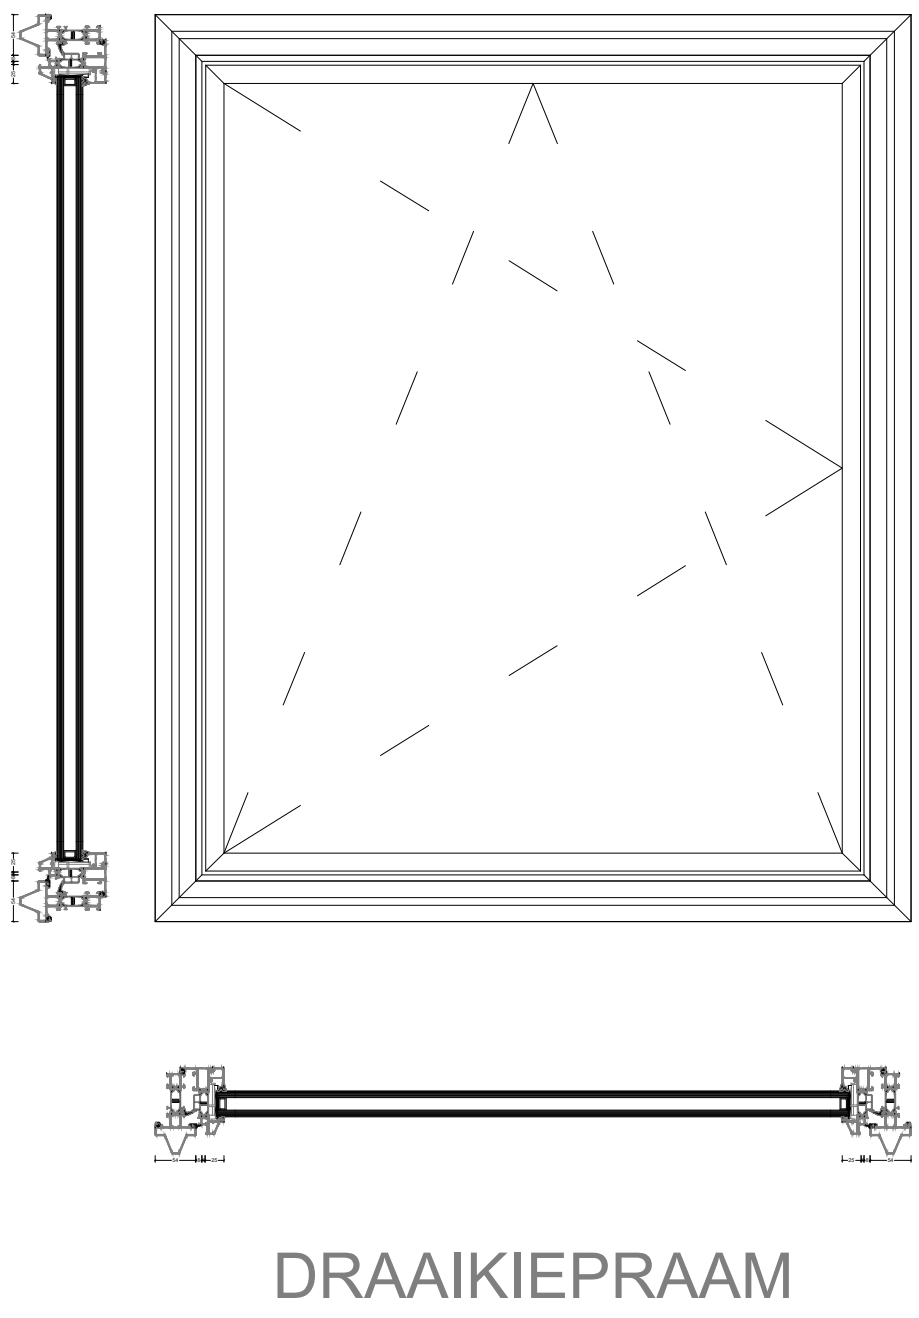





DOORSNEDES 1:10

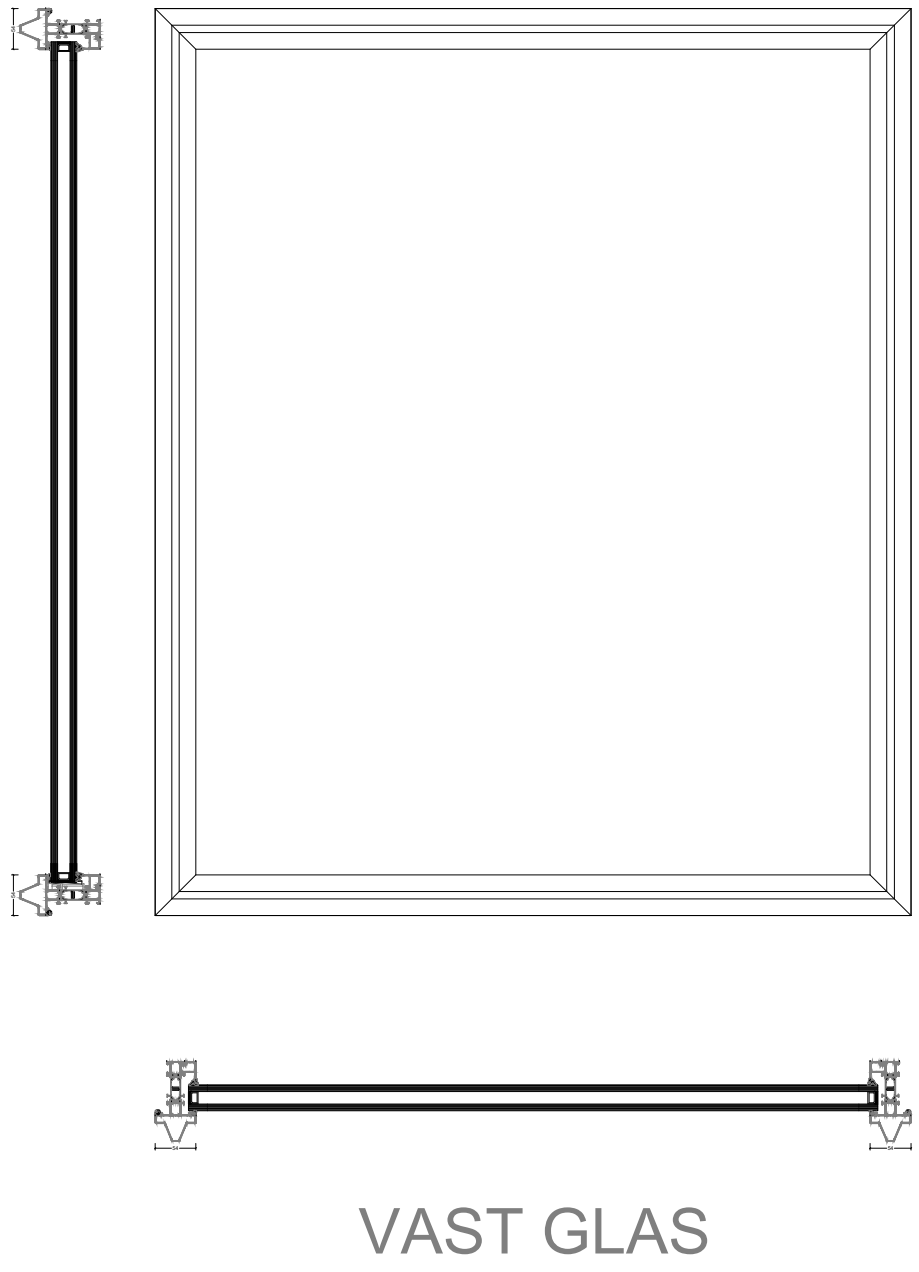




VARIATIES UITVOERING 1:2

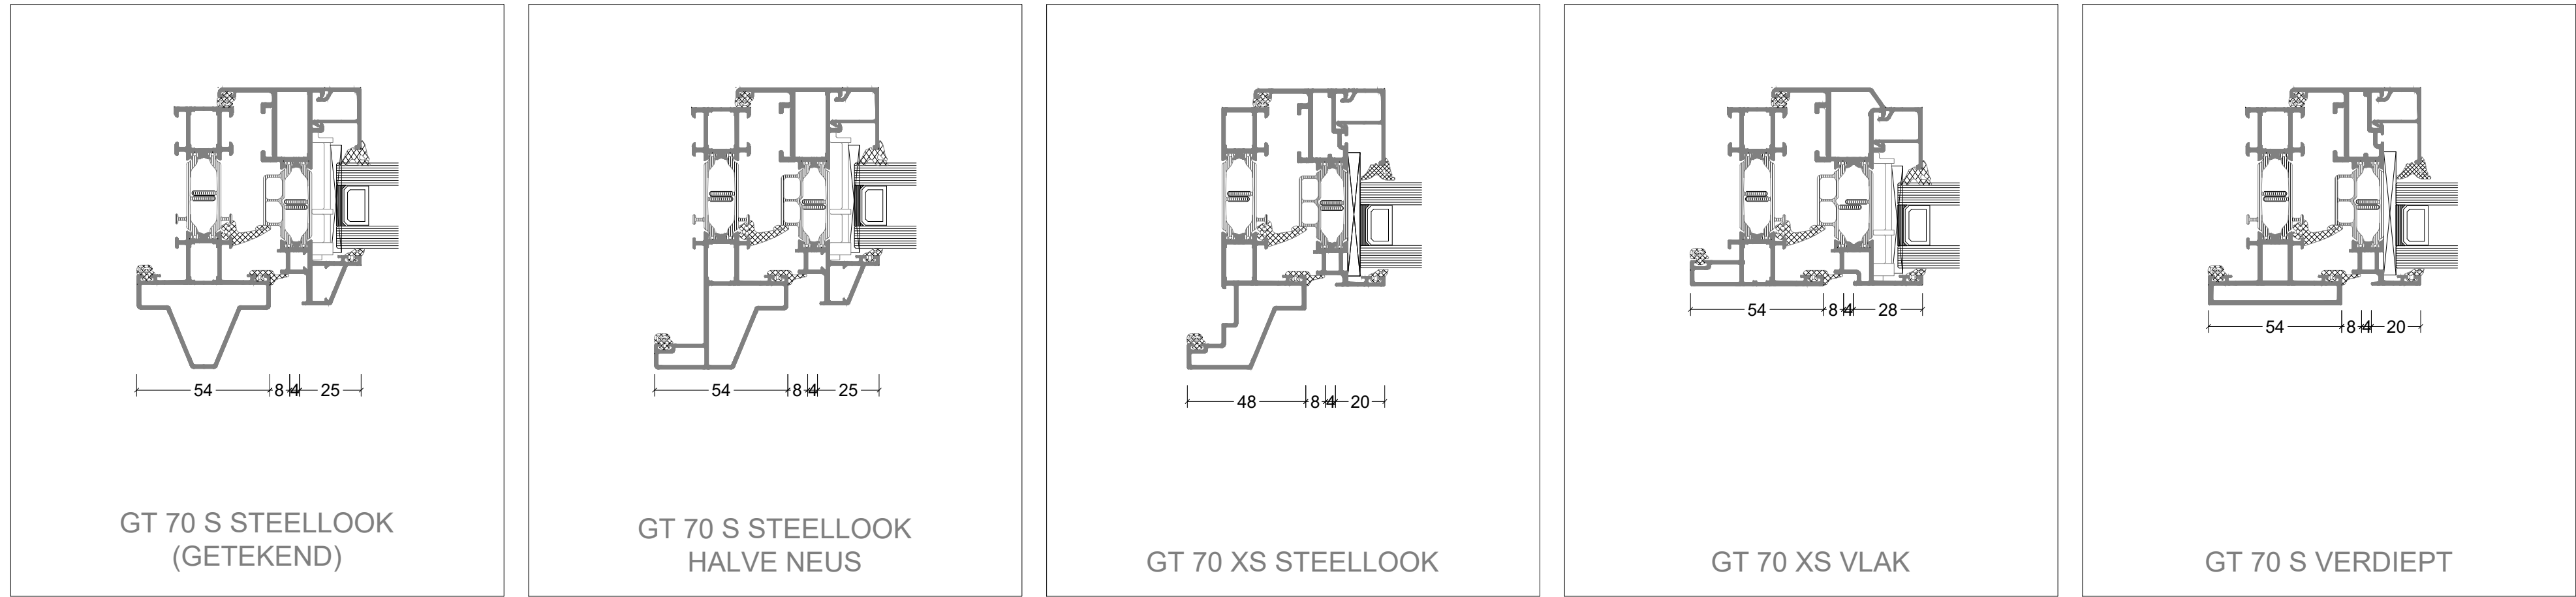



BOUWKUNDIGE AANSLUITINGEN 1:1

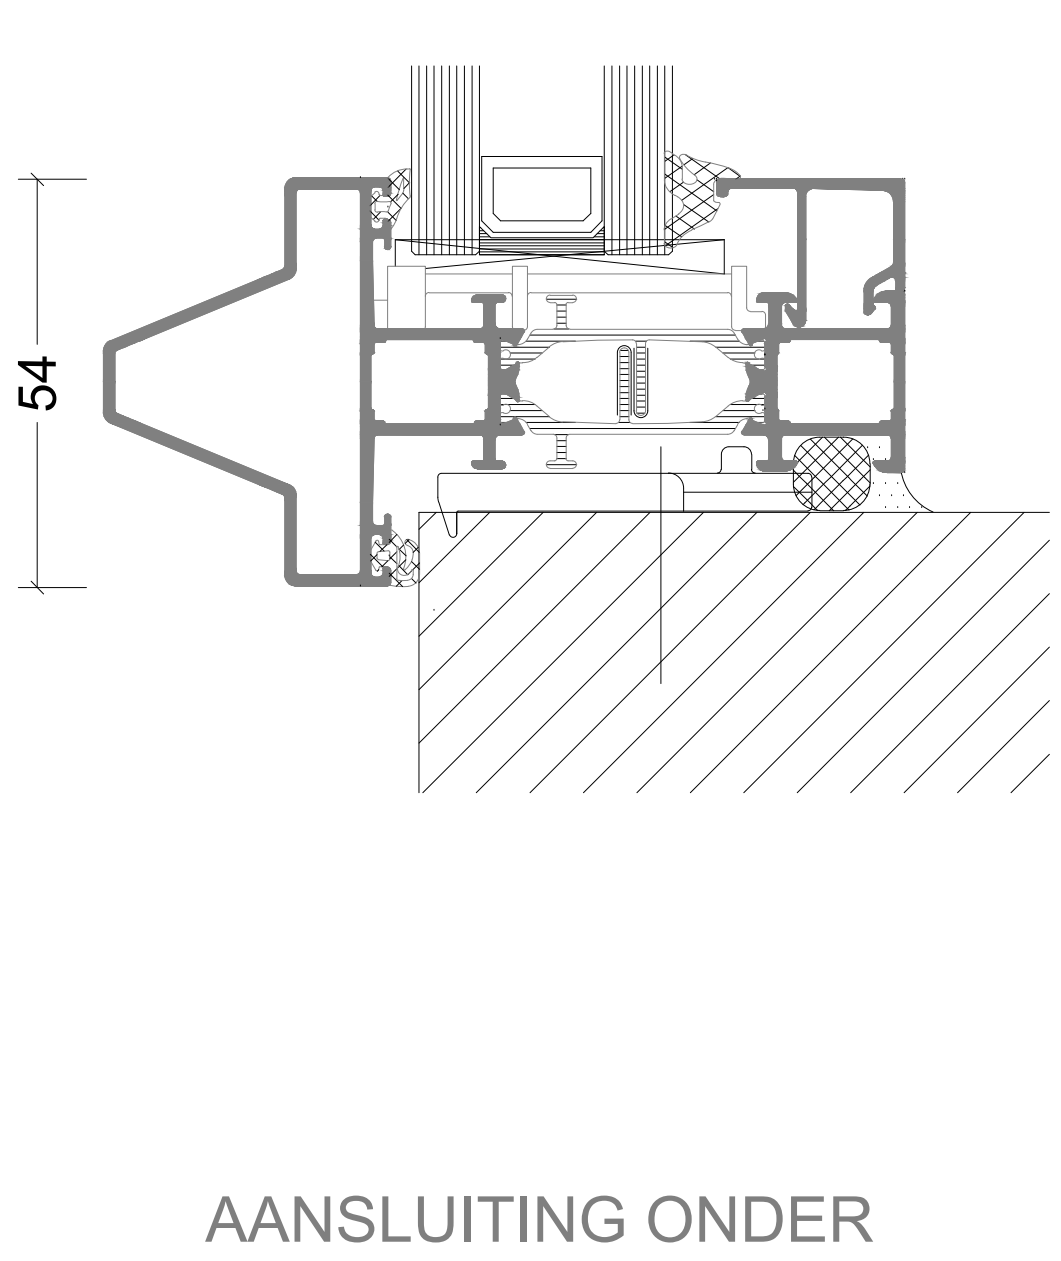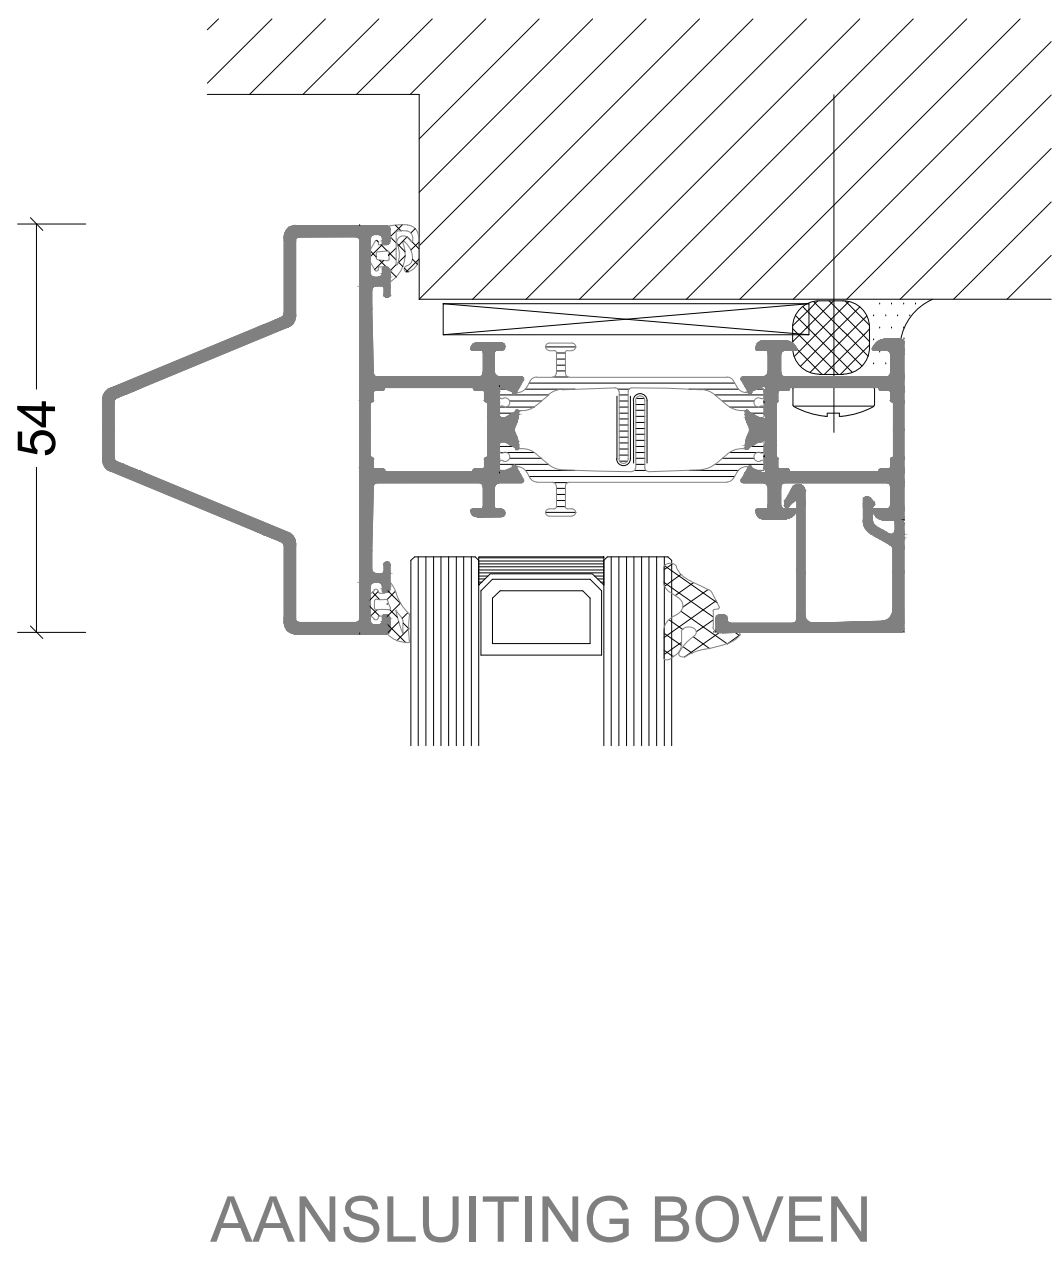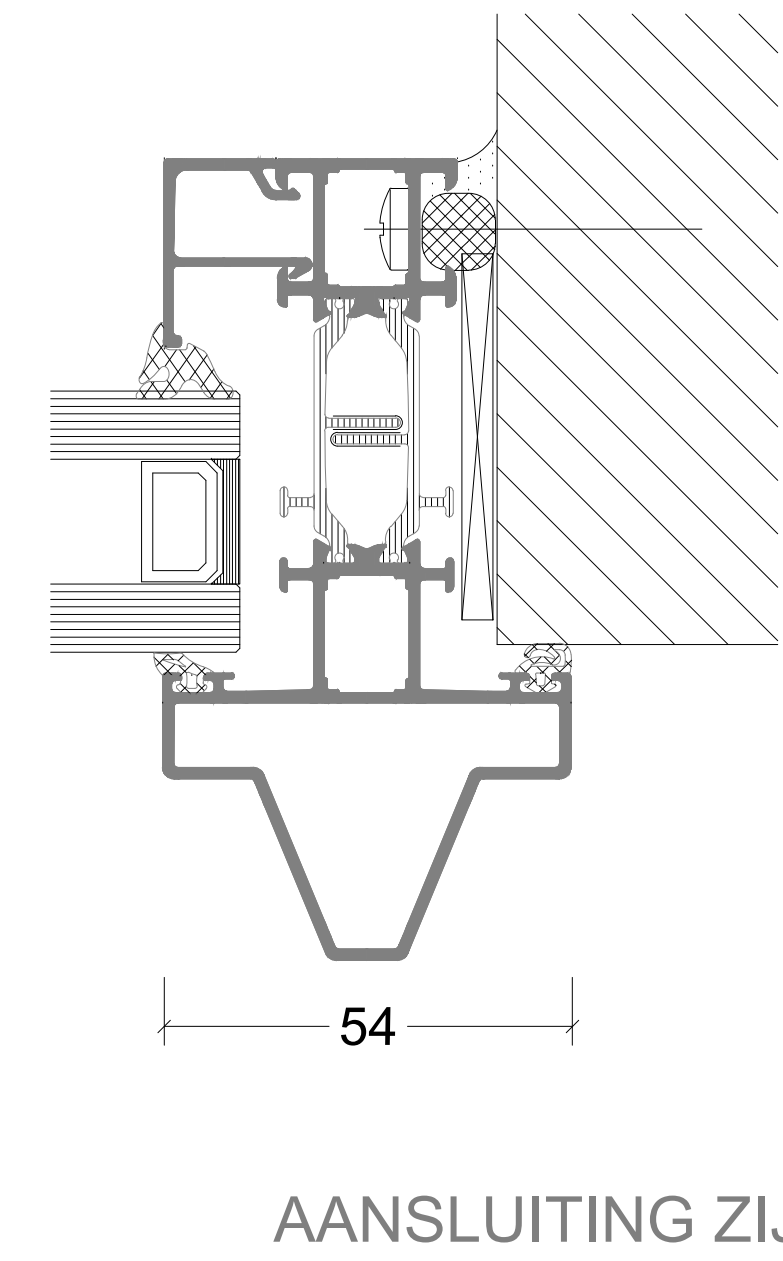

VARIATIES VLEUGELPROFIEL 1:1

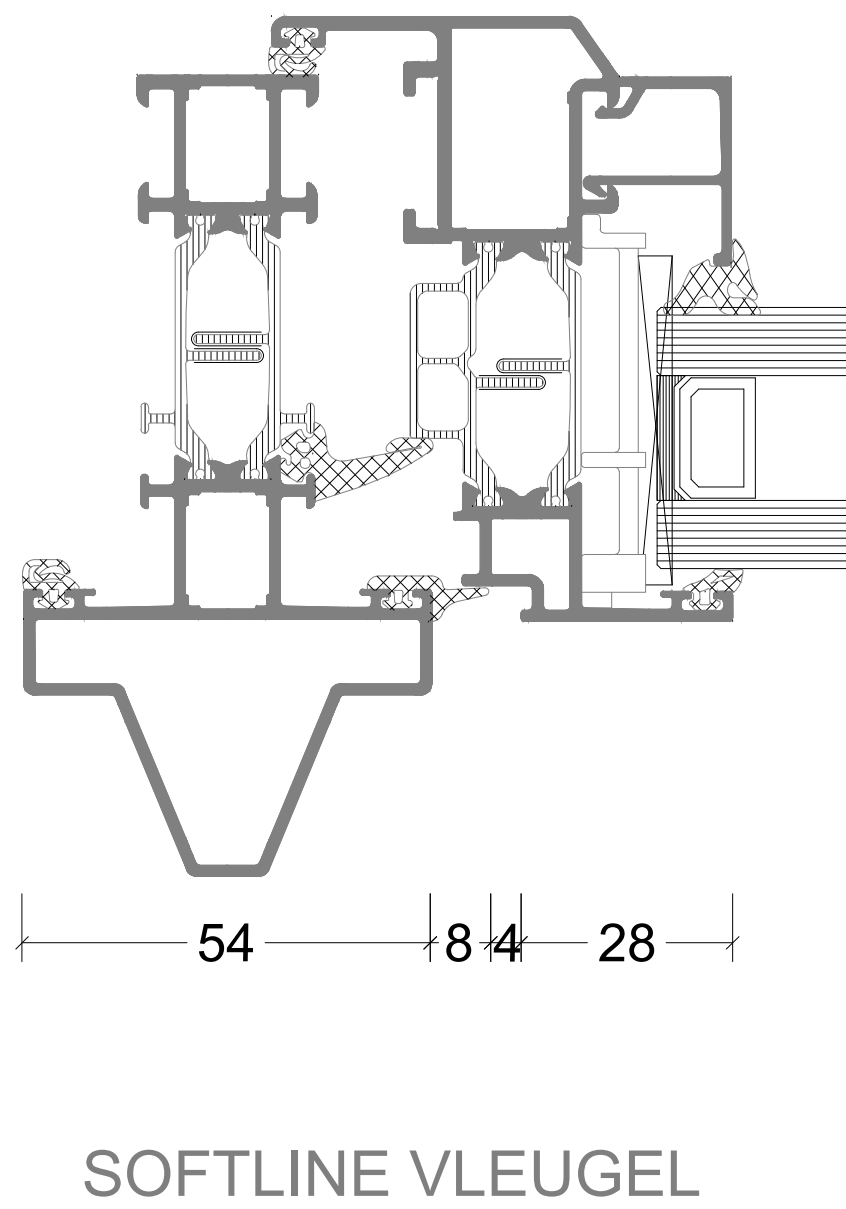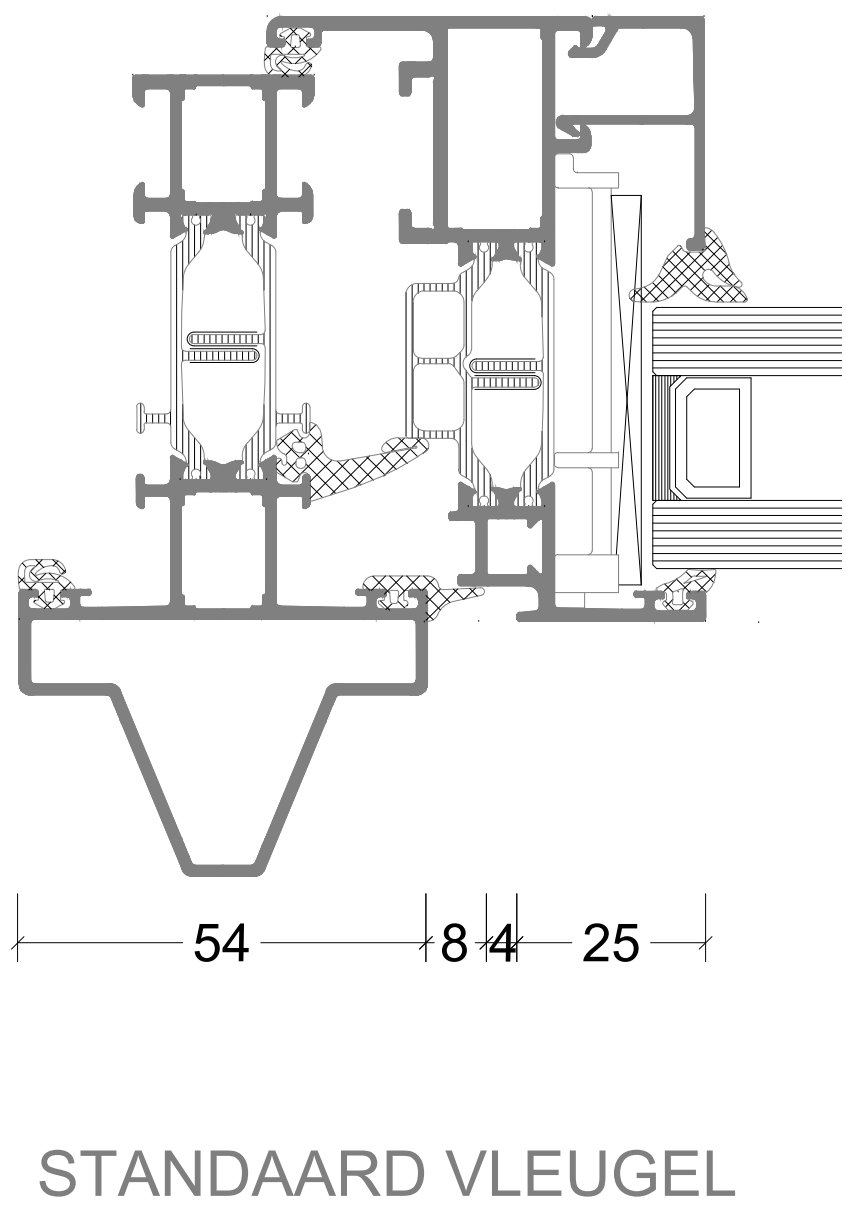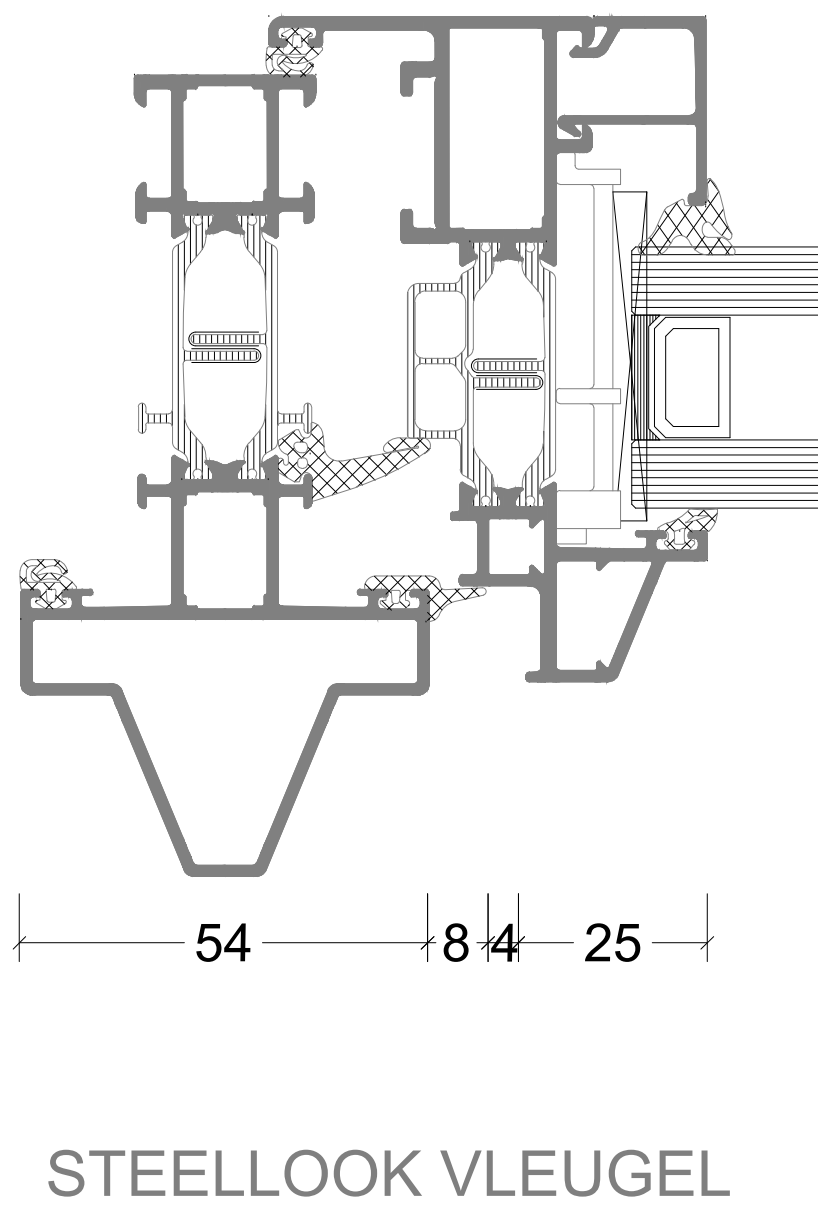

VARIATIES GLAS 1:1

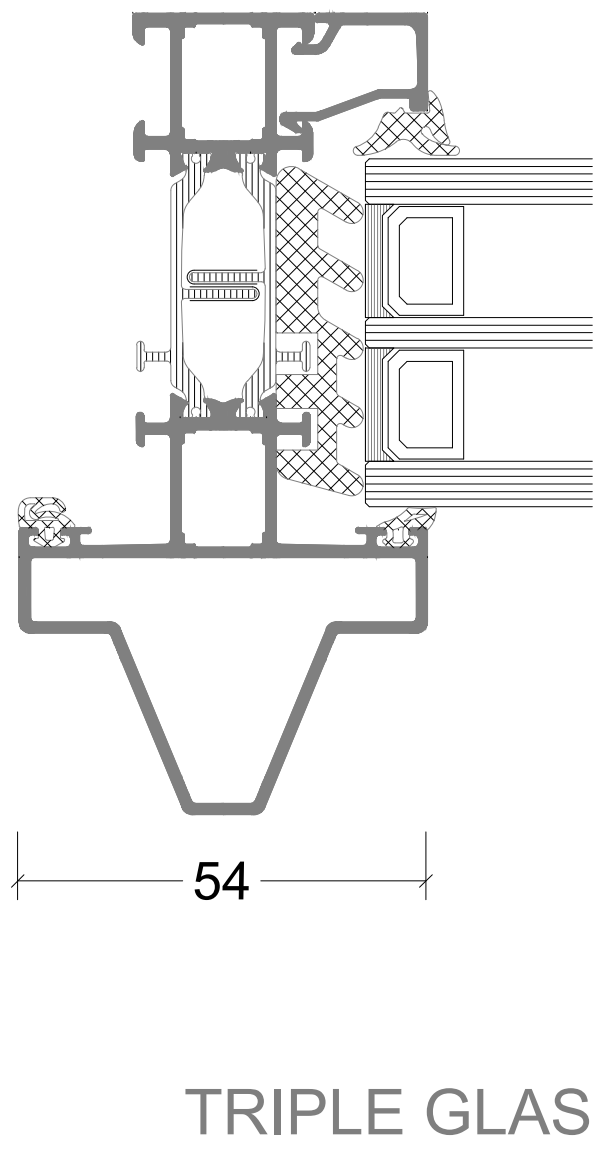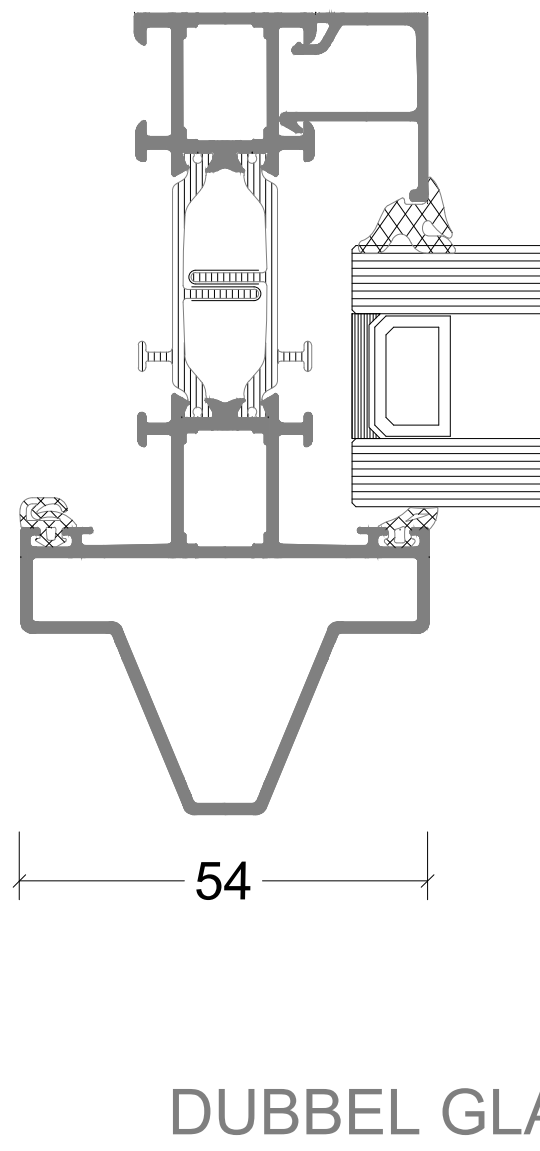

De op deze tekeningen vermelde details dienen als basisvoorbeeld voor bouwkundige toepassingen. De opgenomen details zijn met zorg gekozen, maar dienen voor realisatie getoetst en gecontroleerd te worden op de geldende normen, eisen en Novastruct kwaliteitsvoorschriften. Profielkeuzes zijn afhankelijk van o.a. sterkte, stijfheid en toepassing. Advies over projectmatige constructies, die niet met de vermelde standaard systeemoplossingen zijn uit te voeren, kunt u uiteraard via uw contactpersoon of via onderstaande contactgegevens aanvragen. Deze tekening blijft eigendom van Novastruct en mag zonder haar schriftelijke toestemming niet worden gekopieerd of aan derden ter inzage worden gegeven. Alle overige rechten voorbehouden

Systeem RT 72 Reflex	
Tekeningnaam GT 70 S Steellook raamdetails binnendraaiend Verborgten waterafvoer	
Schaal 1:10, 1:2 en 1:1	Formaat A0
Datum 27-05-2026	Tekeningnummer SP_GT70S_002