



DOORSNEDES 1:10

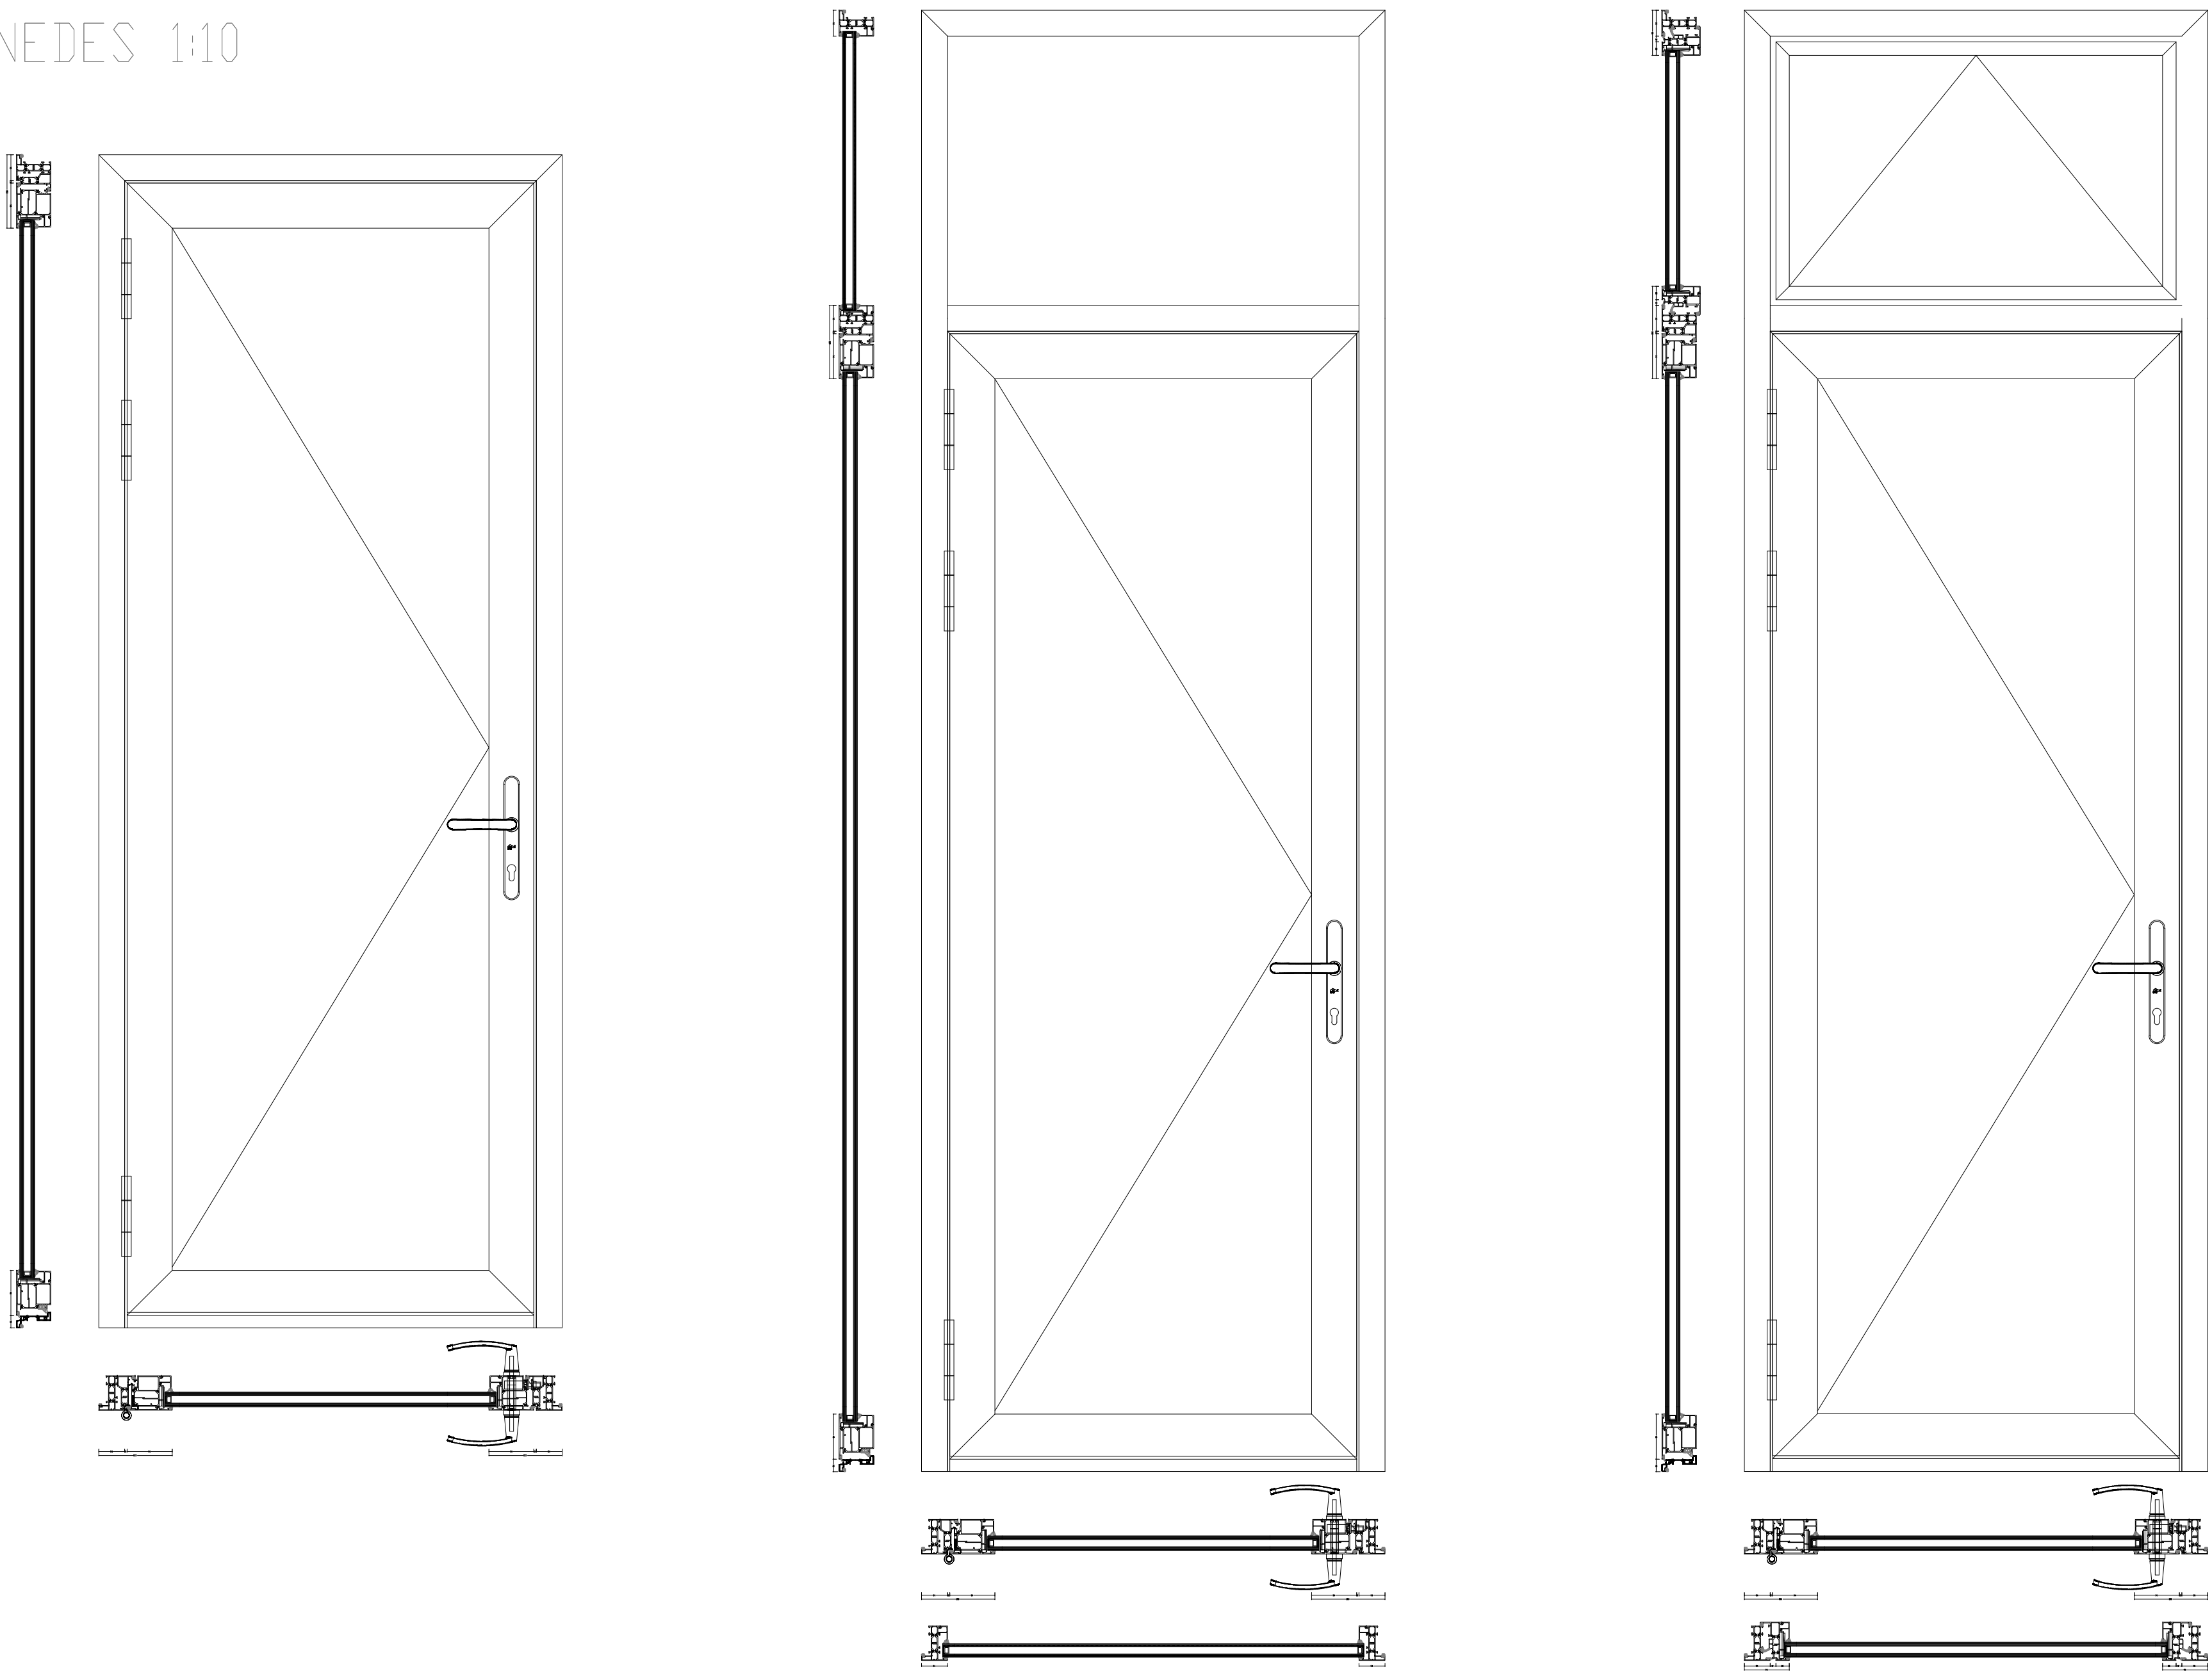

ENKELE DEUR


ENKELE DEUR MET BOVENLICHT

ENKELE DEUR MET VALRAAM

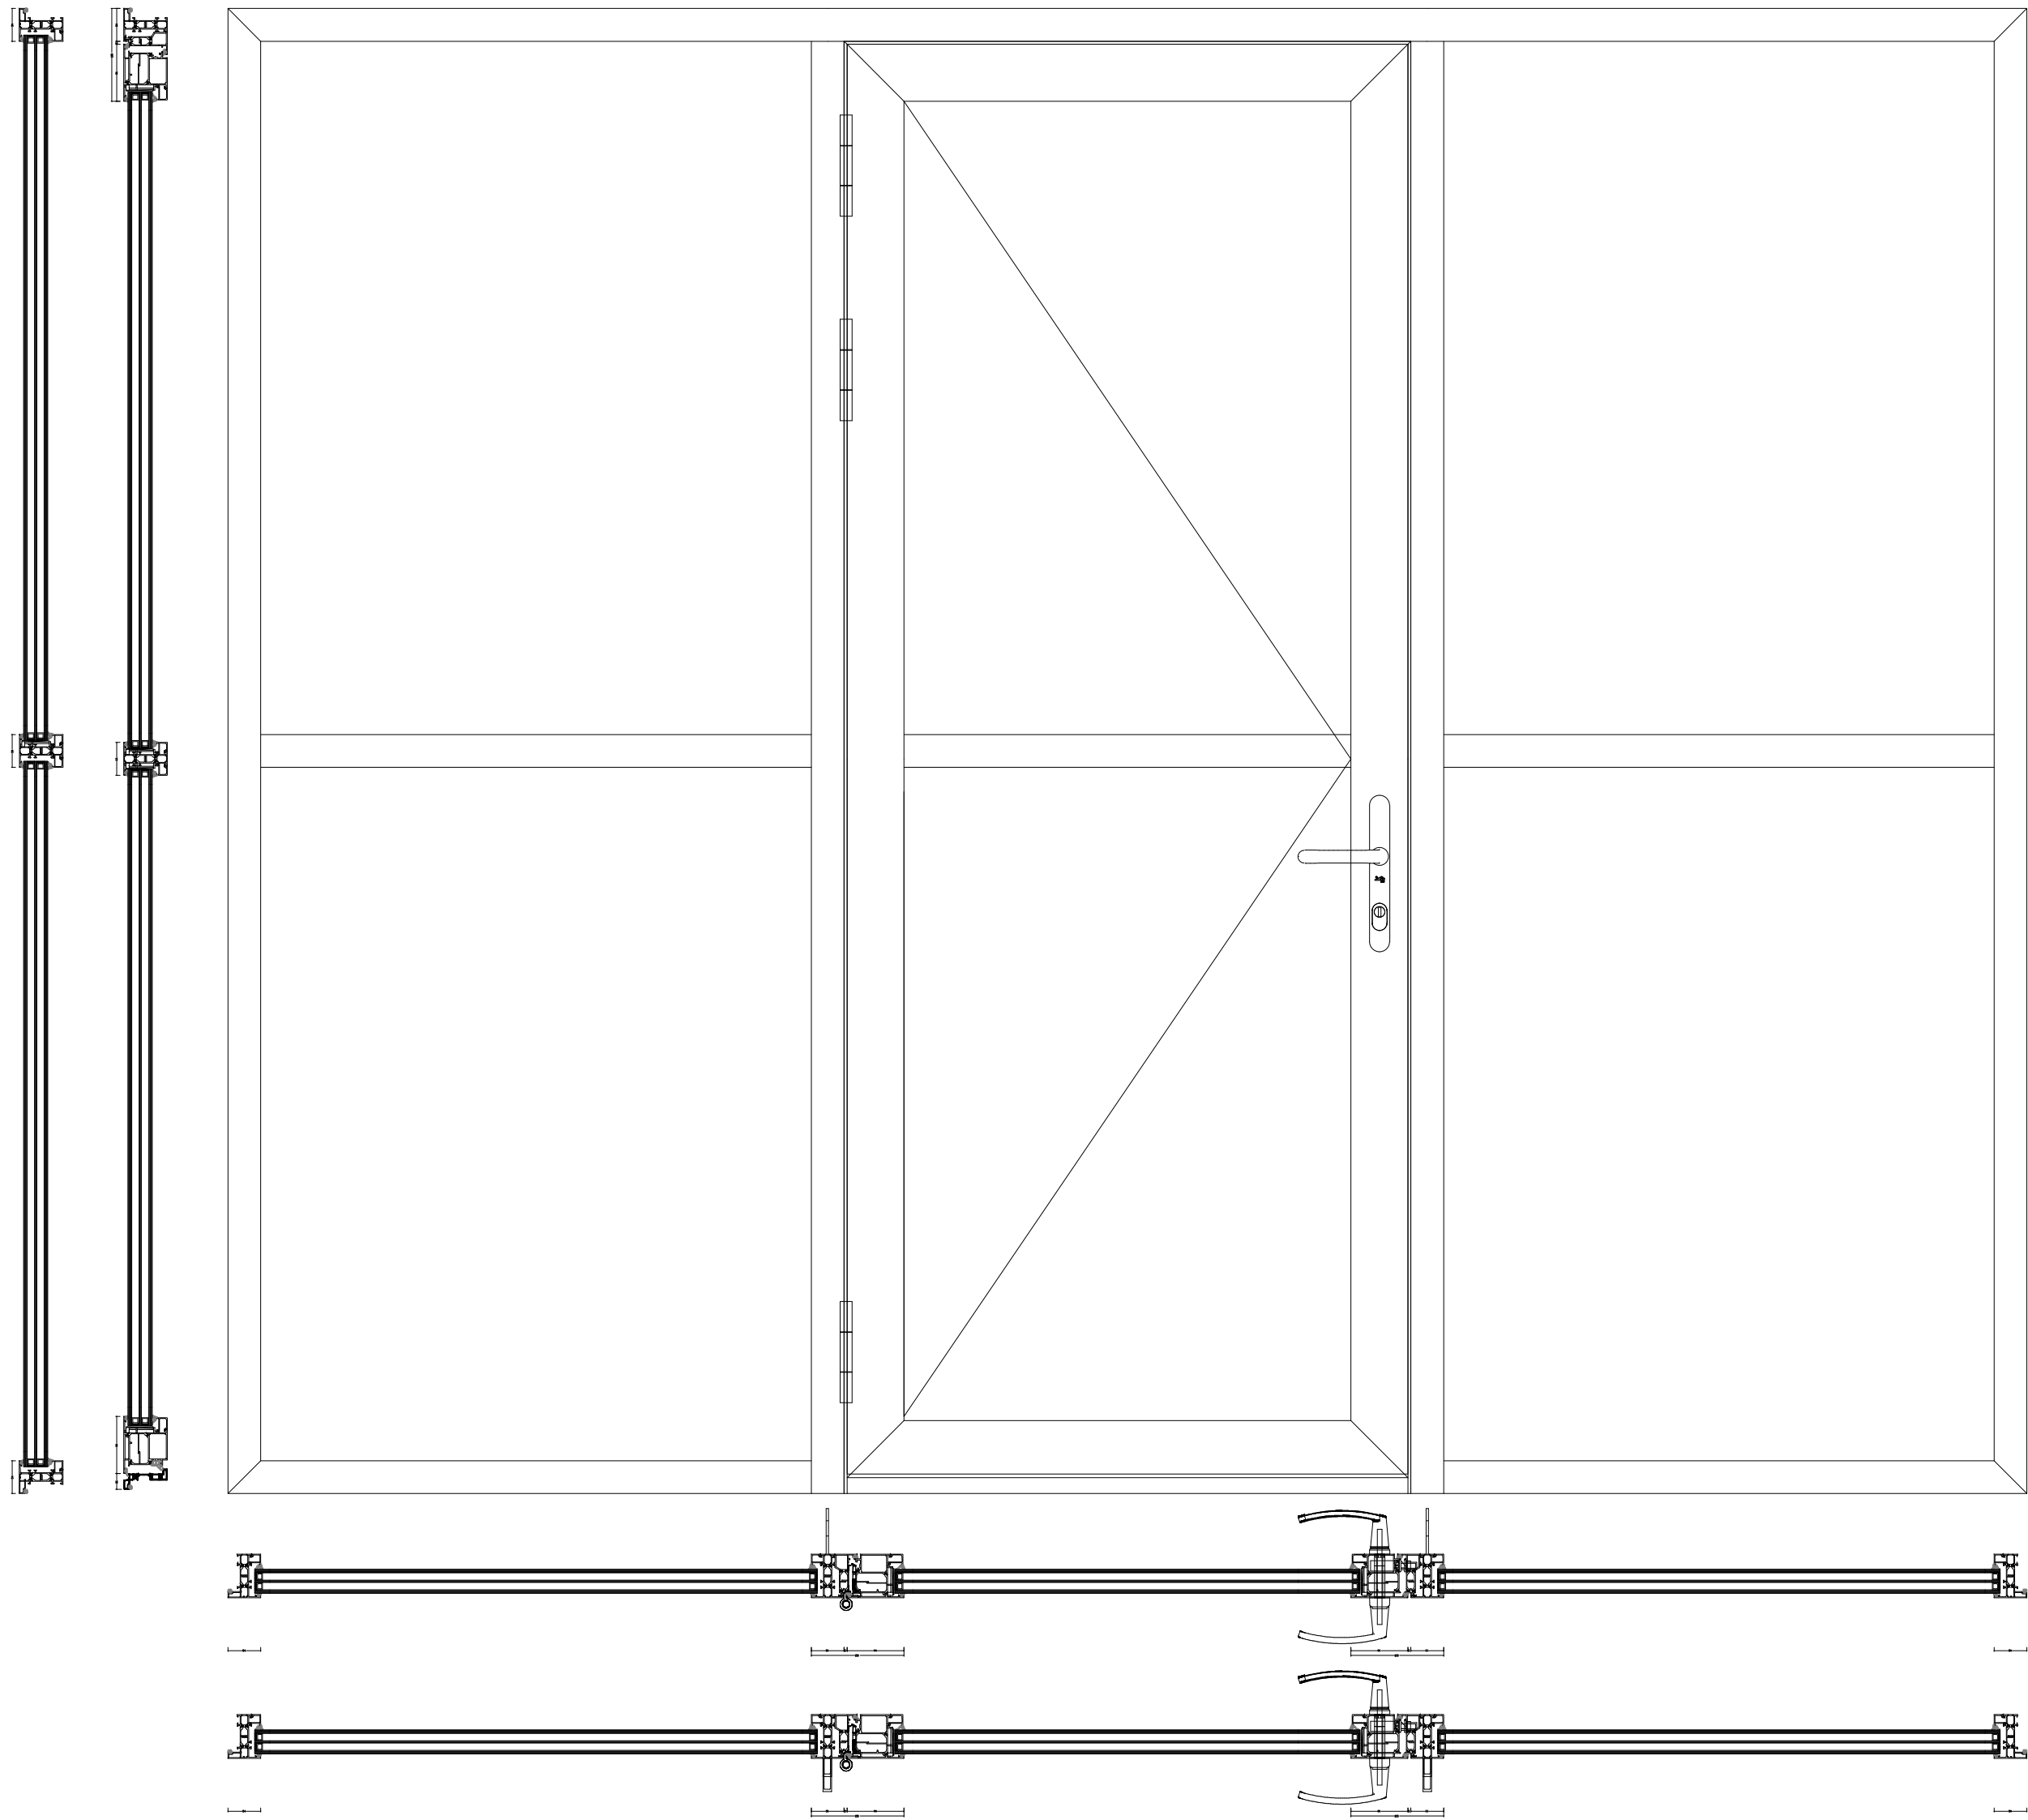


ENKELE DEUR MET ZIJLICHT


VARIATIES UITVOERING 1:2

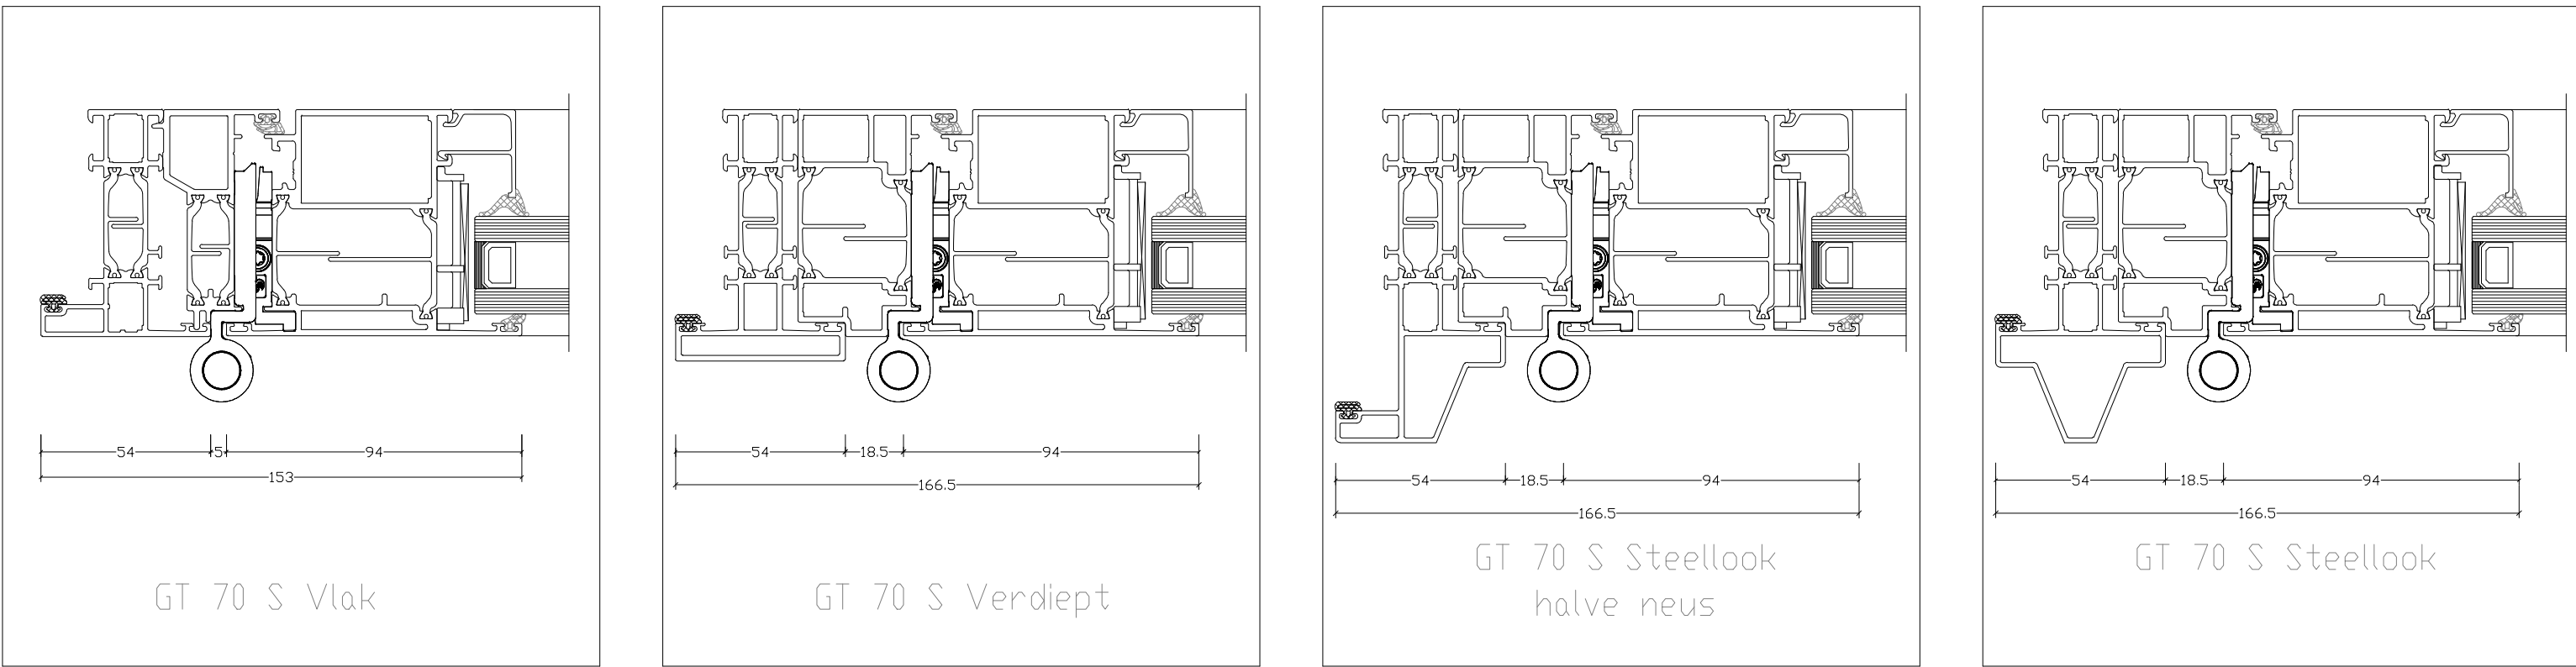


BOUWKUNDIGE AANSLUITINGEN 1:1

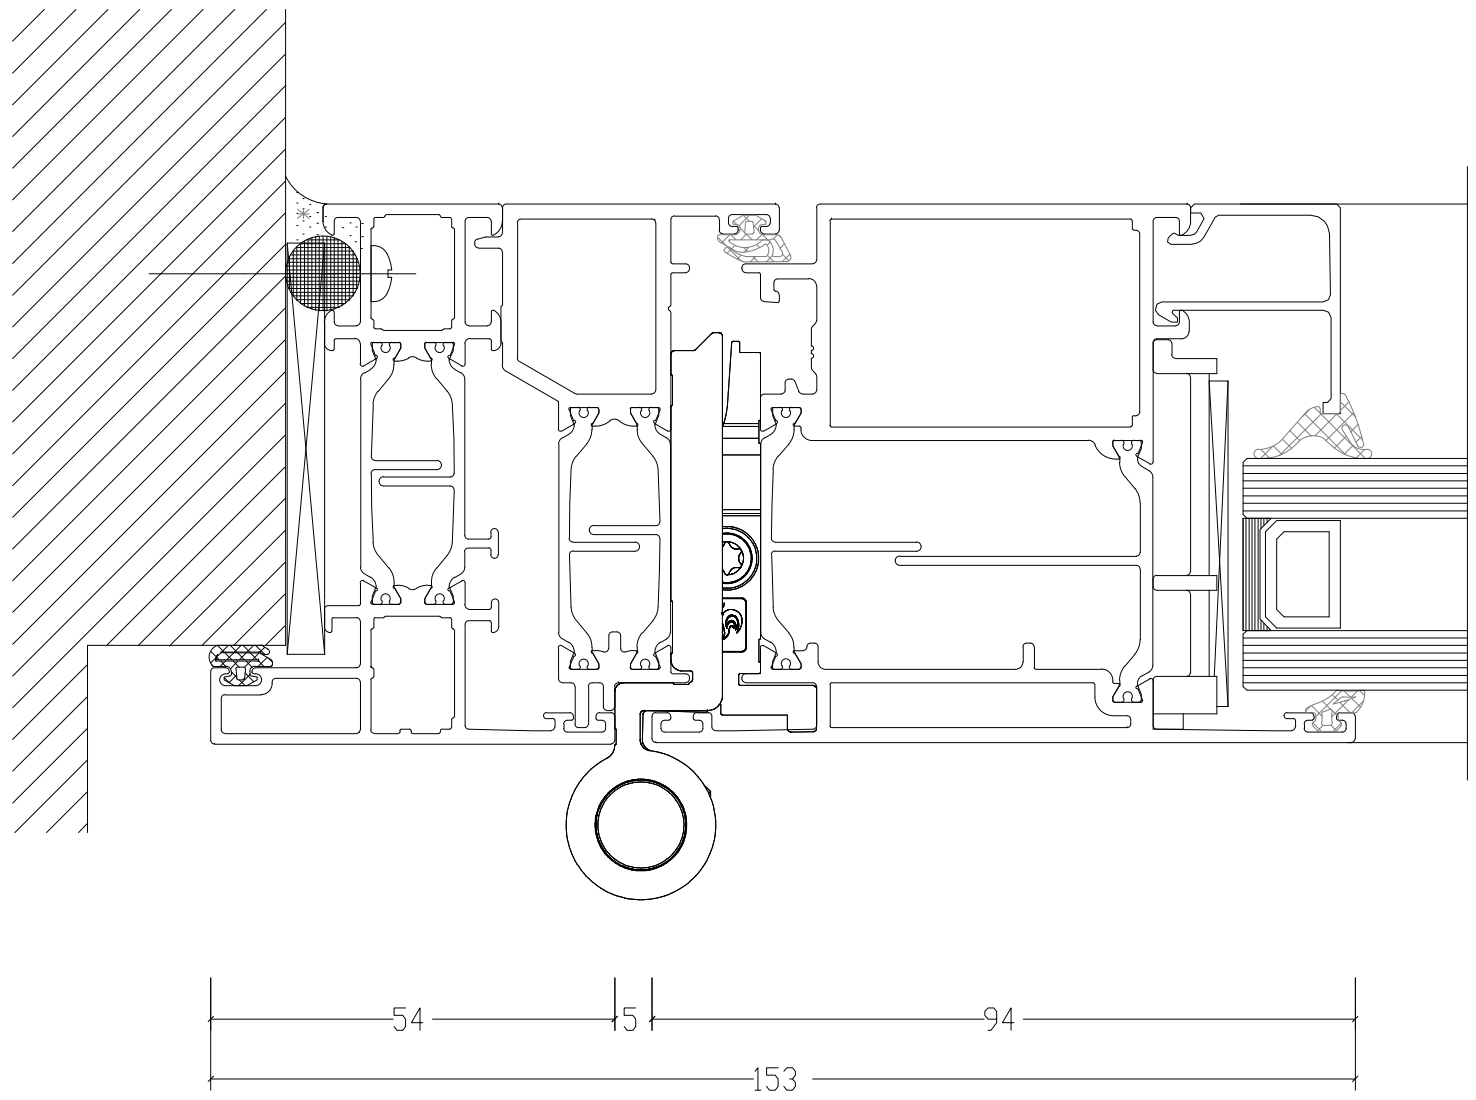

AANSLUITING ZIJ

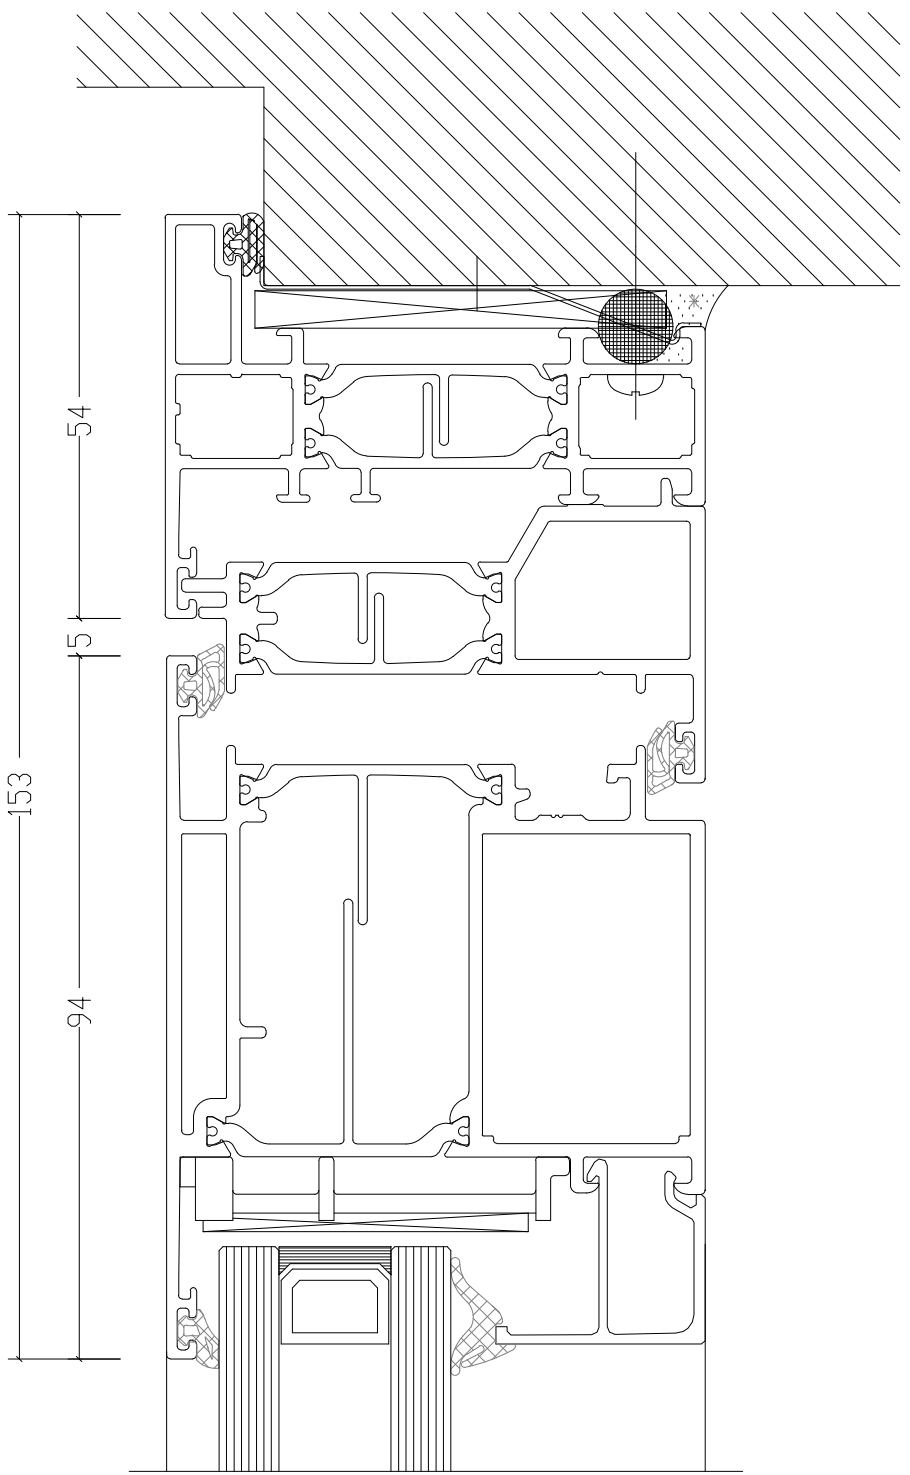


AANSLUITING BOVEN

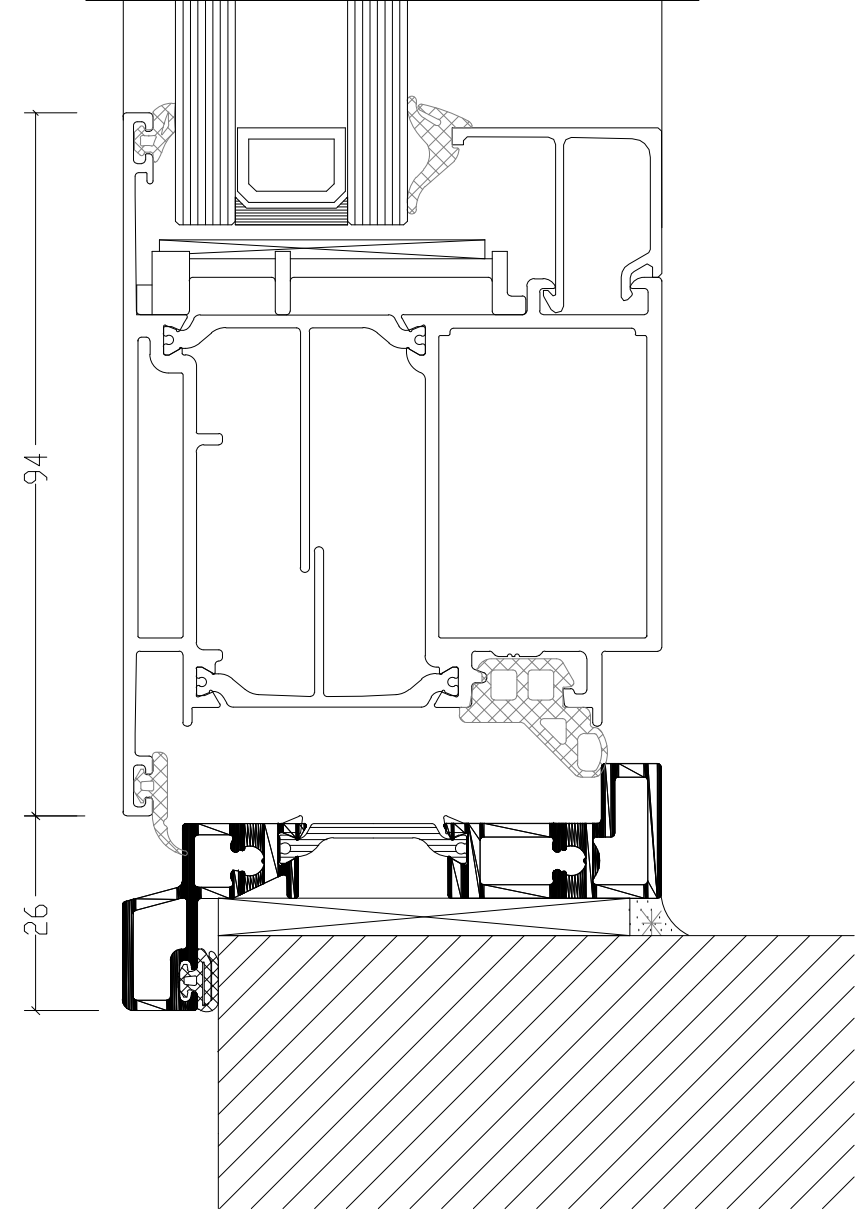


AANSLUITING ONDER

VARIATIES GLAS 1:1

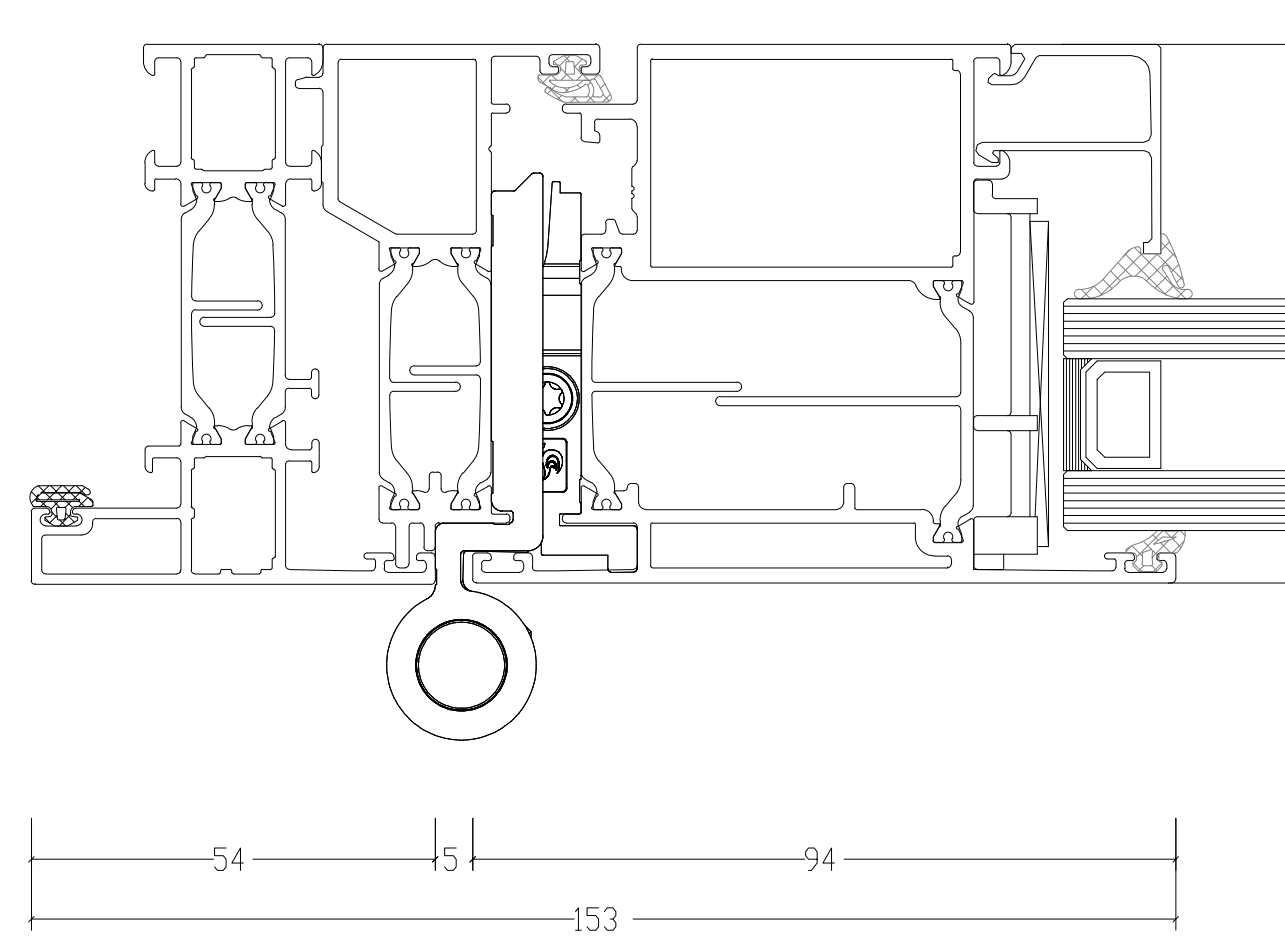

DUBBEL GLAS

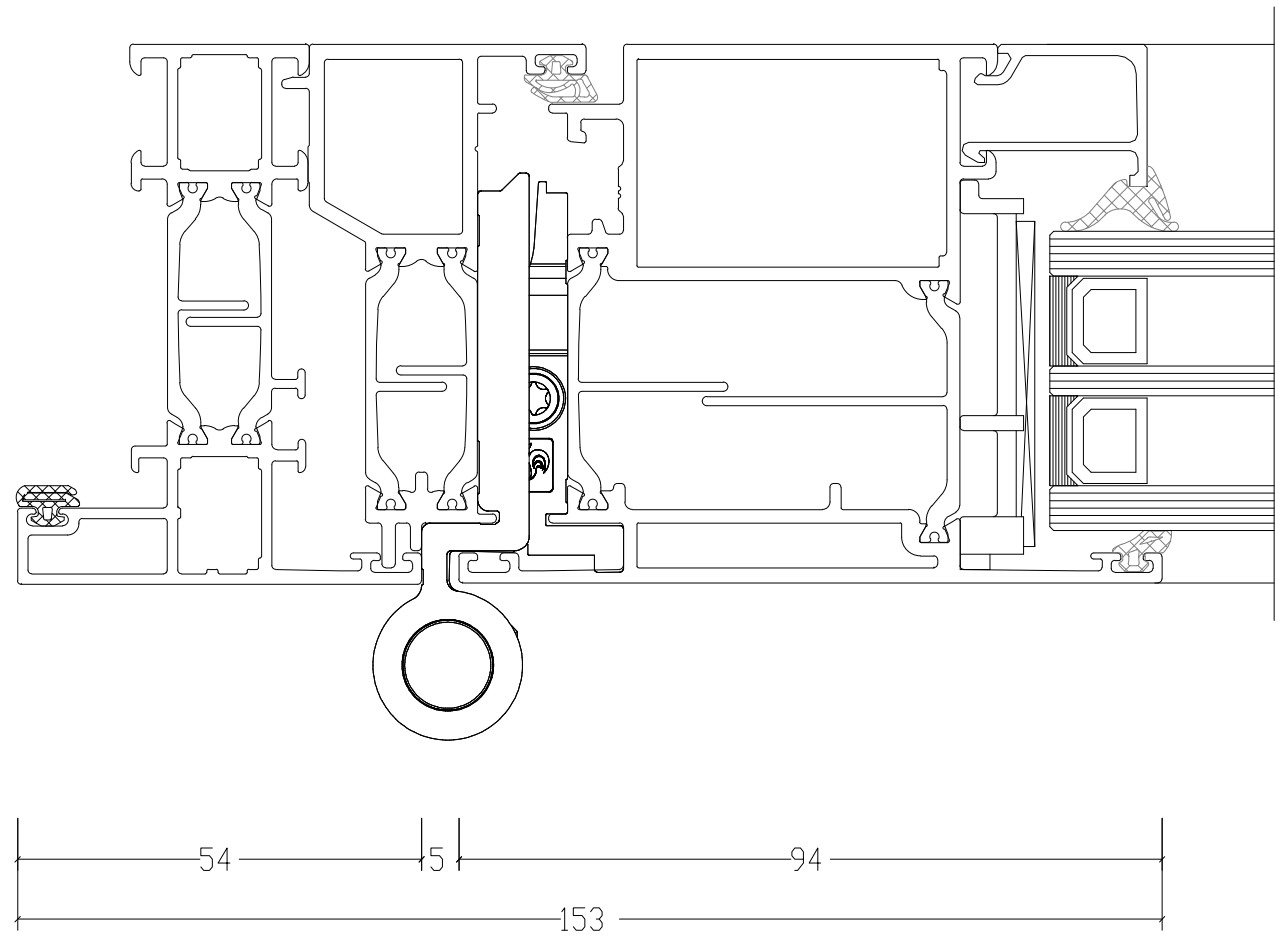

TRIPLE GLAS

De op deze tekeningen vermelde details dienen als basisvoorbeeld voor bouwkundige toepassingen. De opgenomen details zijn met zorg gekozen, maar dienen voor realisatie getoetst en gecontroleerd te worden op de geldende normen, eisen en Novastruct kwaliteitsvoorschriften. Profielkeuzes zijn afhankelijk van o.a. sterkte, stijfheid en toepassing. Advies over projectmatige constructies, die niet met de vermelde standaard systeemoplossingen zijn uit te voeren, kunt u uiteraard via uw contactpersoon of via onderstaande contactgegevens aanvragen. Deze tekening blijft eigendom van Novastruct en mag zonder haar schriftelijke toestemming niet worden gekopieerd of aan derden ter inzage worden gegeven. Alle overige rechten voorbehouden

|                                   |                |
|-----------------------------------|----------------|
| Systeem                           |                |
| RT 72 Reflex / GT70 S Vlak        |                |
| Tekeningnaam                      |                |
| Enkele deurdetails buitendraaiend |                |
| Schaal                            | Formaat        |
| 1:10, 1:2 en 1:1                  | A0             |
| Datum                             | Tekeningnummer |
| 29-05-2026                        | SP_GT70S_016   |



Novastruct Nederland B.V.  
Archimedesstraat 9  
Postbus 391  
3840 AJ Harderwijk  
Tel: +31(0)341 46 46 11  
advies.nl@novastructeurope.com  
Website: www.novastruct.nl

Copyright © 2026