


FSX 100 vliesgevelsysteem

Bouwdetail gebaseerd op: $R_c \text{ dak} \geq 6,3 \text{ m}^2 \cdot \text{K/W}$ U-vliesgevel* $qv10\text{-waarde} \leq 0,4 \text{ dm}^3/\text{s per m}^2$

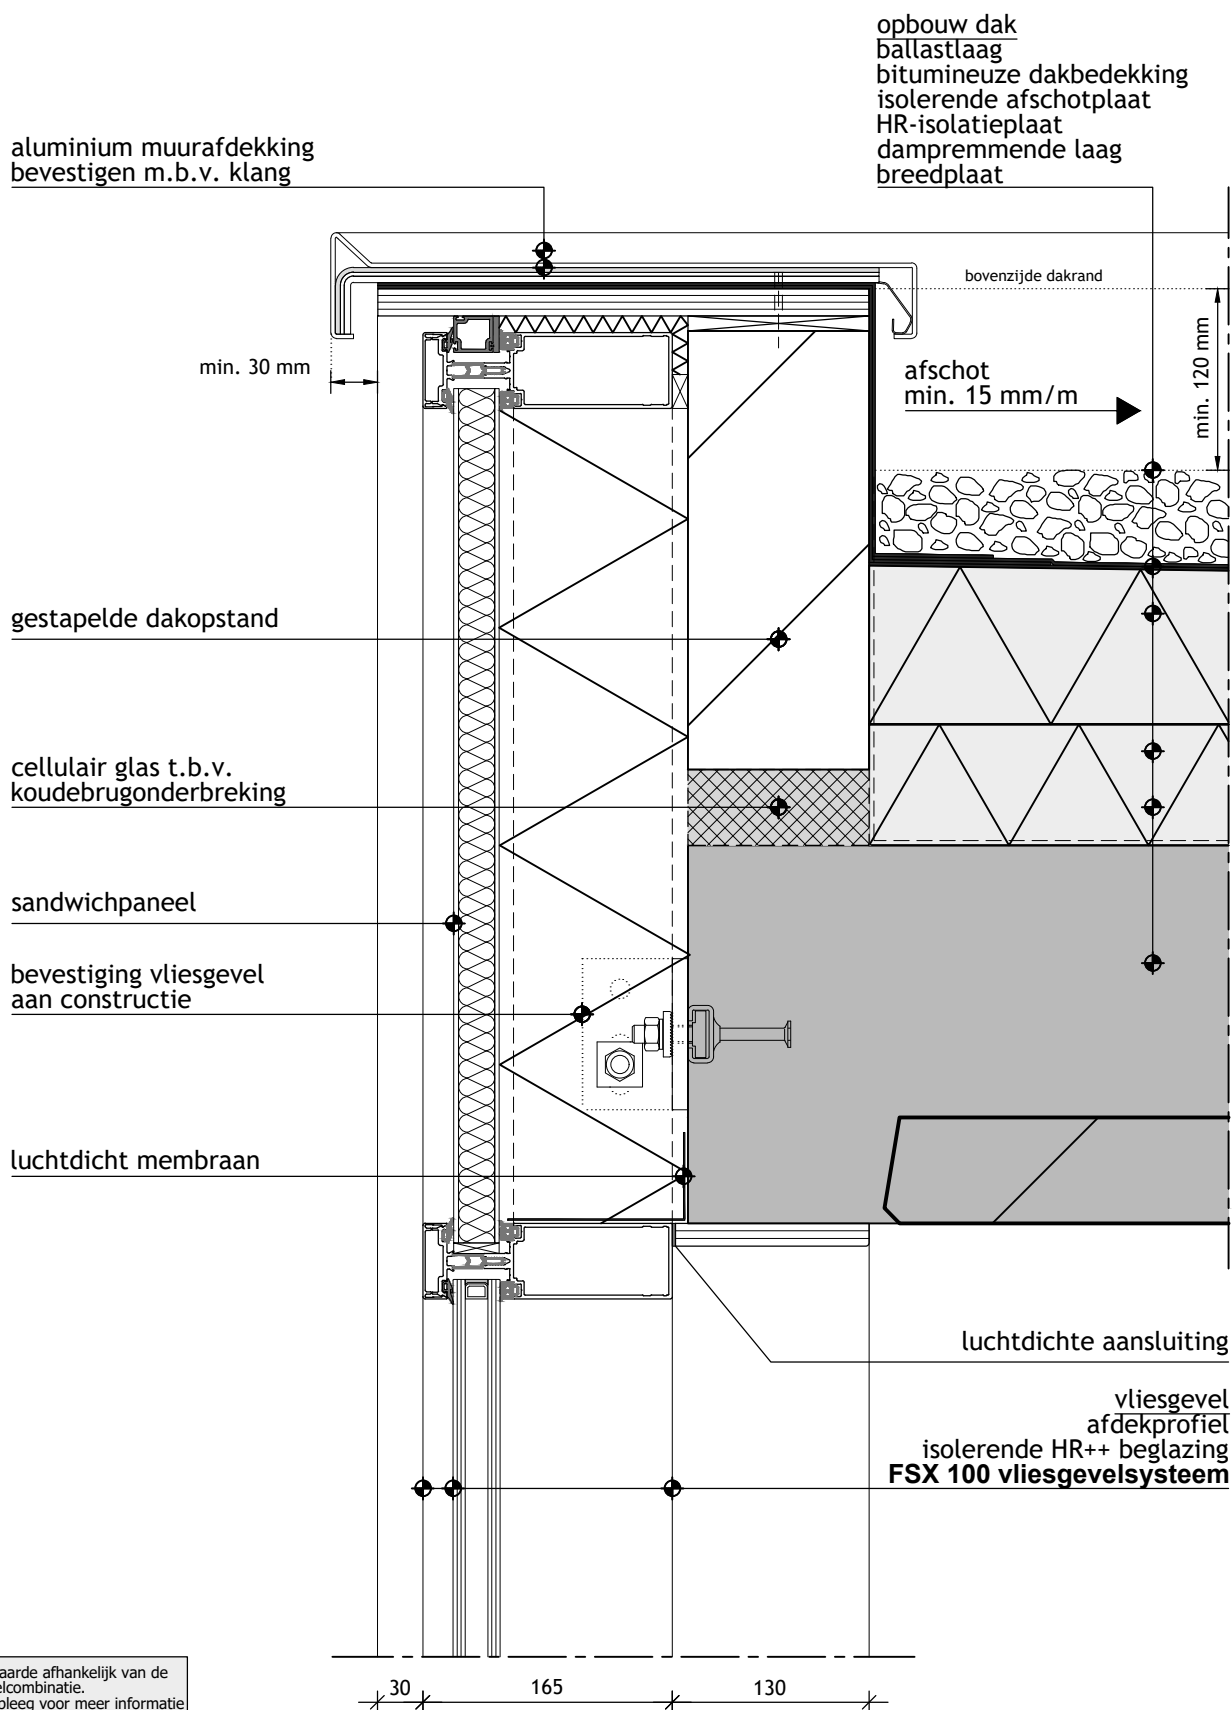

*U-waarde afhankelijk van de
profielcombinatie.
Raadpleeg voor meer informatie
www.novastructeurope.nl