




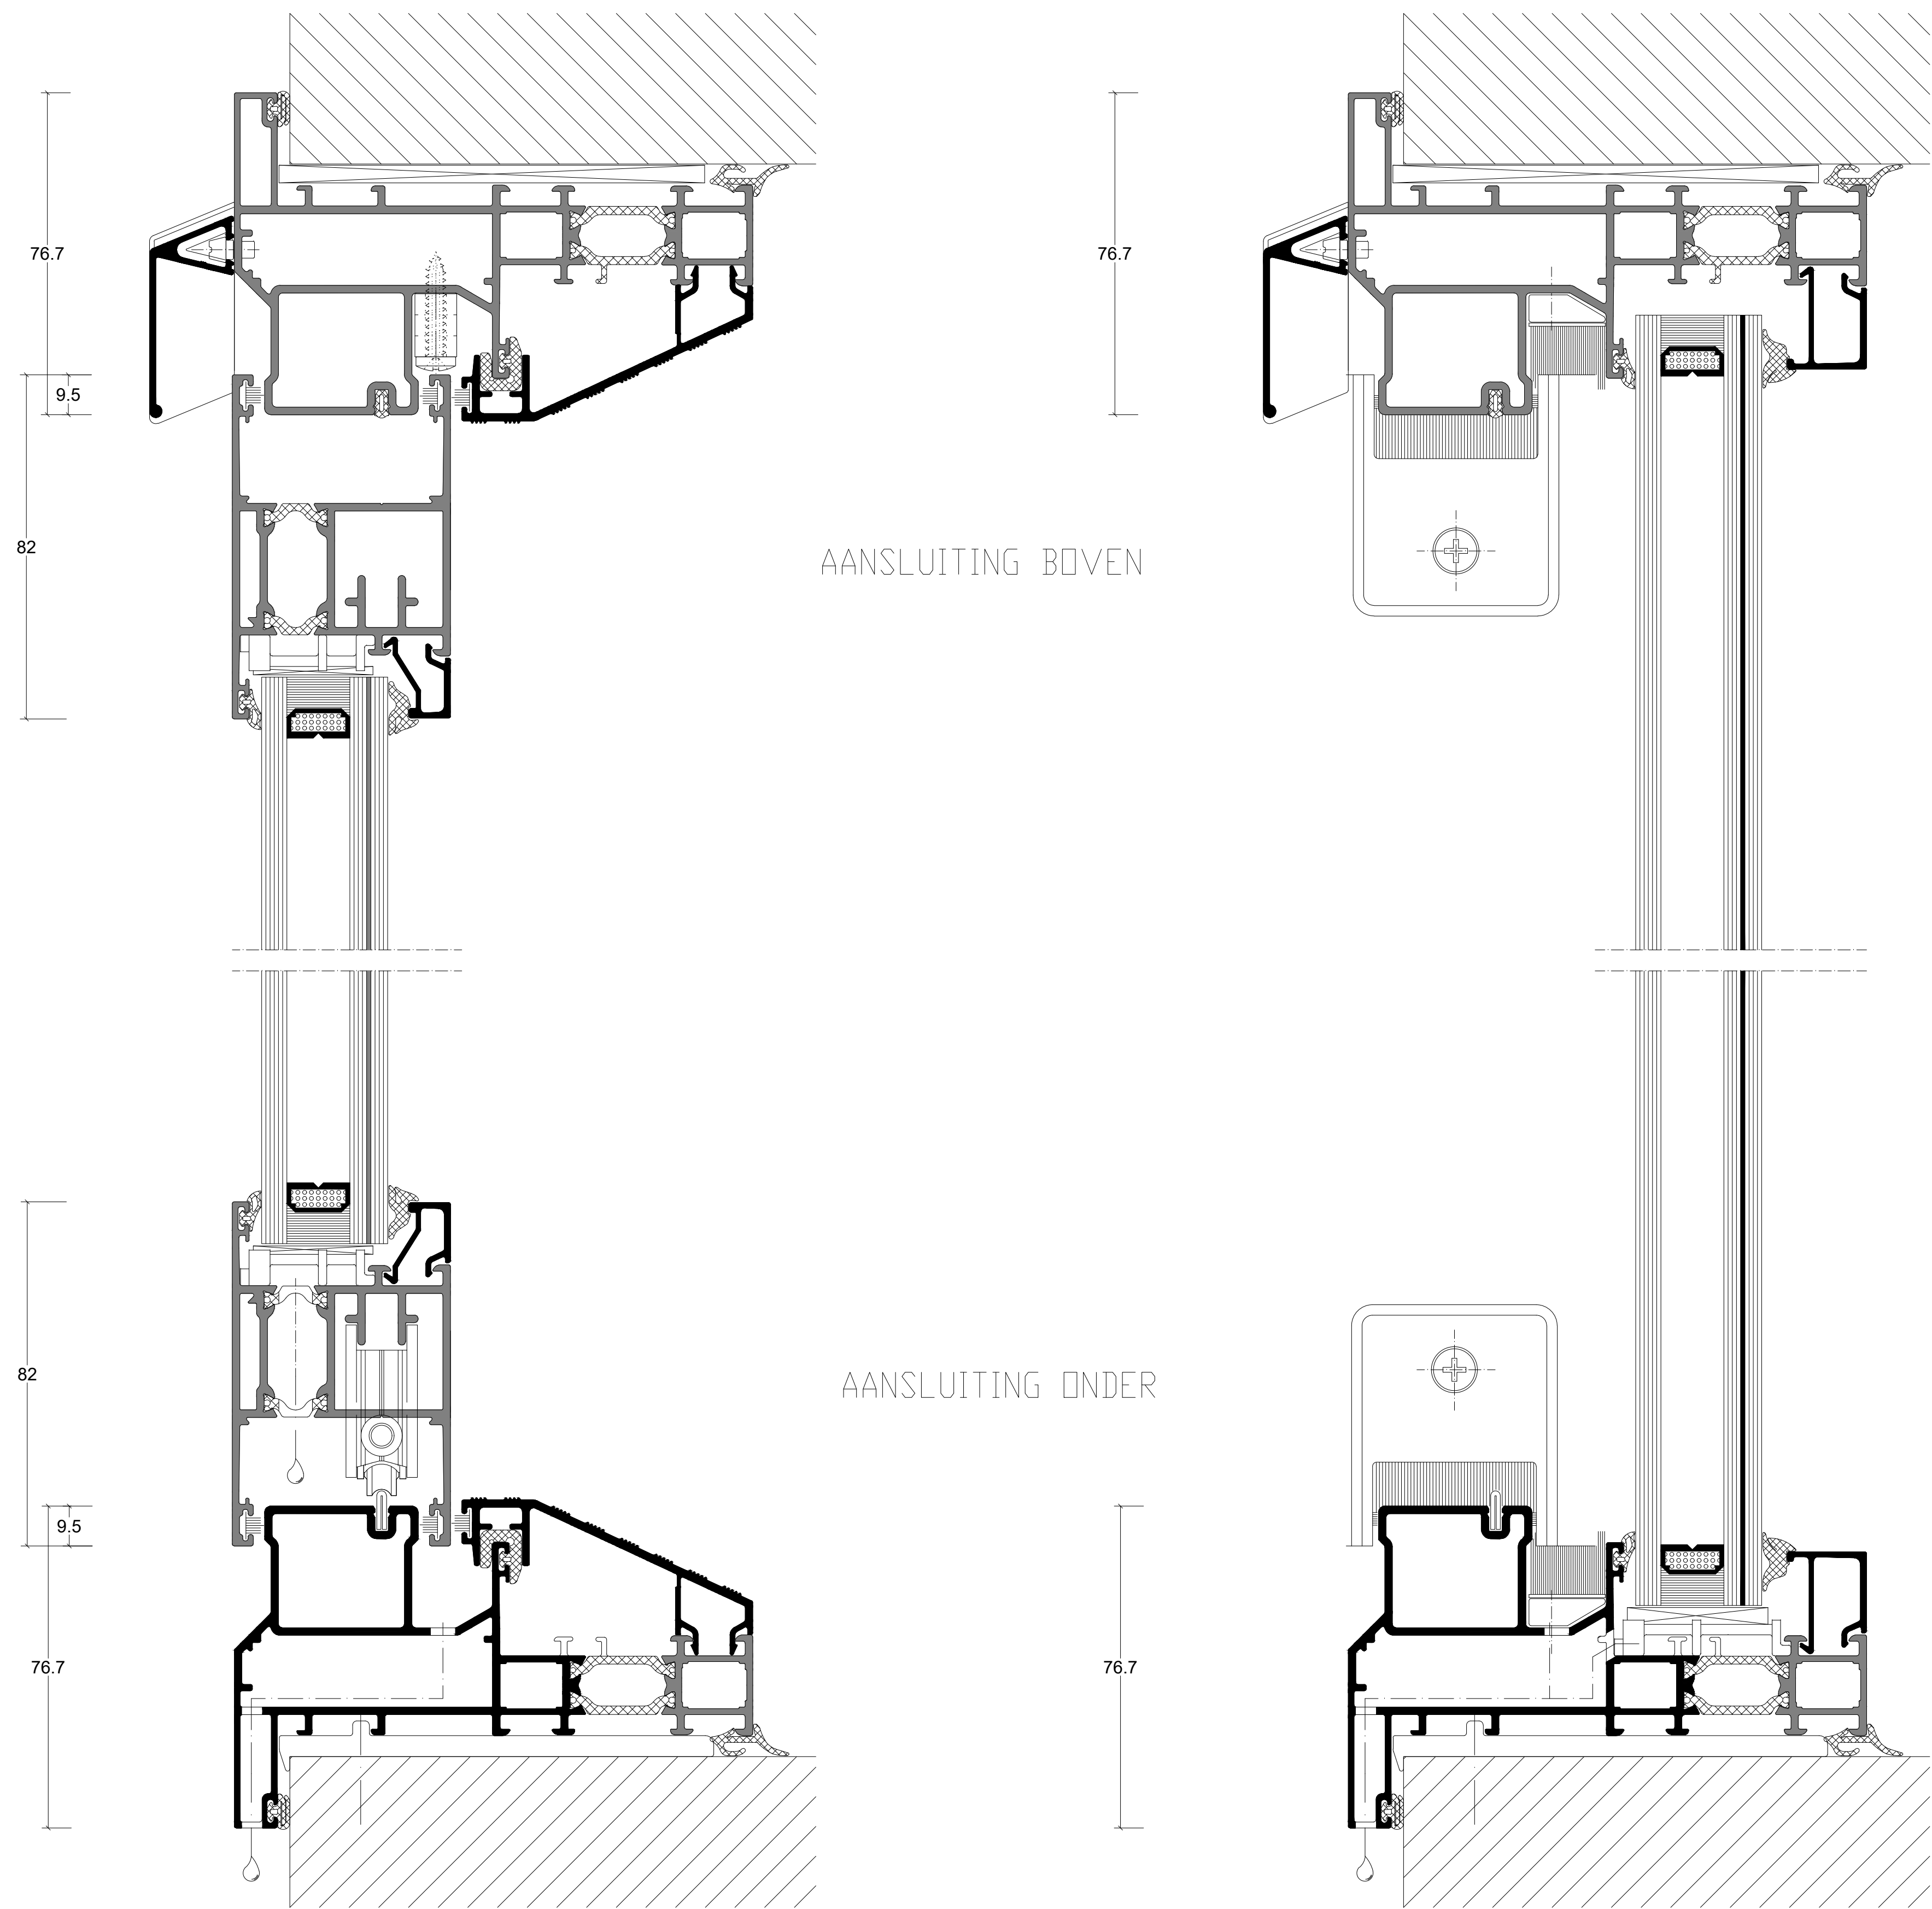


DOORSNEDES 1:10

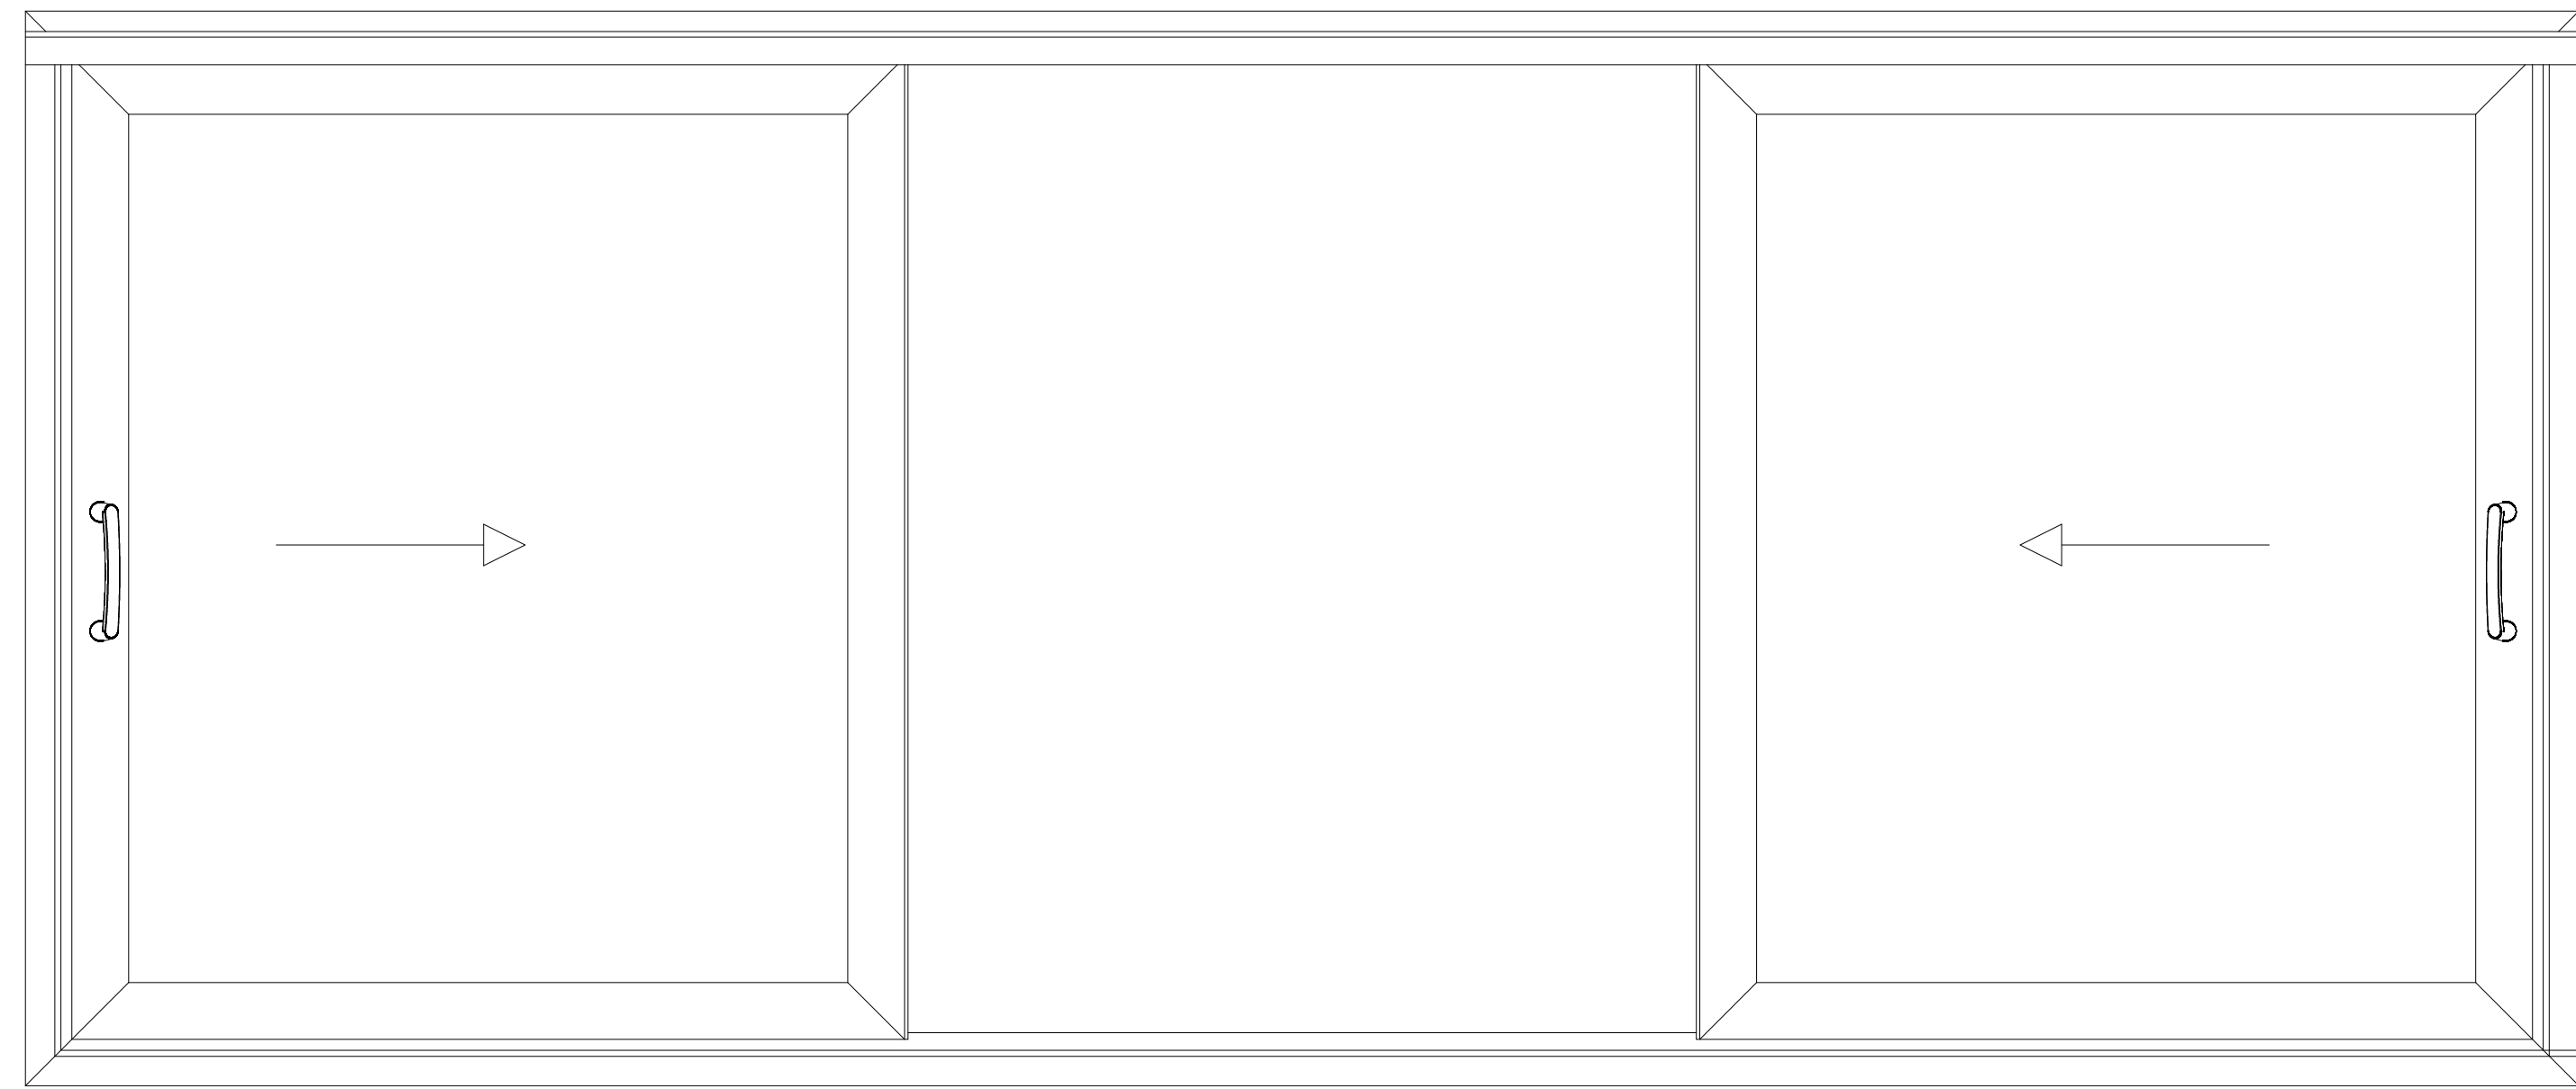

AANSLUITING ZIJ

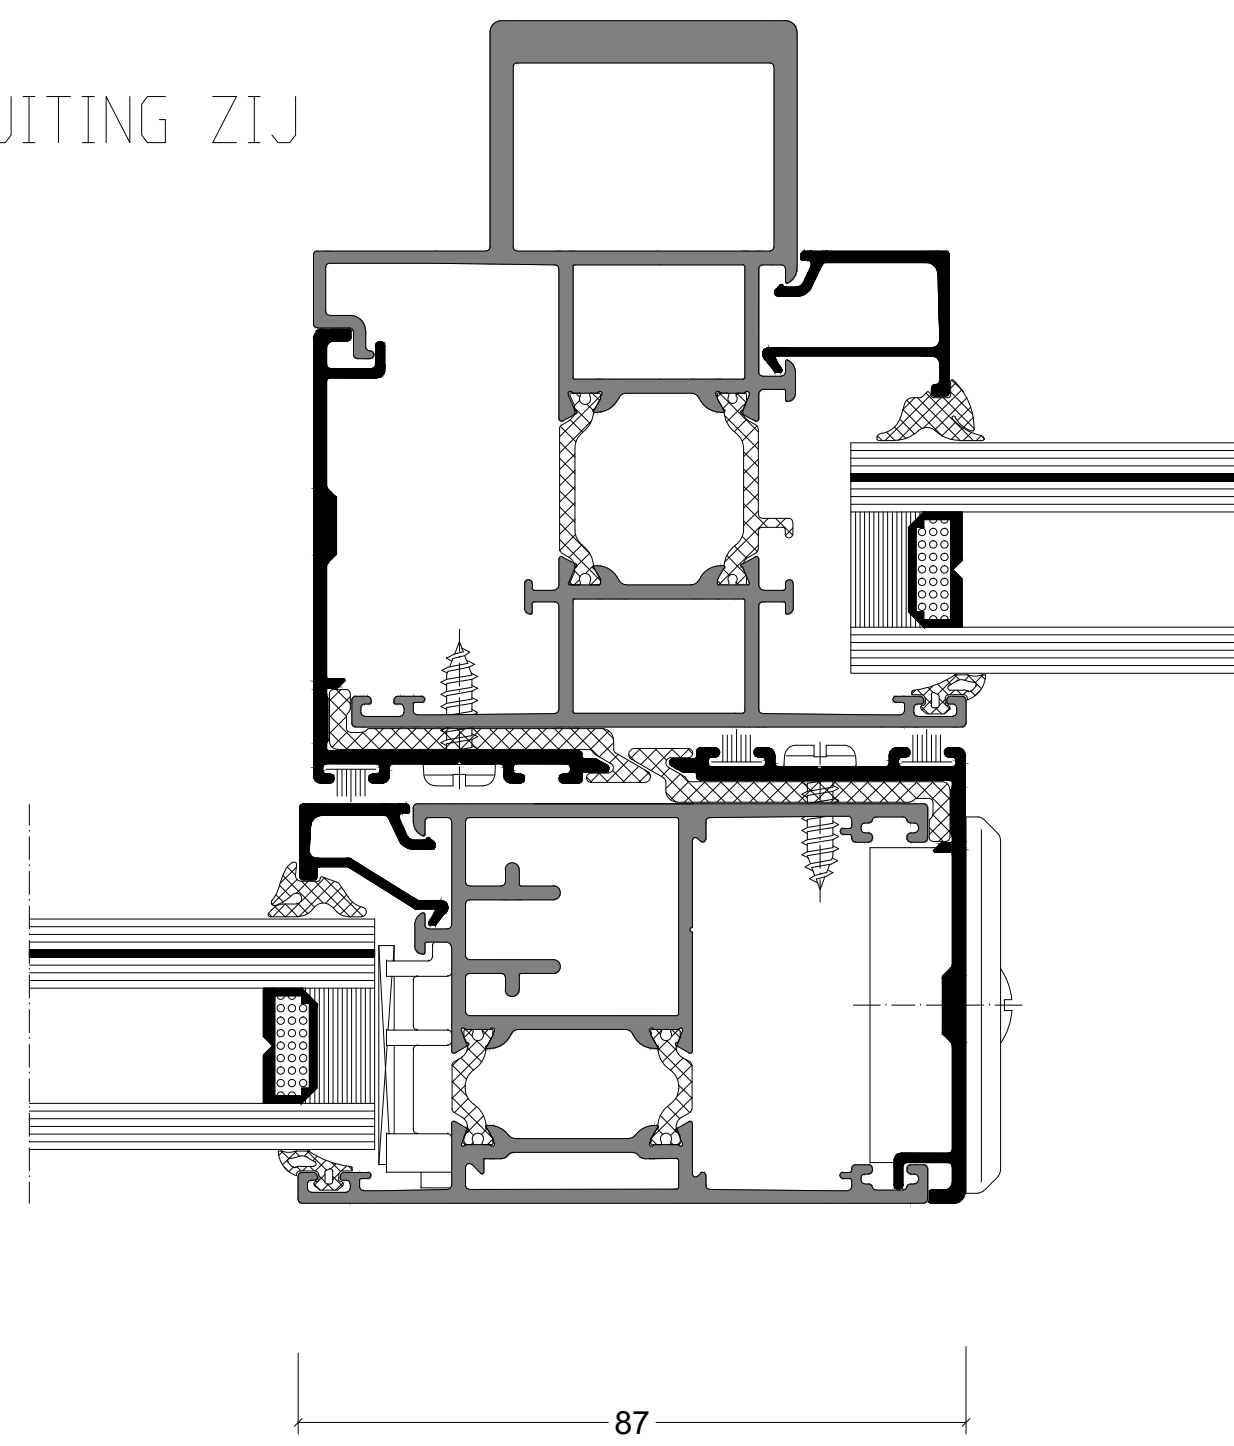

BOUWKUNDIGE AANSLUITINGEN 1:1

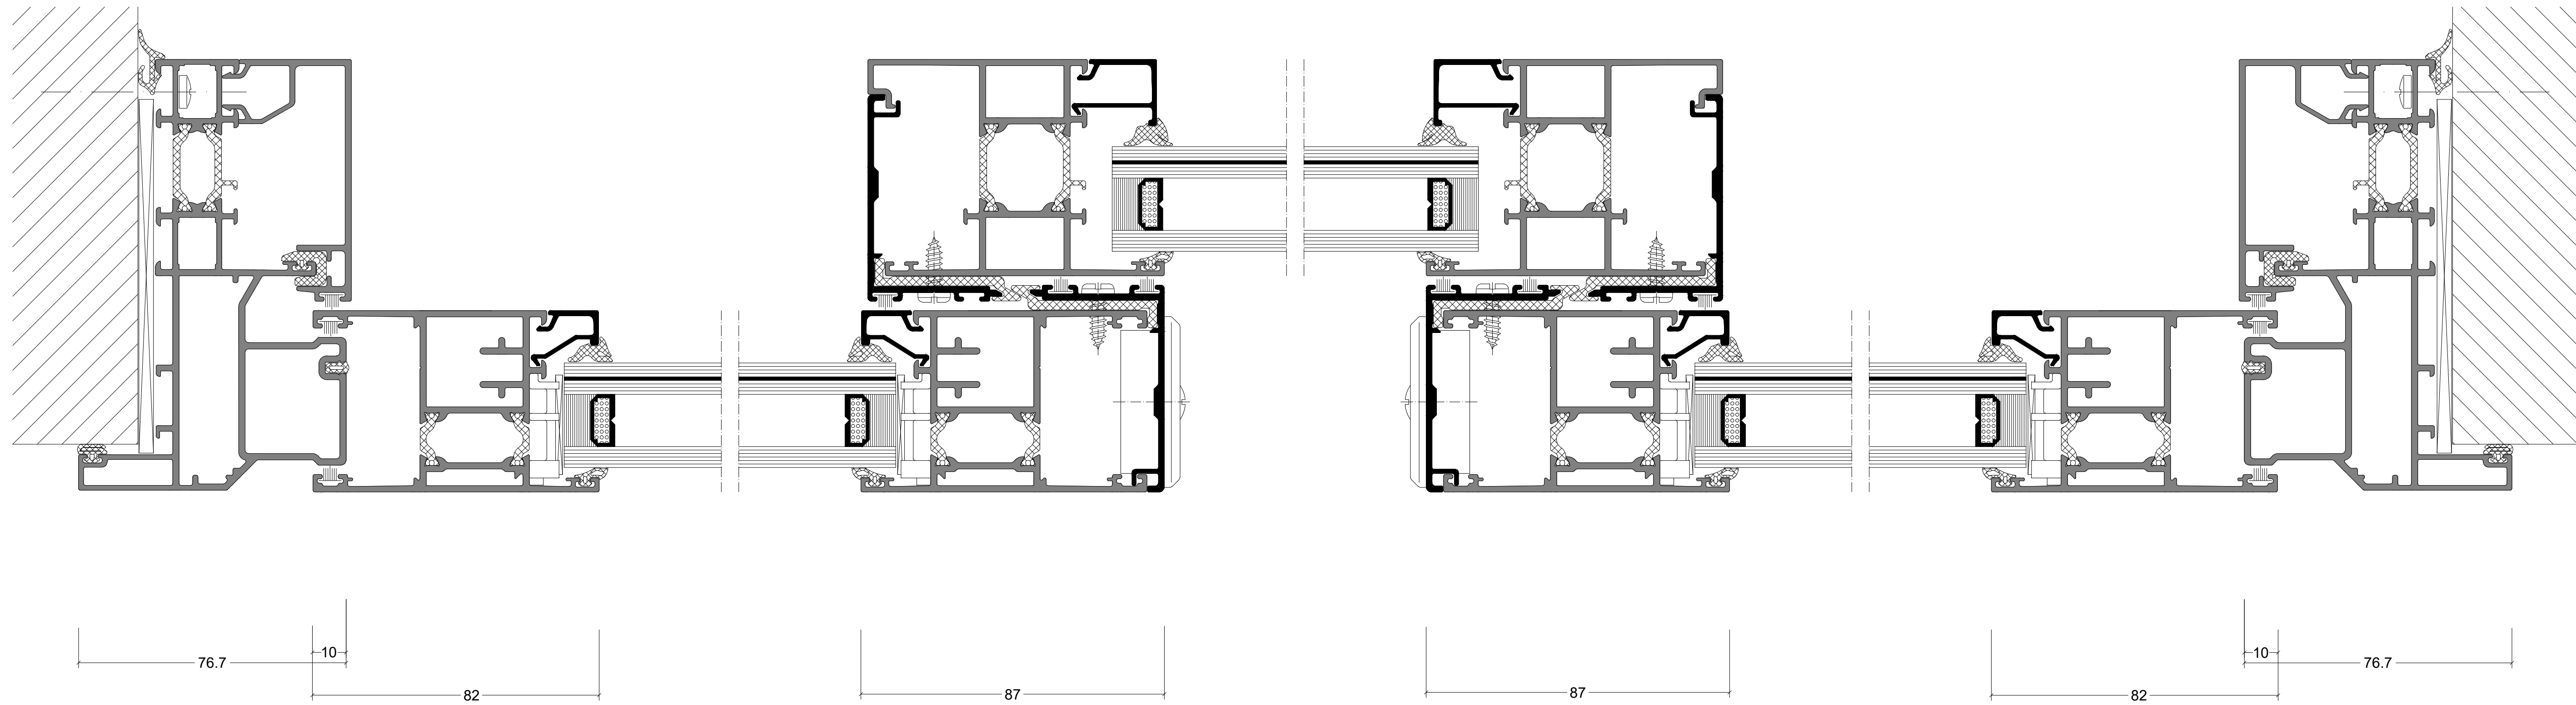

De op deze tekeningen vermelde details dienen als basisvoorbeeld voor bouwkundige toepassingen. De opgenomen details zijn met zorg gekozen, maar dienen voor realisatie getoetst en gecontroleerd te worden op de geldende normen, eisen en Novastruct kwaliteitsvoorschriften. Profielkeuzes zijn afhankelijk van o.a. sterkte, stijfheid en toepassing. Advies over projectmatige constructies, die niet met de vermelde standaard systeemoplossingen zijn uit te voeren, kunt u uiteraard via uw contactpersoon of via onderstaande contactgegevens aanvragen. Deze tekening blijft eigendom van Novastruct en mag zonder haar schriftelijke toestemming niet worden gekopieerd of aan derden ter inzage worden gegeven. Alle overige rechten voorbehouden

Systeem
SLX 4110
Tekeningnaam
3-delig enkelspoor schuif

Schaal 1:10 en 1:1	Formaat A0
Datum 08-06-2026	Tekeningnummer SP_SLX4110_009

novastruct.
Novastruct Nederland B.V.
Archimedesstraat 9
Postbus 391
5840 AJ Harderwijk
Tel: +31(0)341 46 46 11
advies.nl@novastructeurope.com
Website: www.novastruct.nl

Copyright © 2026