

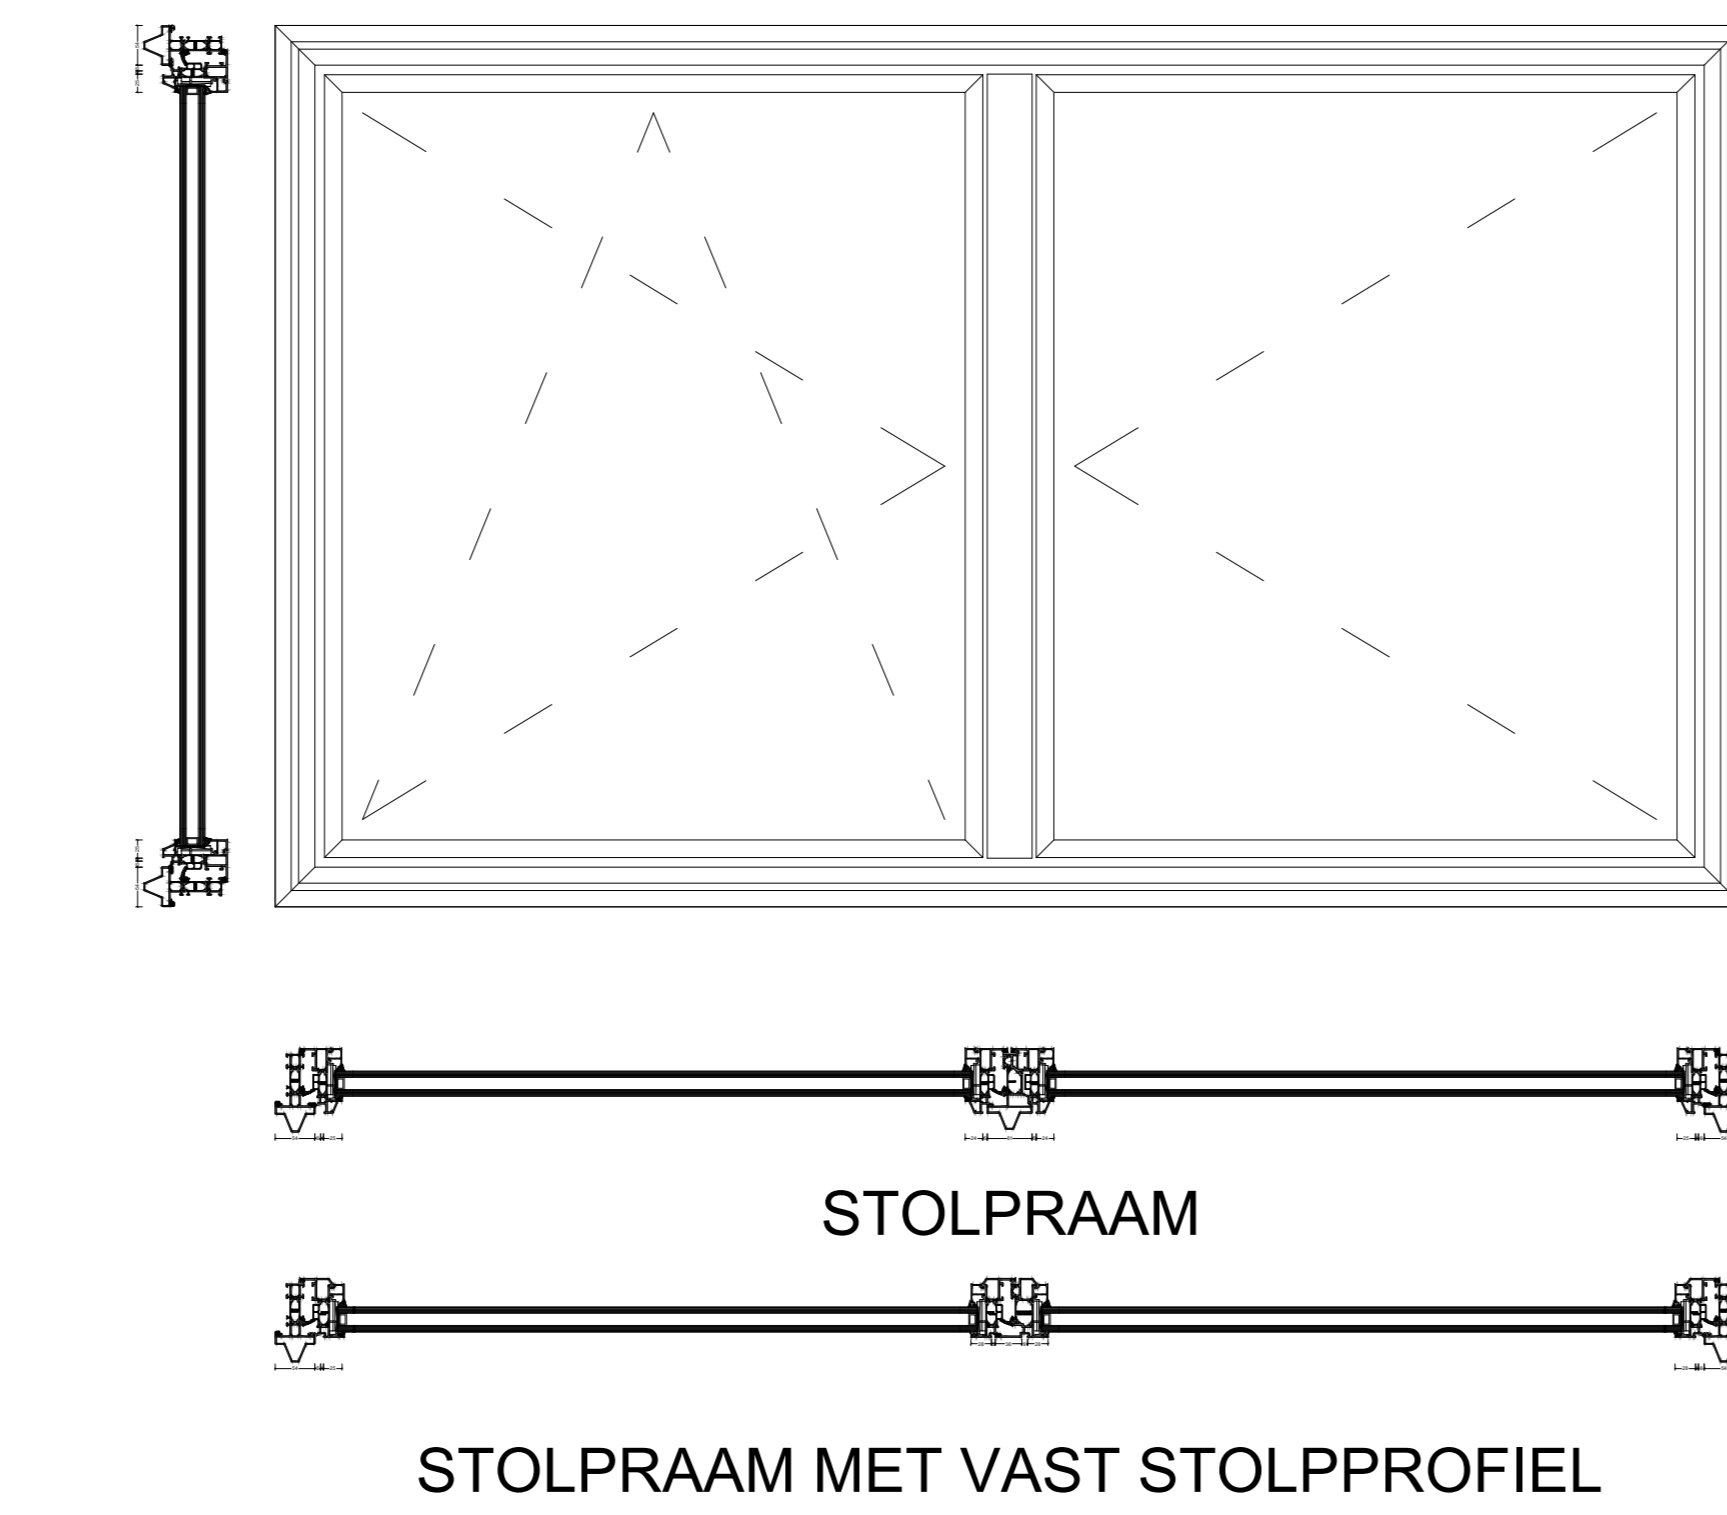
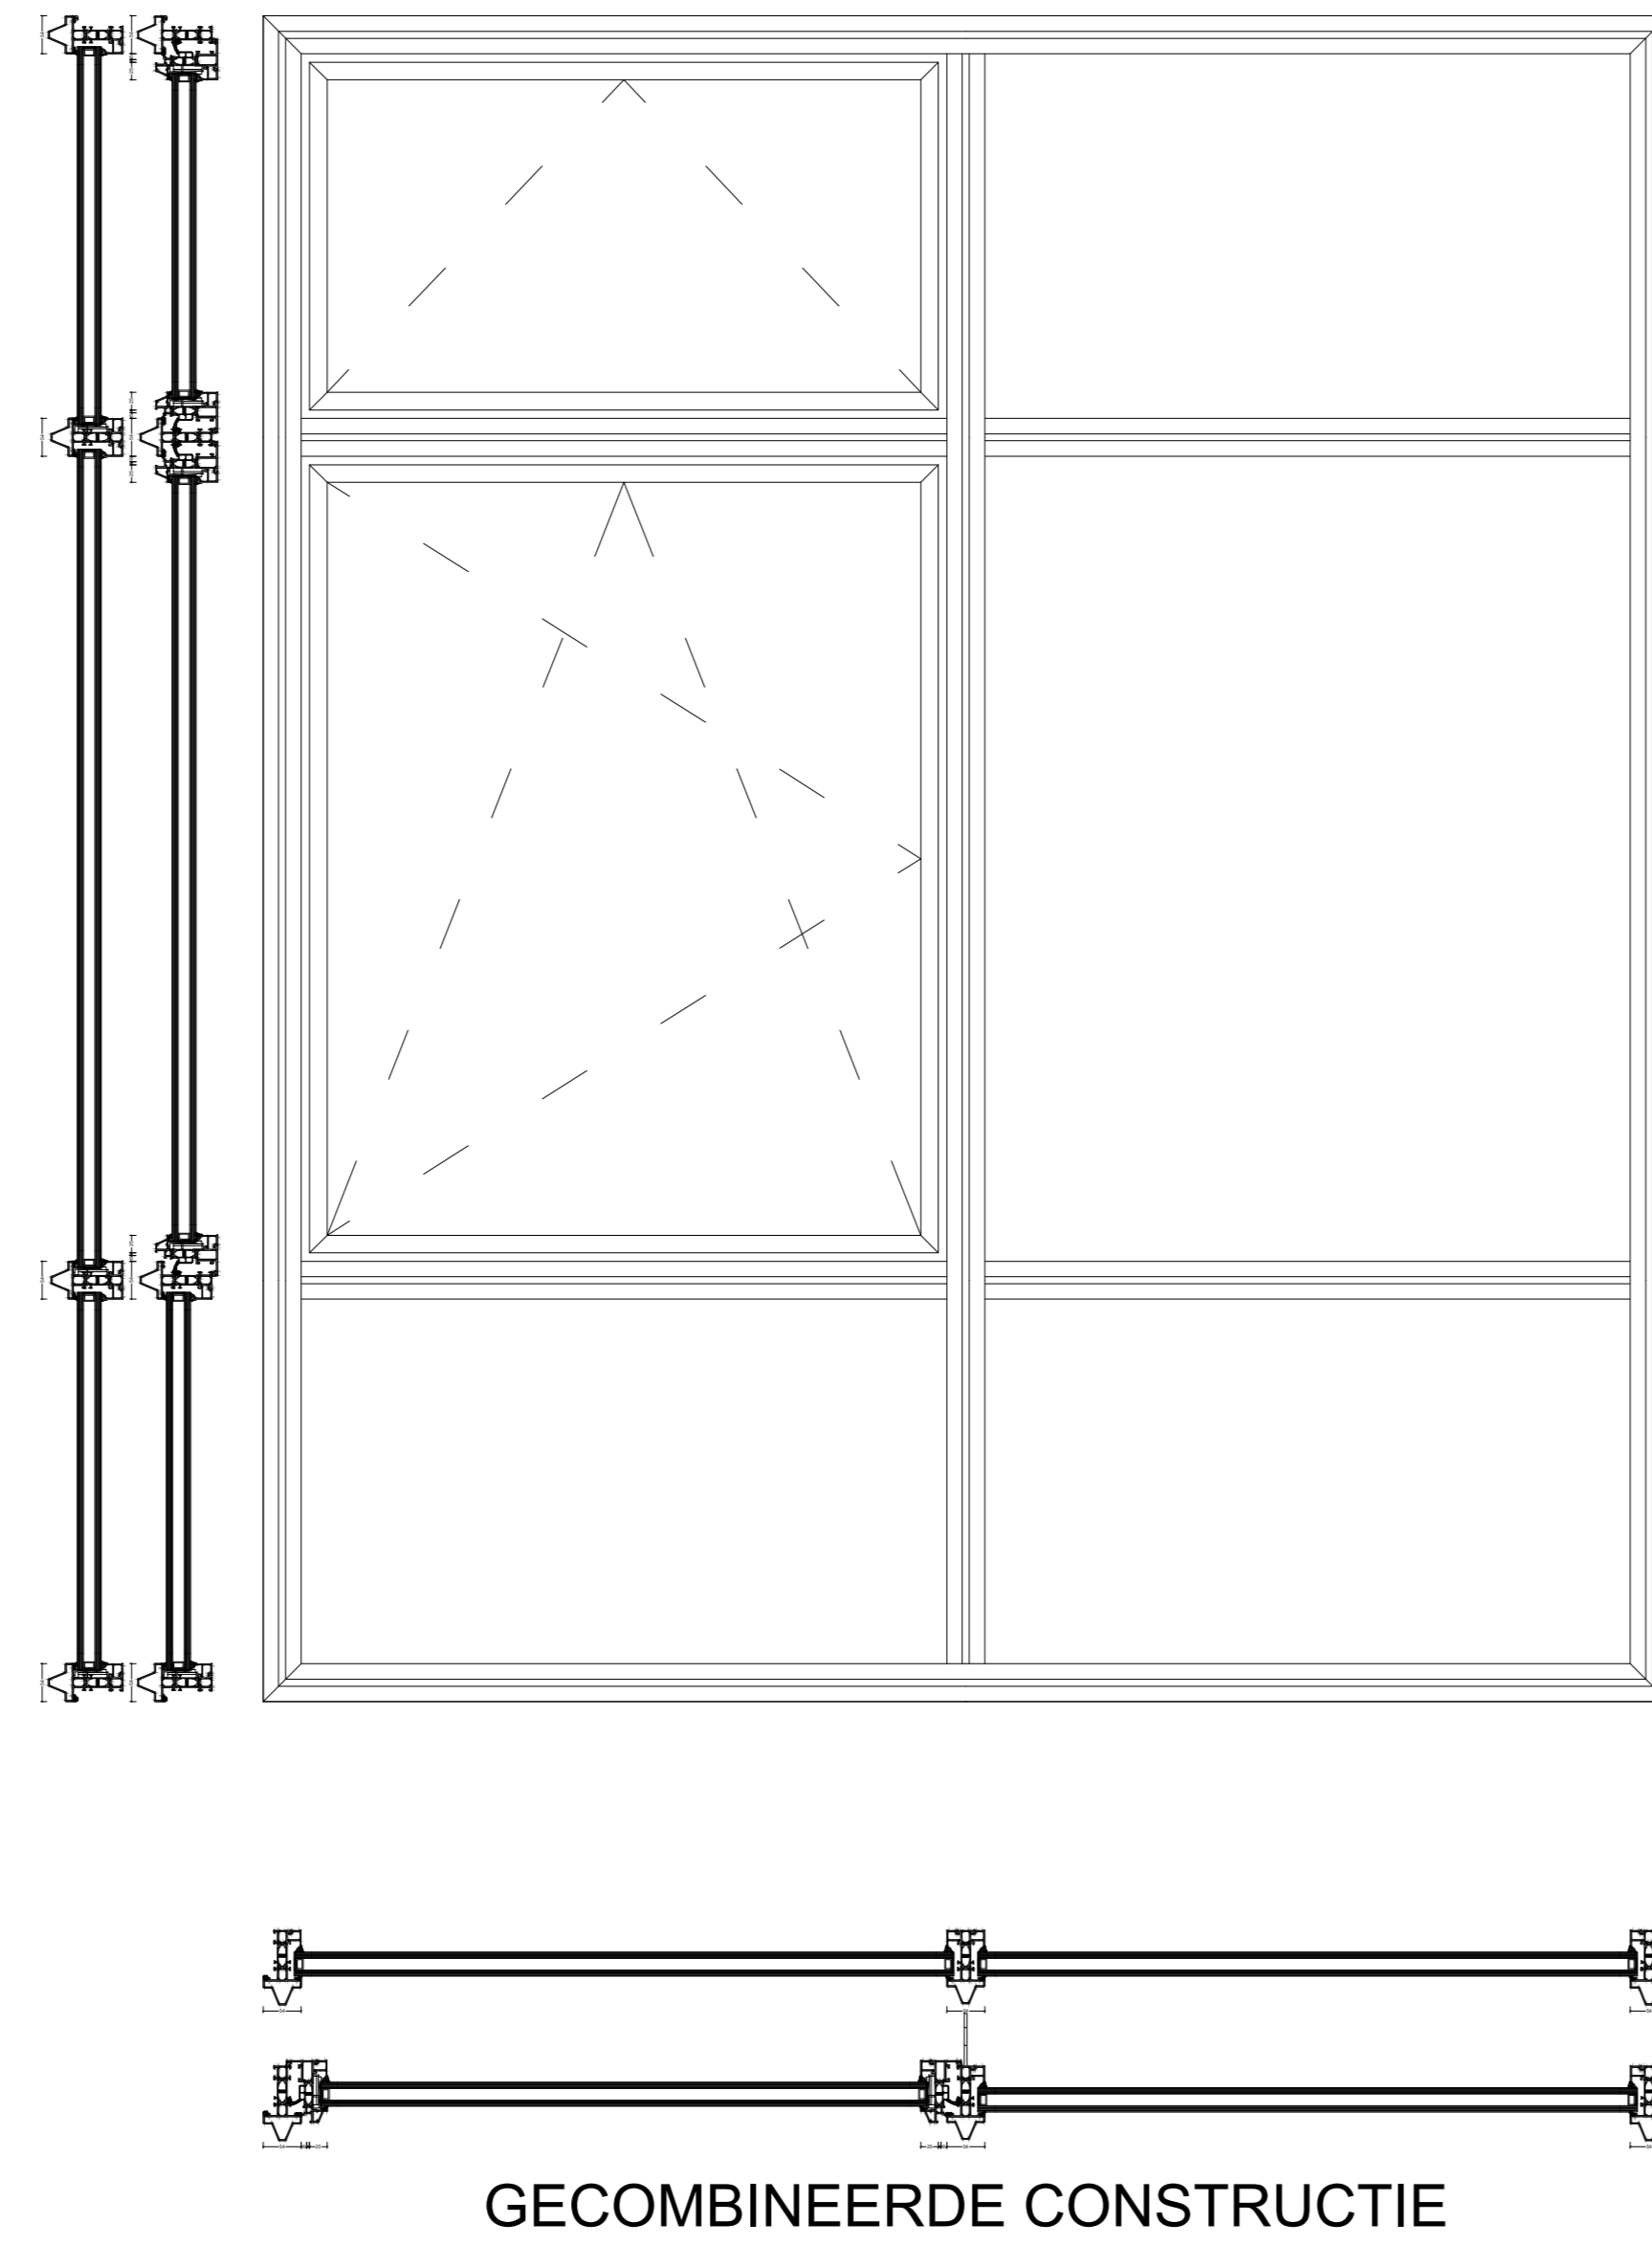
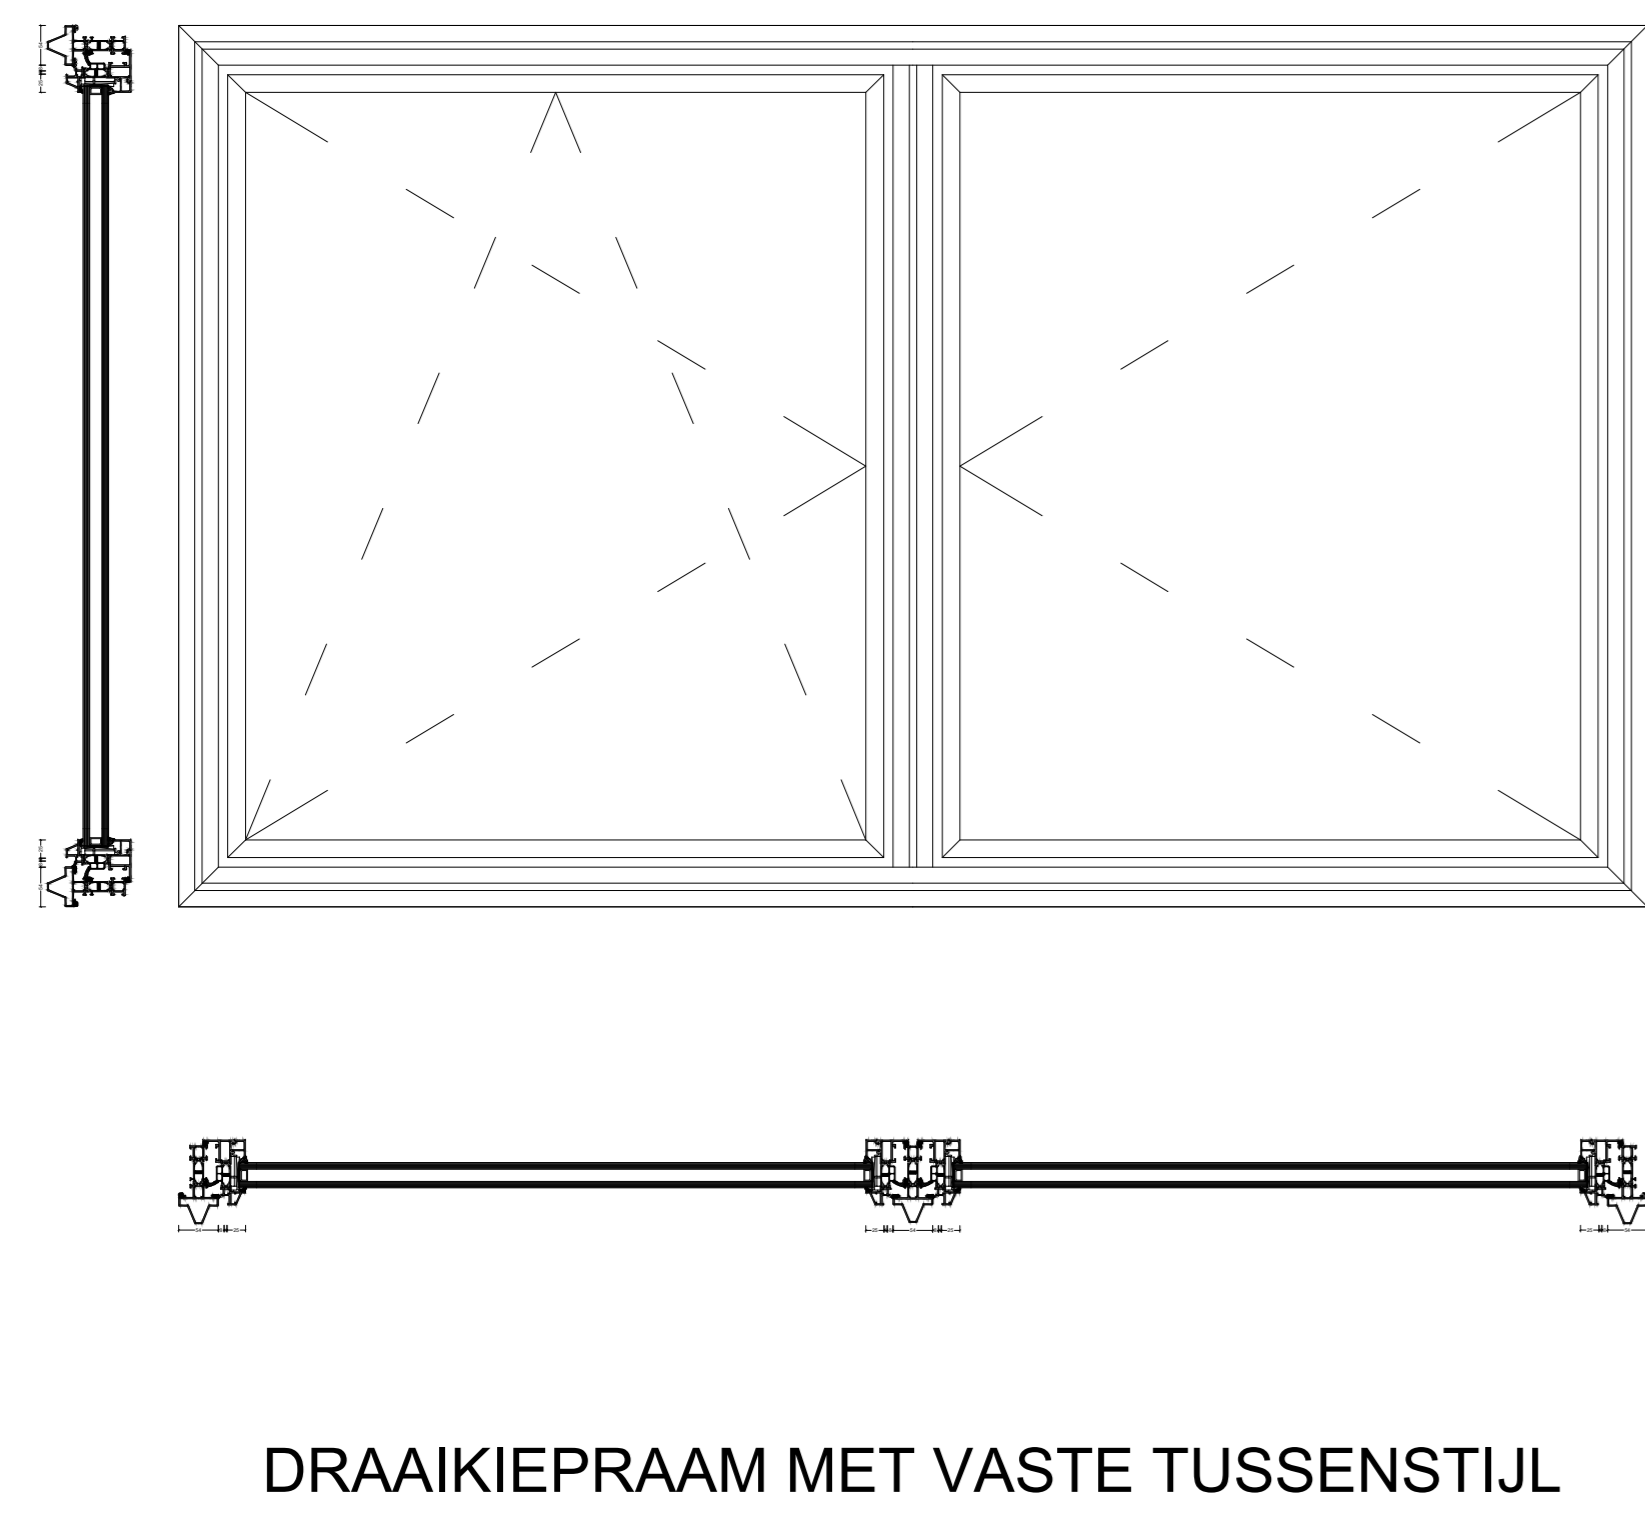
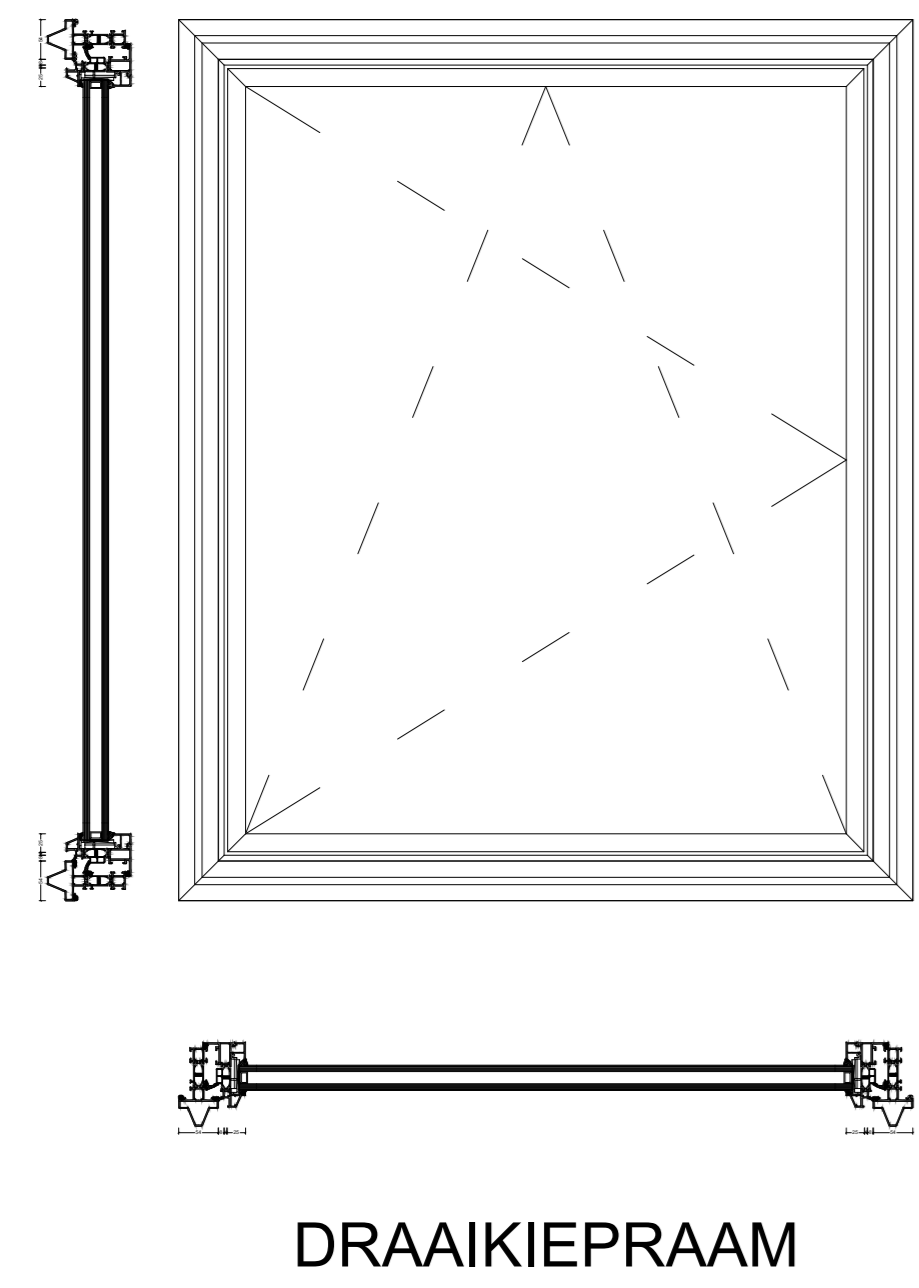
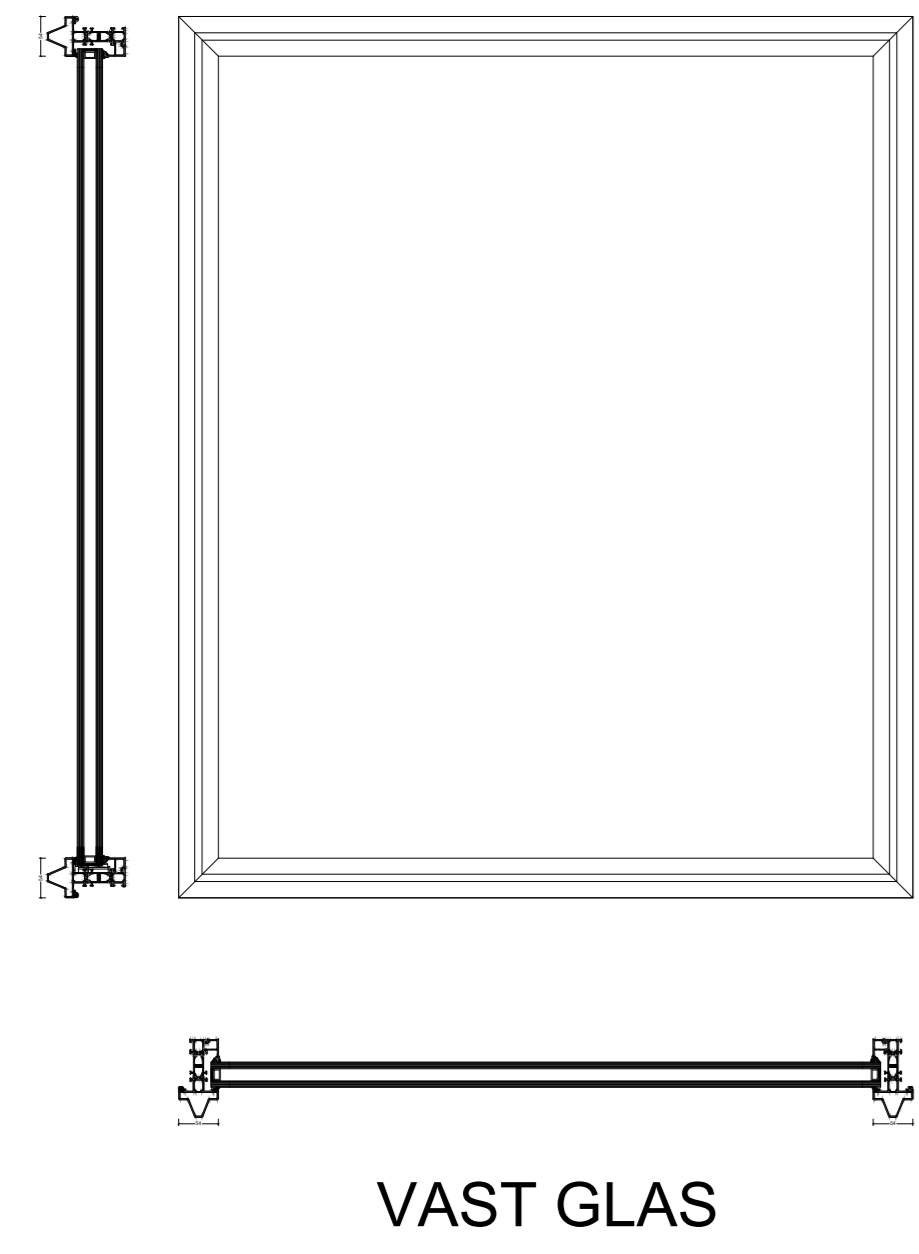
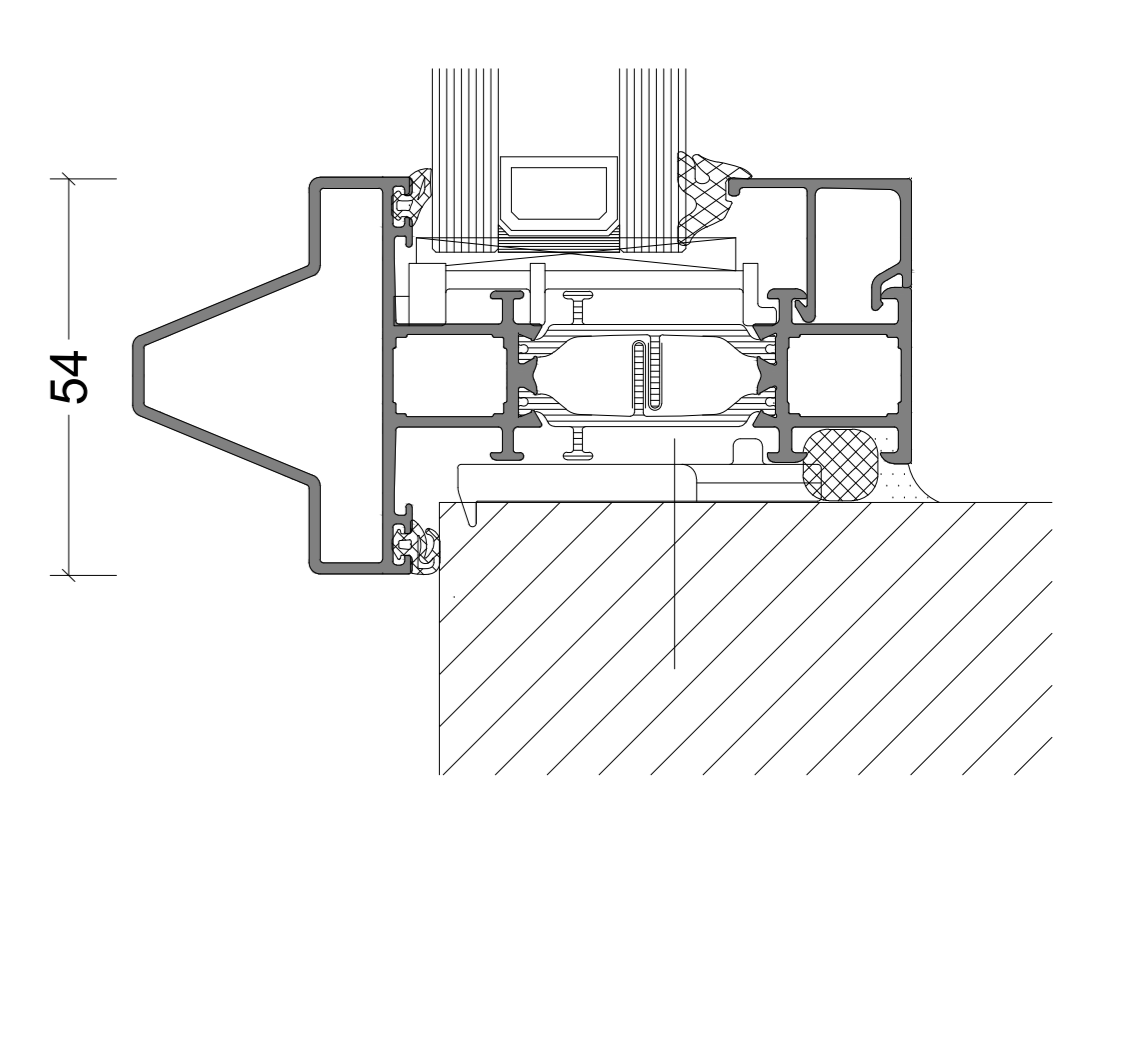





DOORSNEDES 1:10

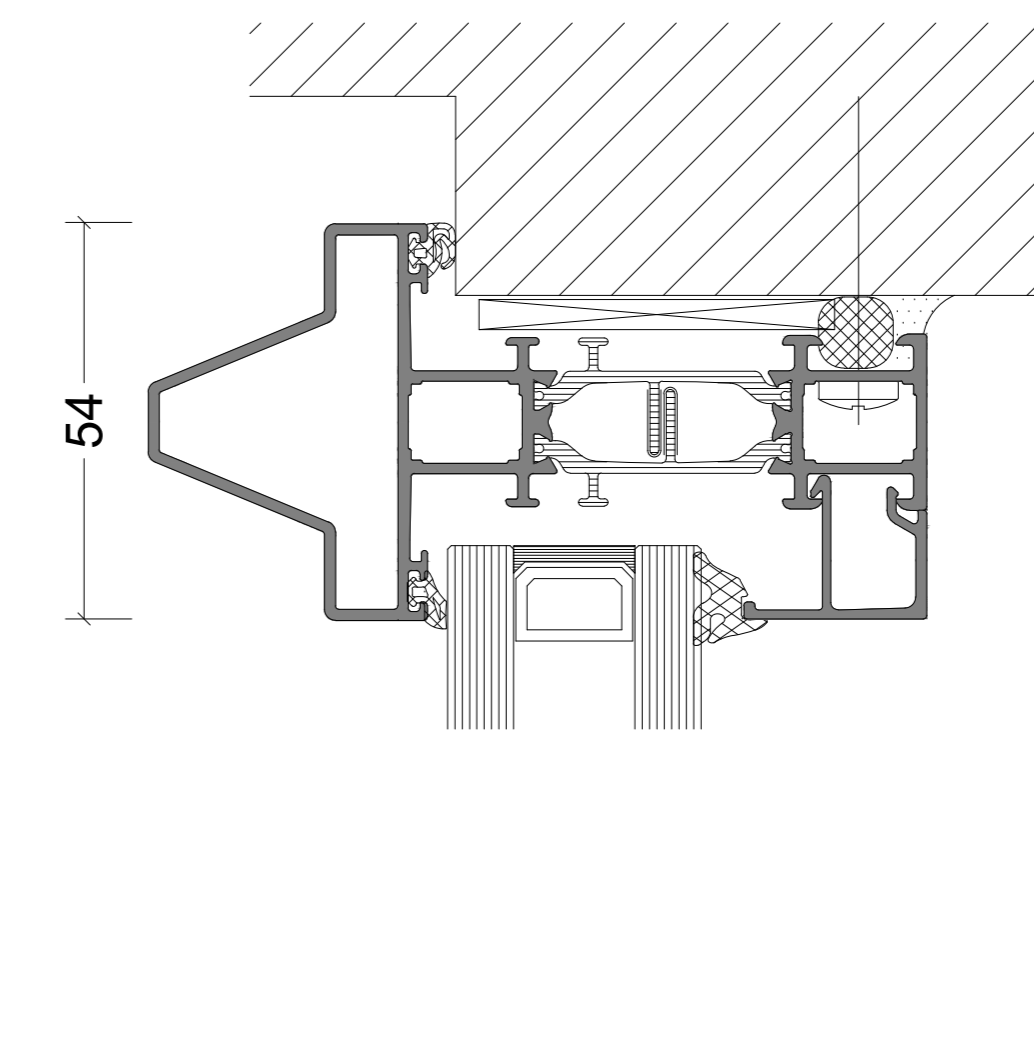



BOUWKUNDIGE AANSLUITINGEN 1:1

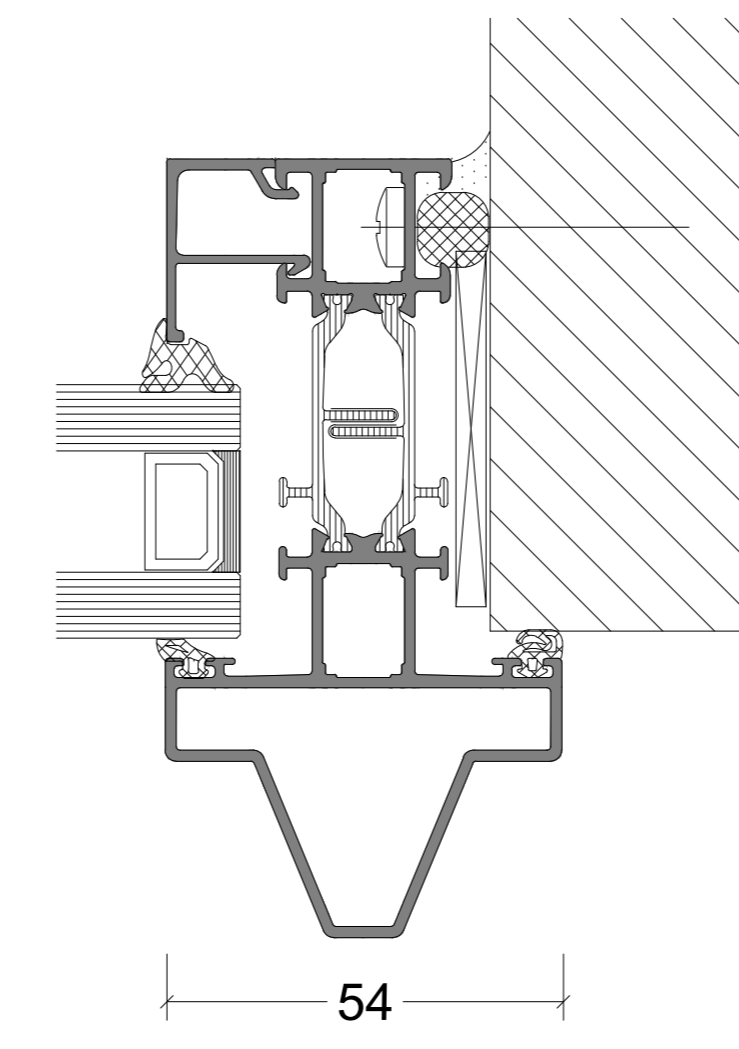






VARIATIES VLEUGELPROFIEL 1:1

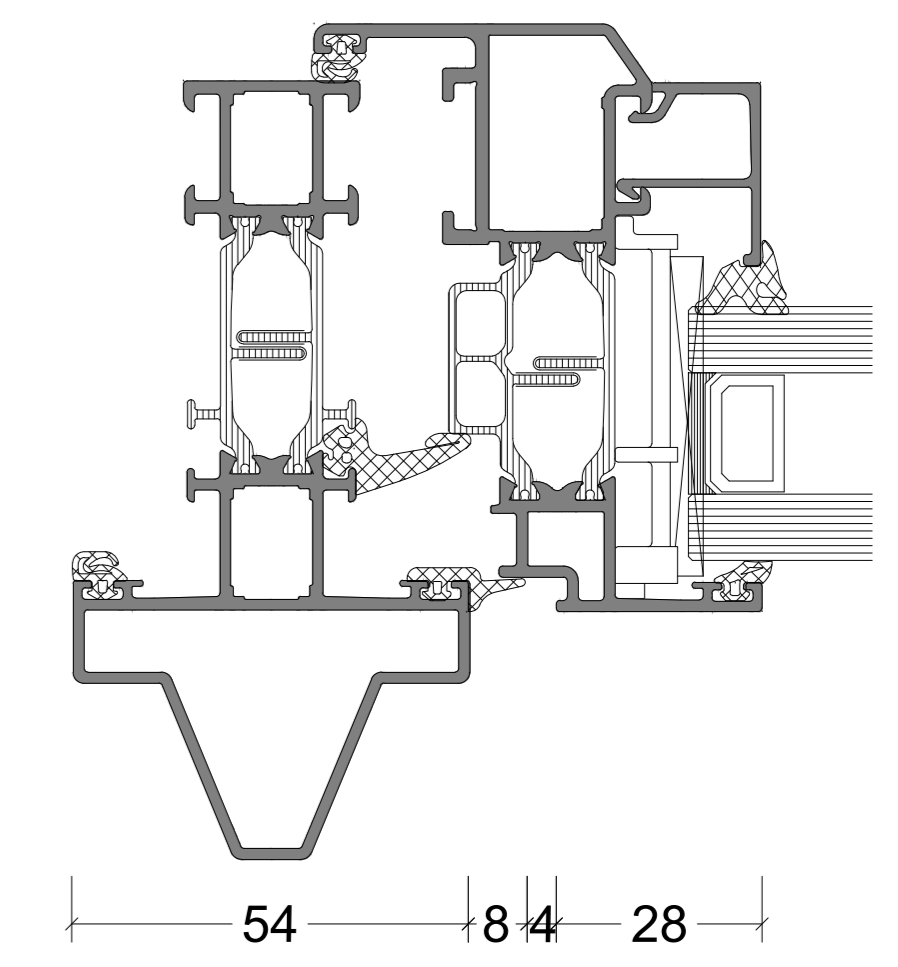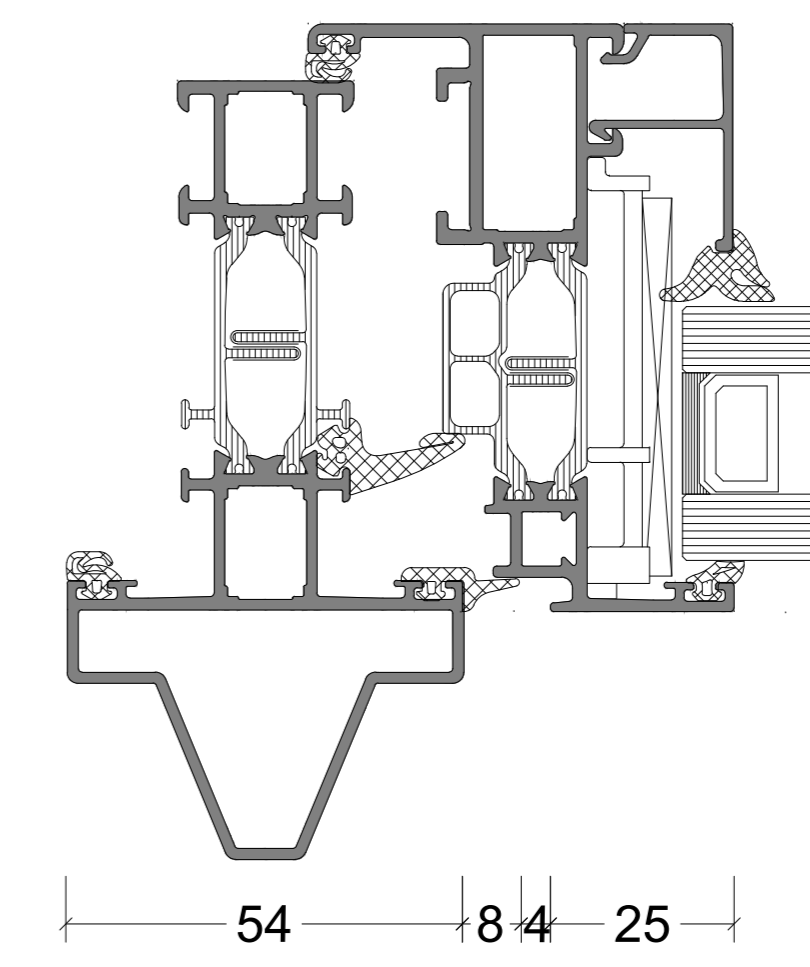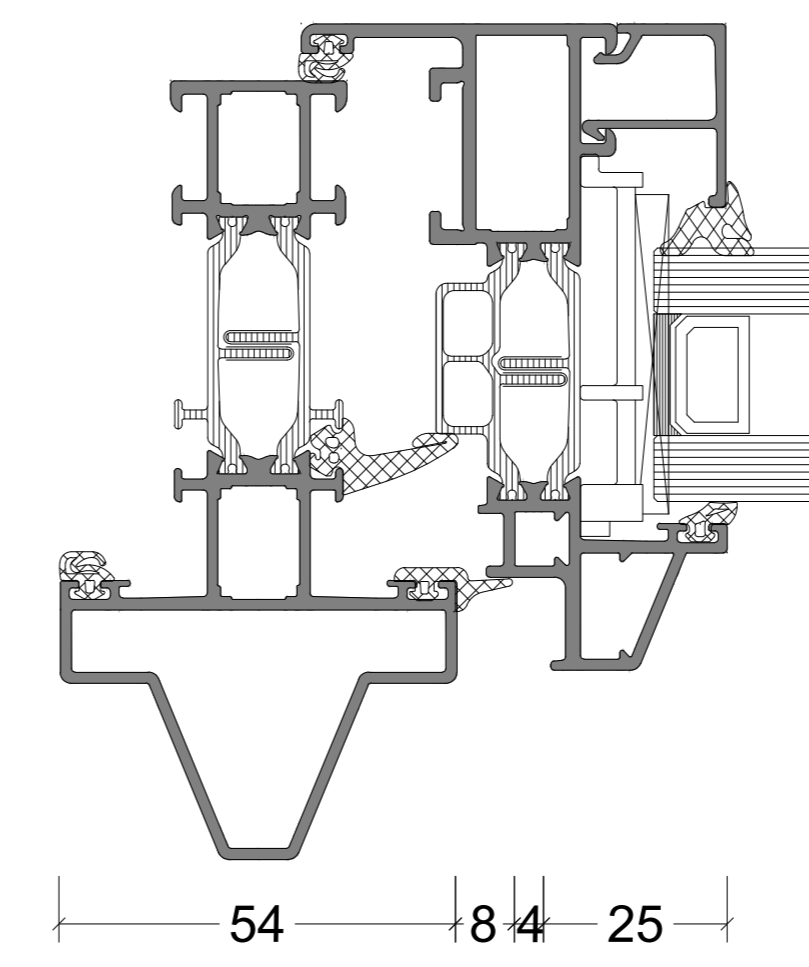

VARIATIES GLAS 1:1

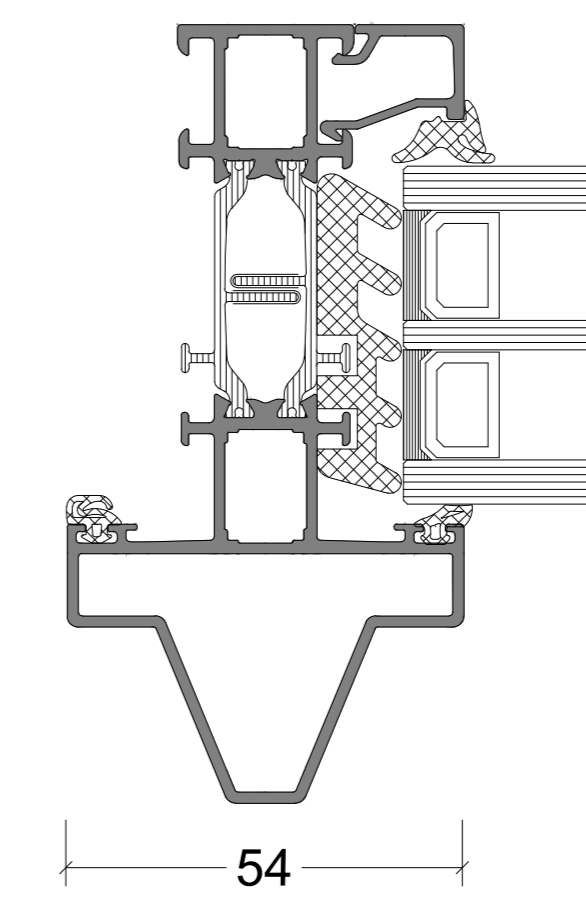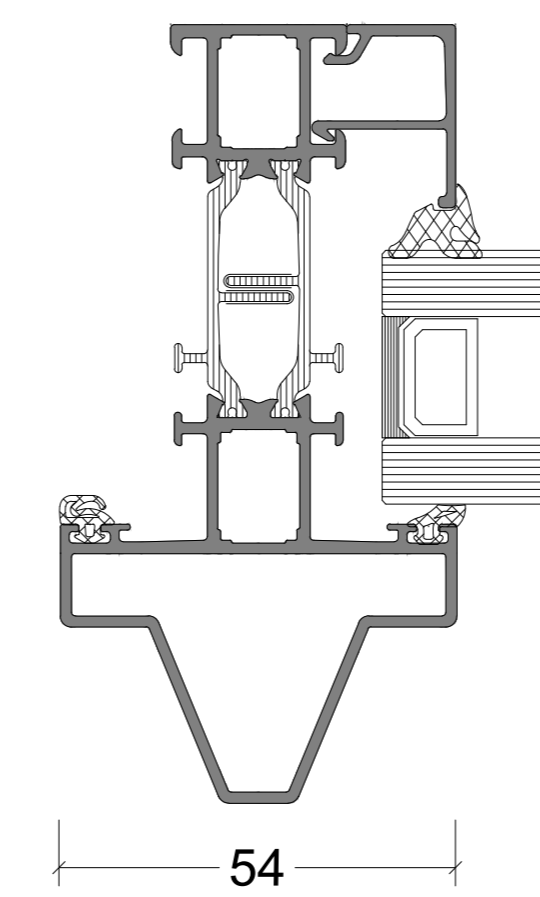

VARIATIES UITVOERING 1:2

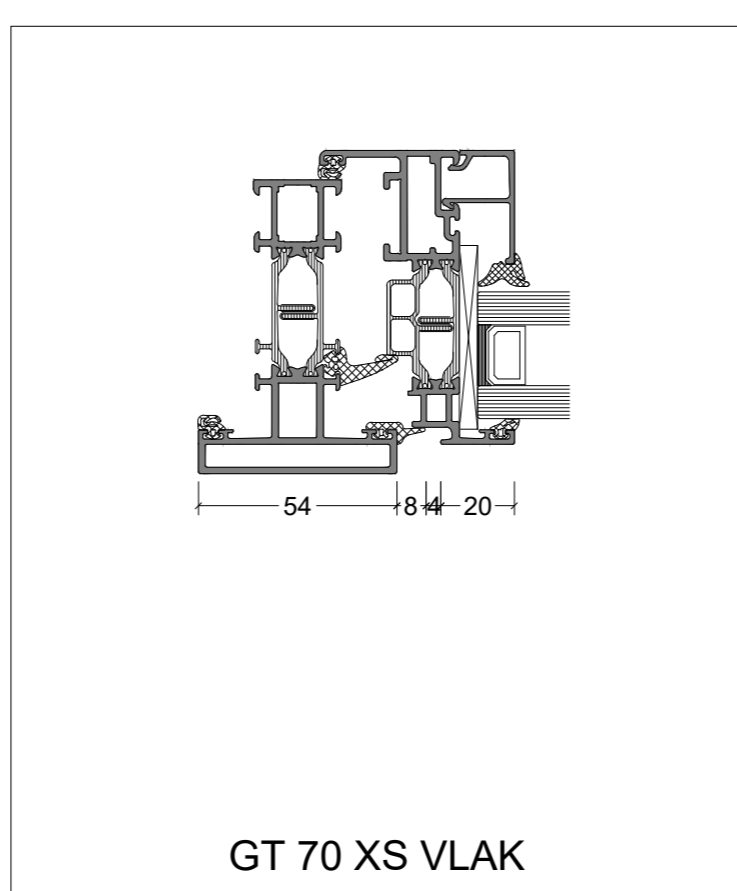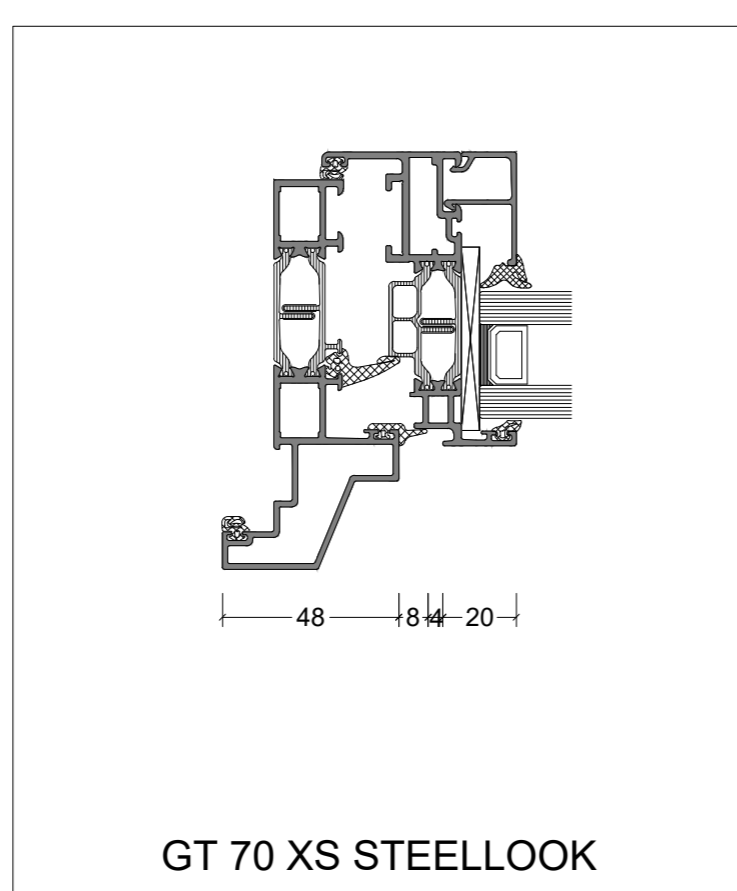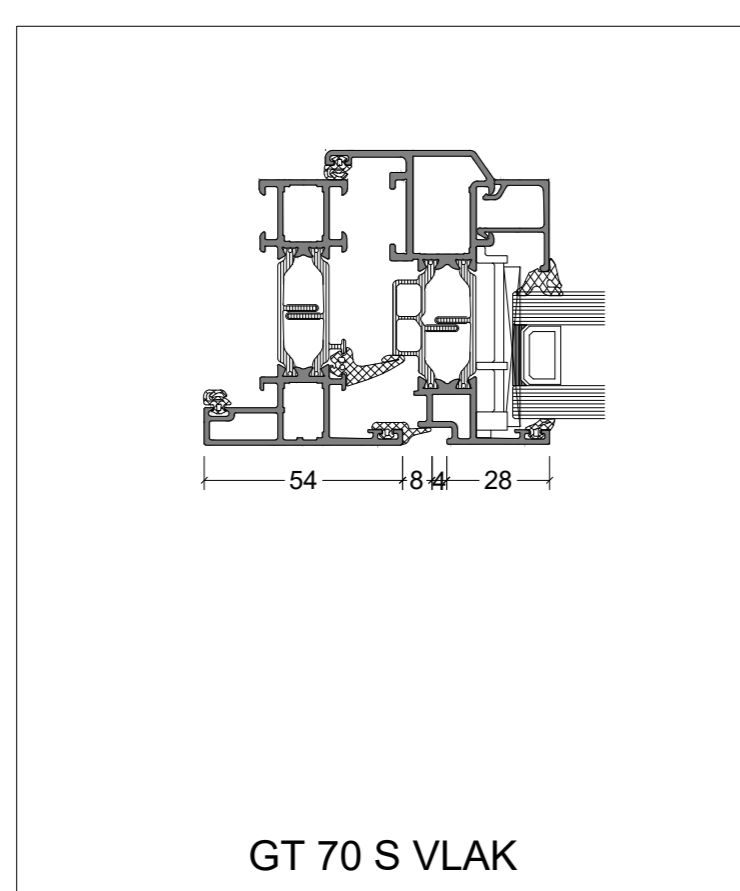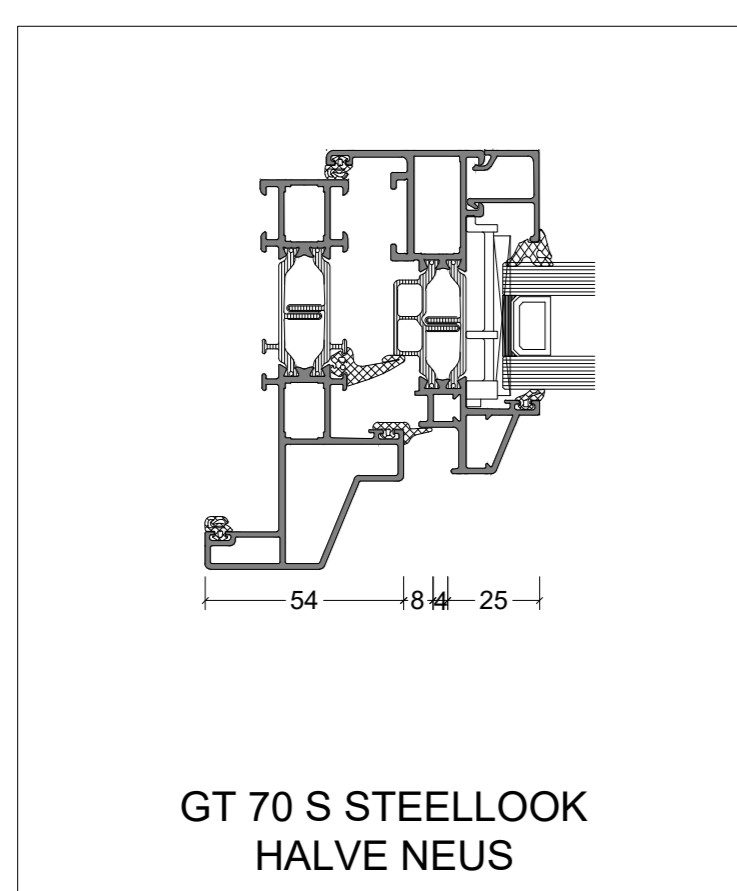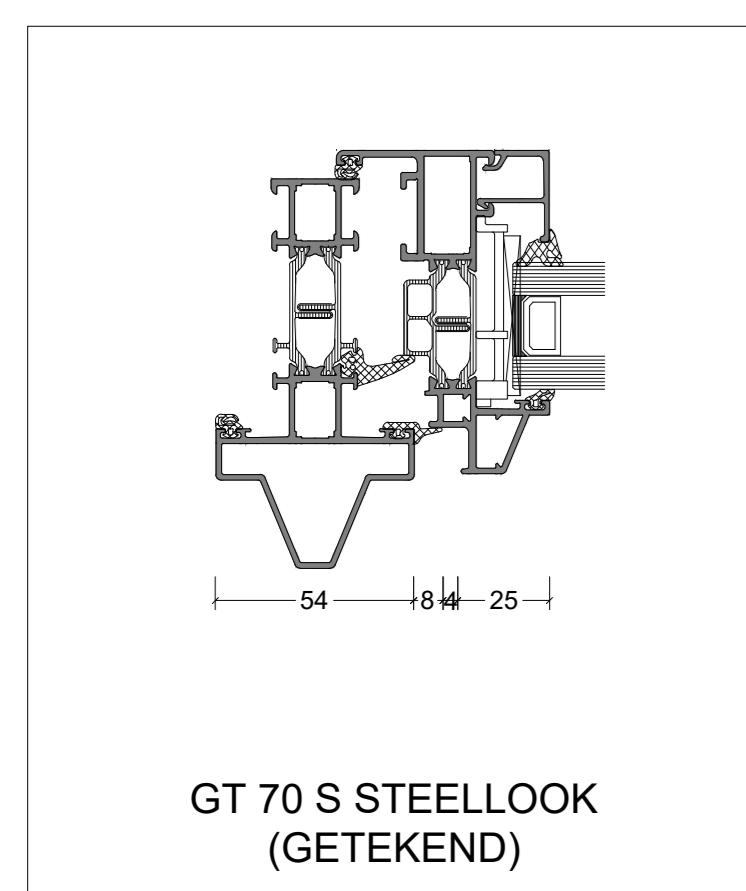

De op deze tekeningen vermelde details dienen als basisvoorbeeld voor bouwkundige toepassingen. De opgenomen details zijn met zorg gekozen, maar dienen voor realisatie getoetst en gecontroleerd te worden op de geldende normen, eisen en Novastruct kwaliteitsvoorschriften. Profielkeuzes zijn afhankelijk van o.a. sterkte, stijfheid en toepassing. Advies over projectmatige constructies, die niet met de vermelde standaard systeemoplossingen zijn uit te voeren, kunt u uiteraard via uw contactpersoon of via onderstaande contactgegevens aanvragen. Deze tekening blijft eigendom van Novastruct en mag zonder haar schriftelijke toestemming niet worden gekopieerd of aan derden ter inzage worden gegeven. Alle overige rechten voorbehouden

Systeem	
RT 72 Reflex	
Tekeningnaam	
GT 70 S Steellook raamdetaill binnendraaiend Verborgen waterafvoer	
Schaal	Formaat
1:10, 1:2 en 1:1	A0
Datum	Tekeningnummer
26-05-2026	SP_RT72Reflex_009

**novastruct.**

Novastruct Nederland B.V.  
Archimedesstraat 9  
Postbus 591  
3840 AJ Harderwijk  
Tel +31(0)341 46 46 11  
advies.nl@novastructeurope.com  
Website: www.novastruct.nl