


FSX 100 Fixscreen® Minimal doekzonwering - opbouw
FSX 100 vliesgevelsysteem

Bouwdetail gebaseerd op: U-vliesgevel* qv_{10} -waarde $\leq 0,4 \text{ dm}^3/\text{s per m}^2$

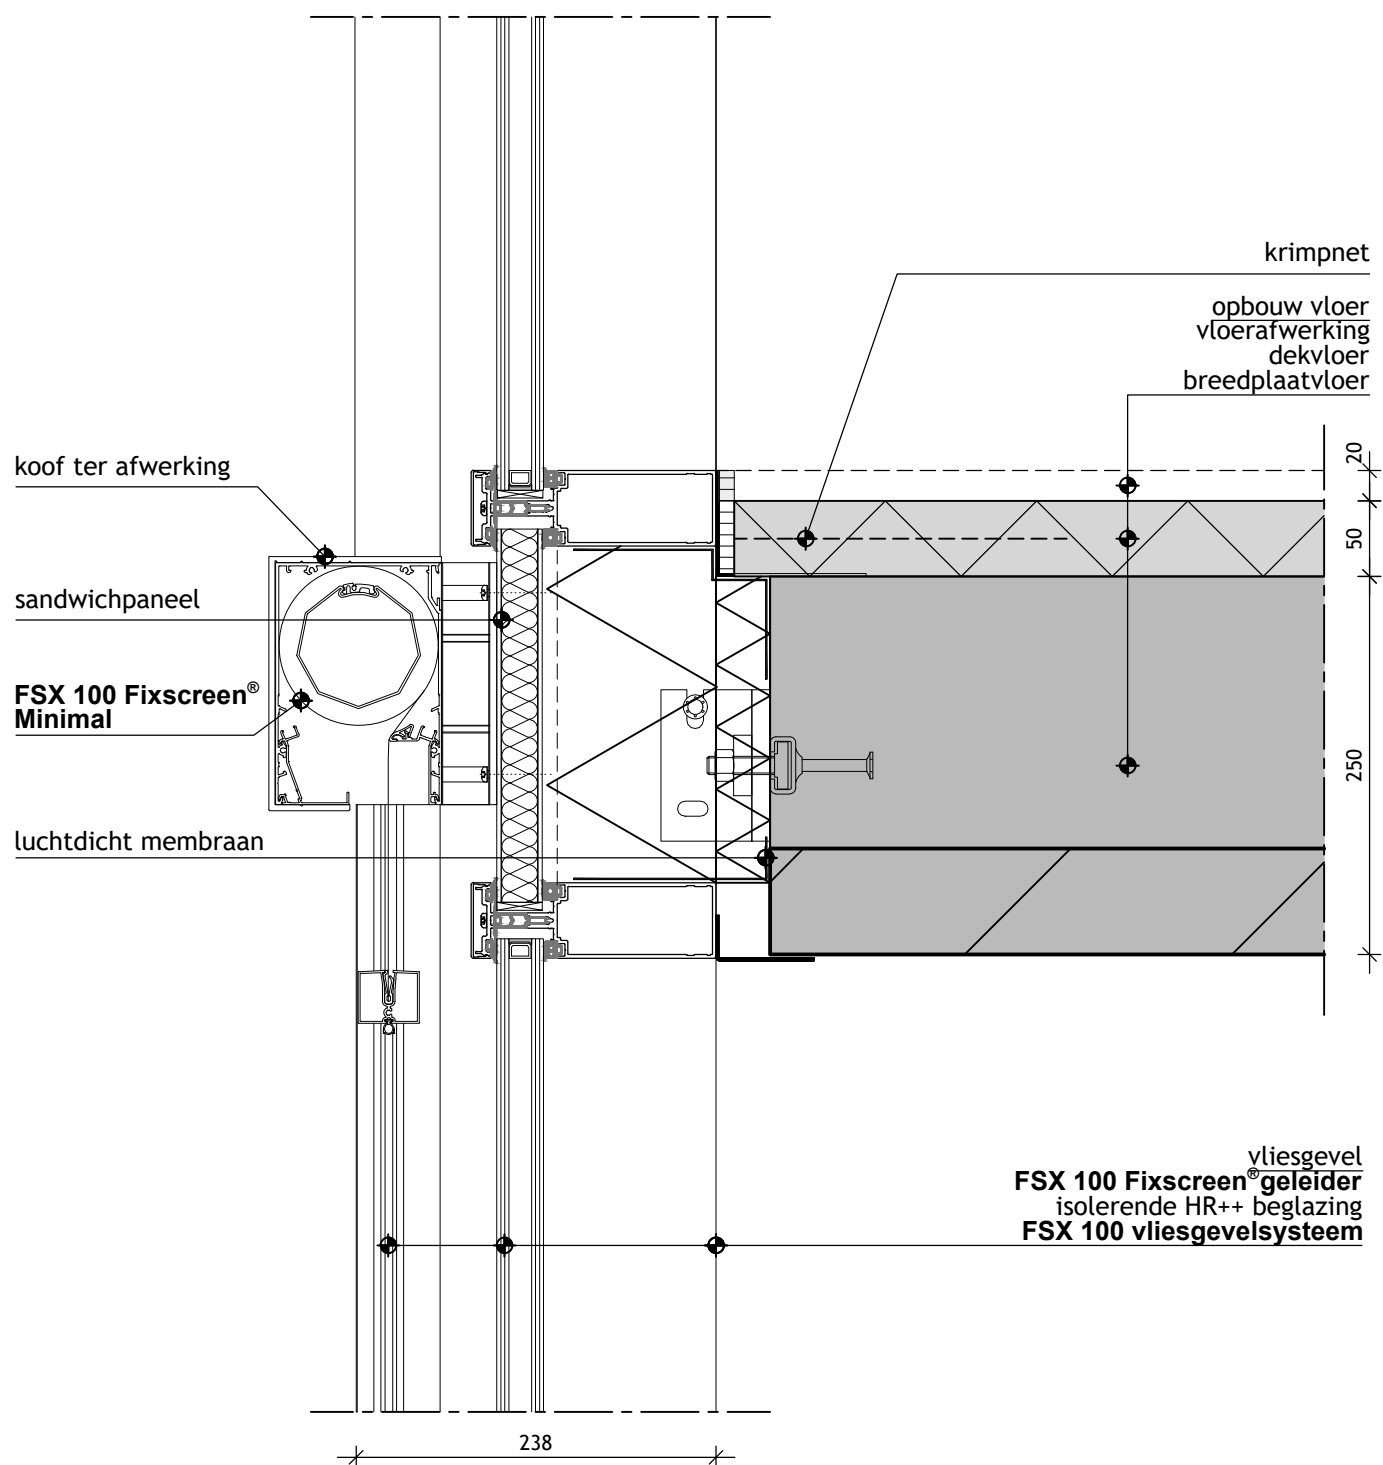

*U-waarde afhankelijk van de
profielcombinatie.
Raadpleeg voor meer informatie
www.novastructeurope.nl