


RT 72 Reflex naar binnen draaiende deur

Bouwdetail gebaseerd op: Rc vloer $\geq 3,7 \text{ m}^2 \cdot \text{K/W}$ U-deur* $\text{qv10-waarde} \leq 0,4 \text{ dm}^3/\text{s per m}^2$

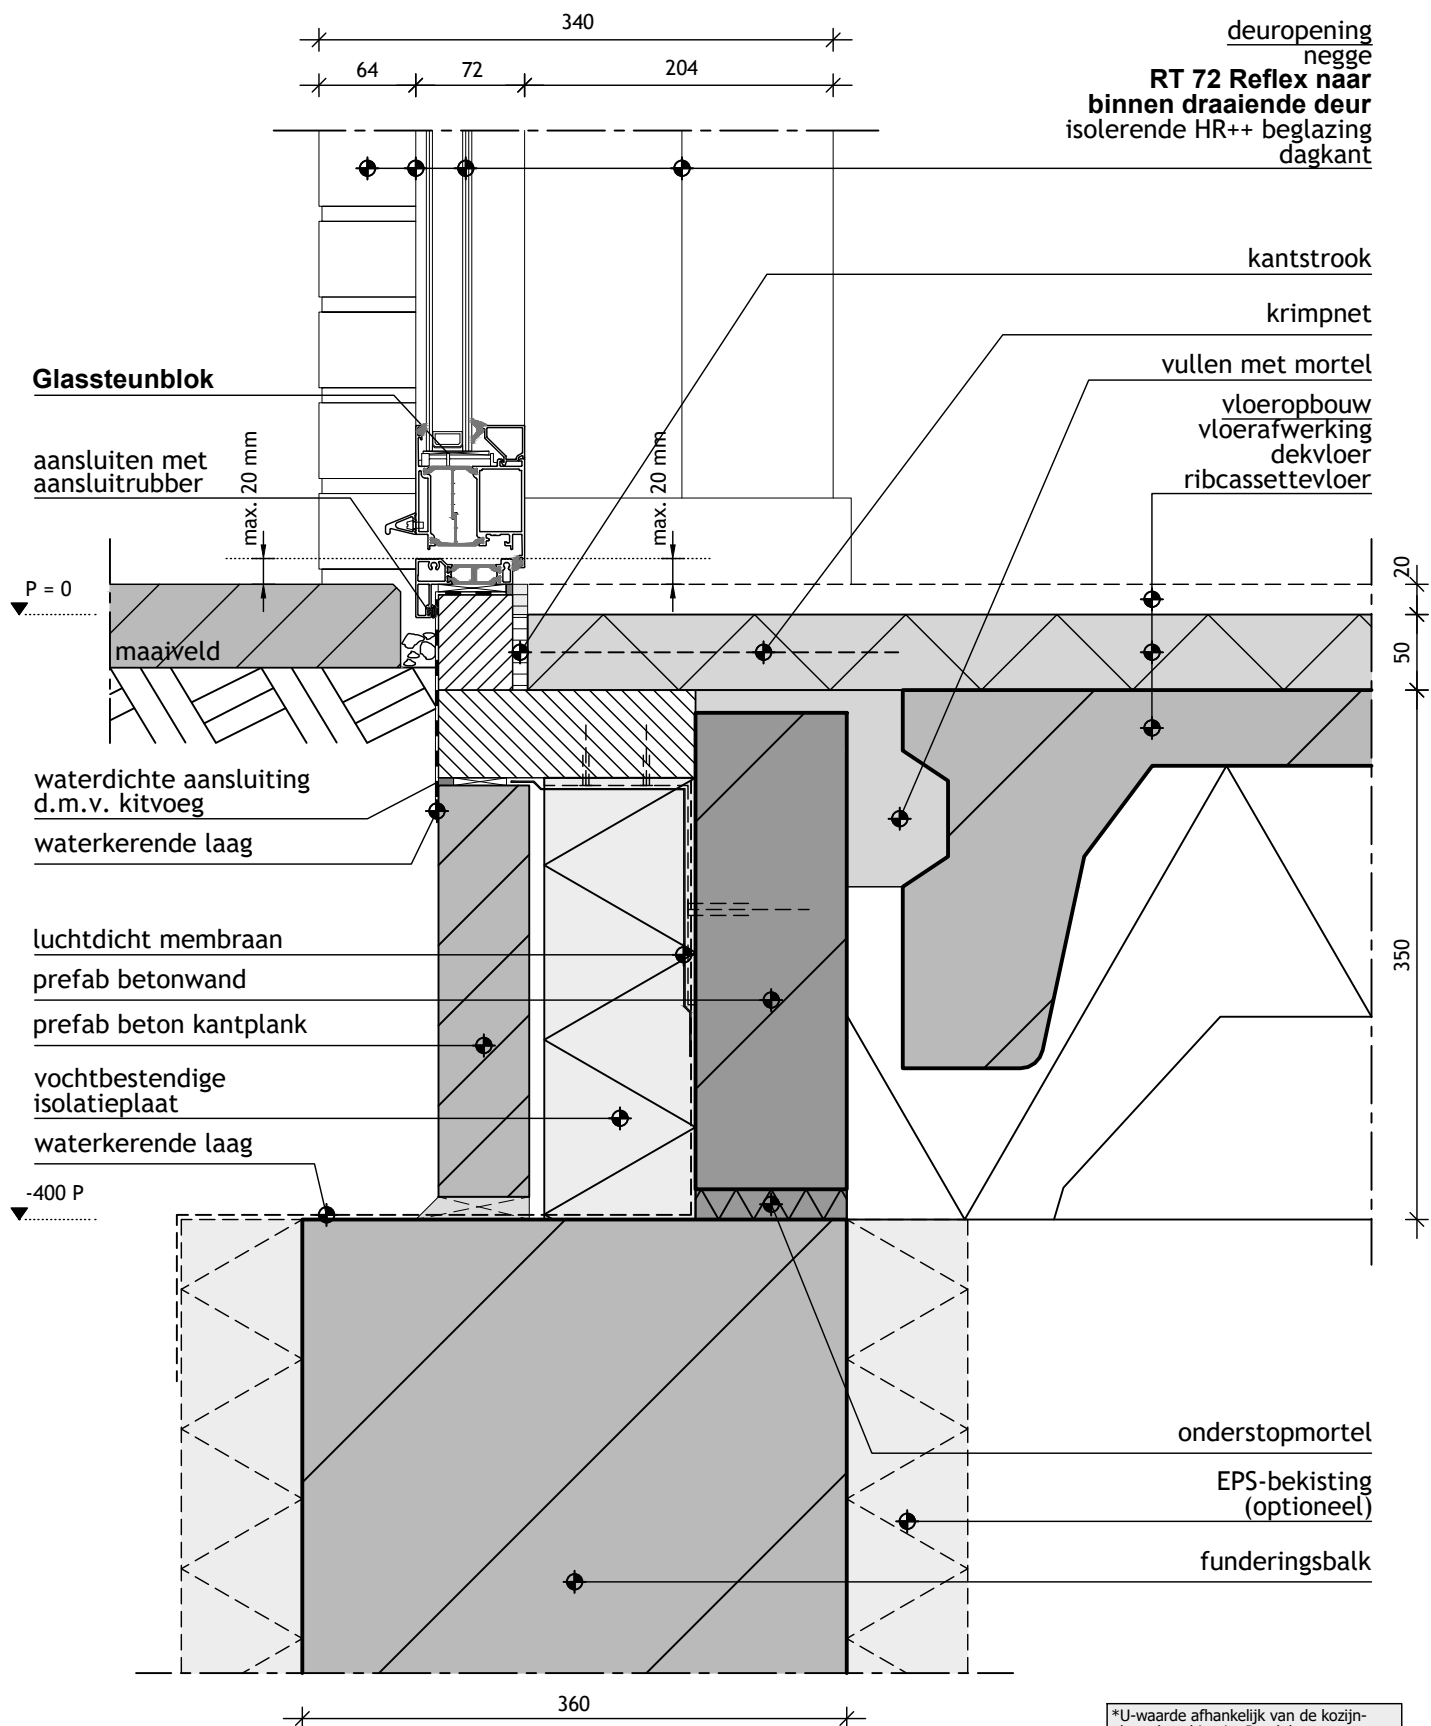

*U-waarde afhankelijk van de kozijn-vleugelcombinatie. Raadpleeg voor meer informatie www.novastructeurope.nl