



DOORSNEDES 1:10

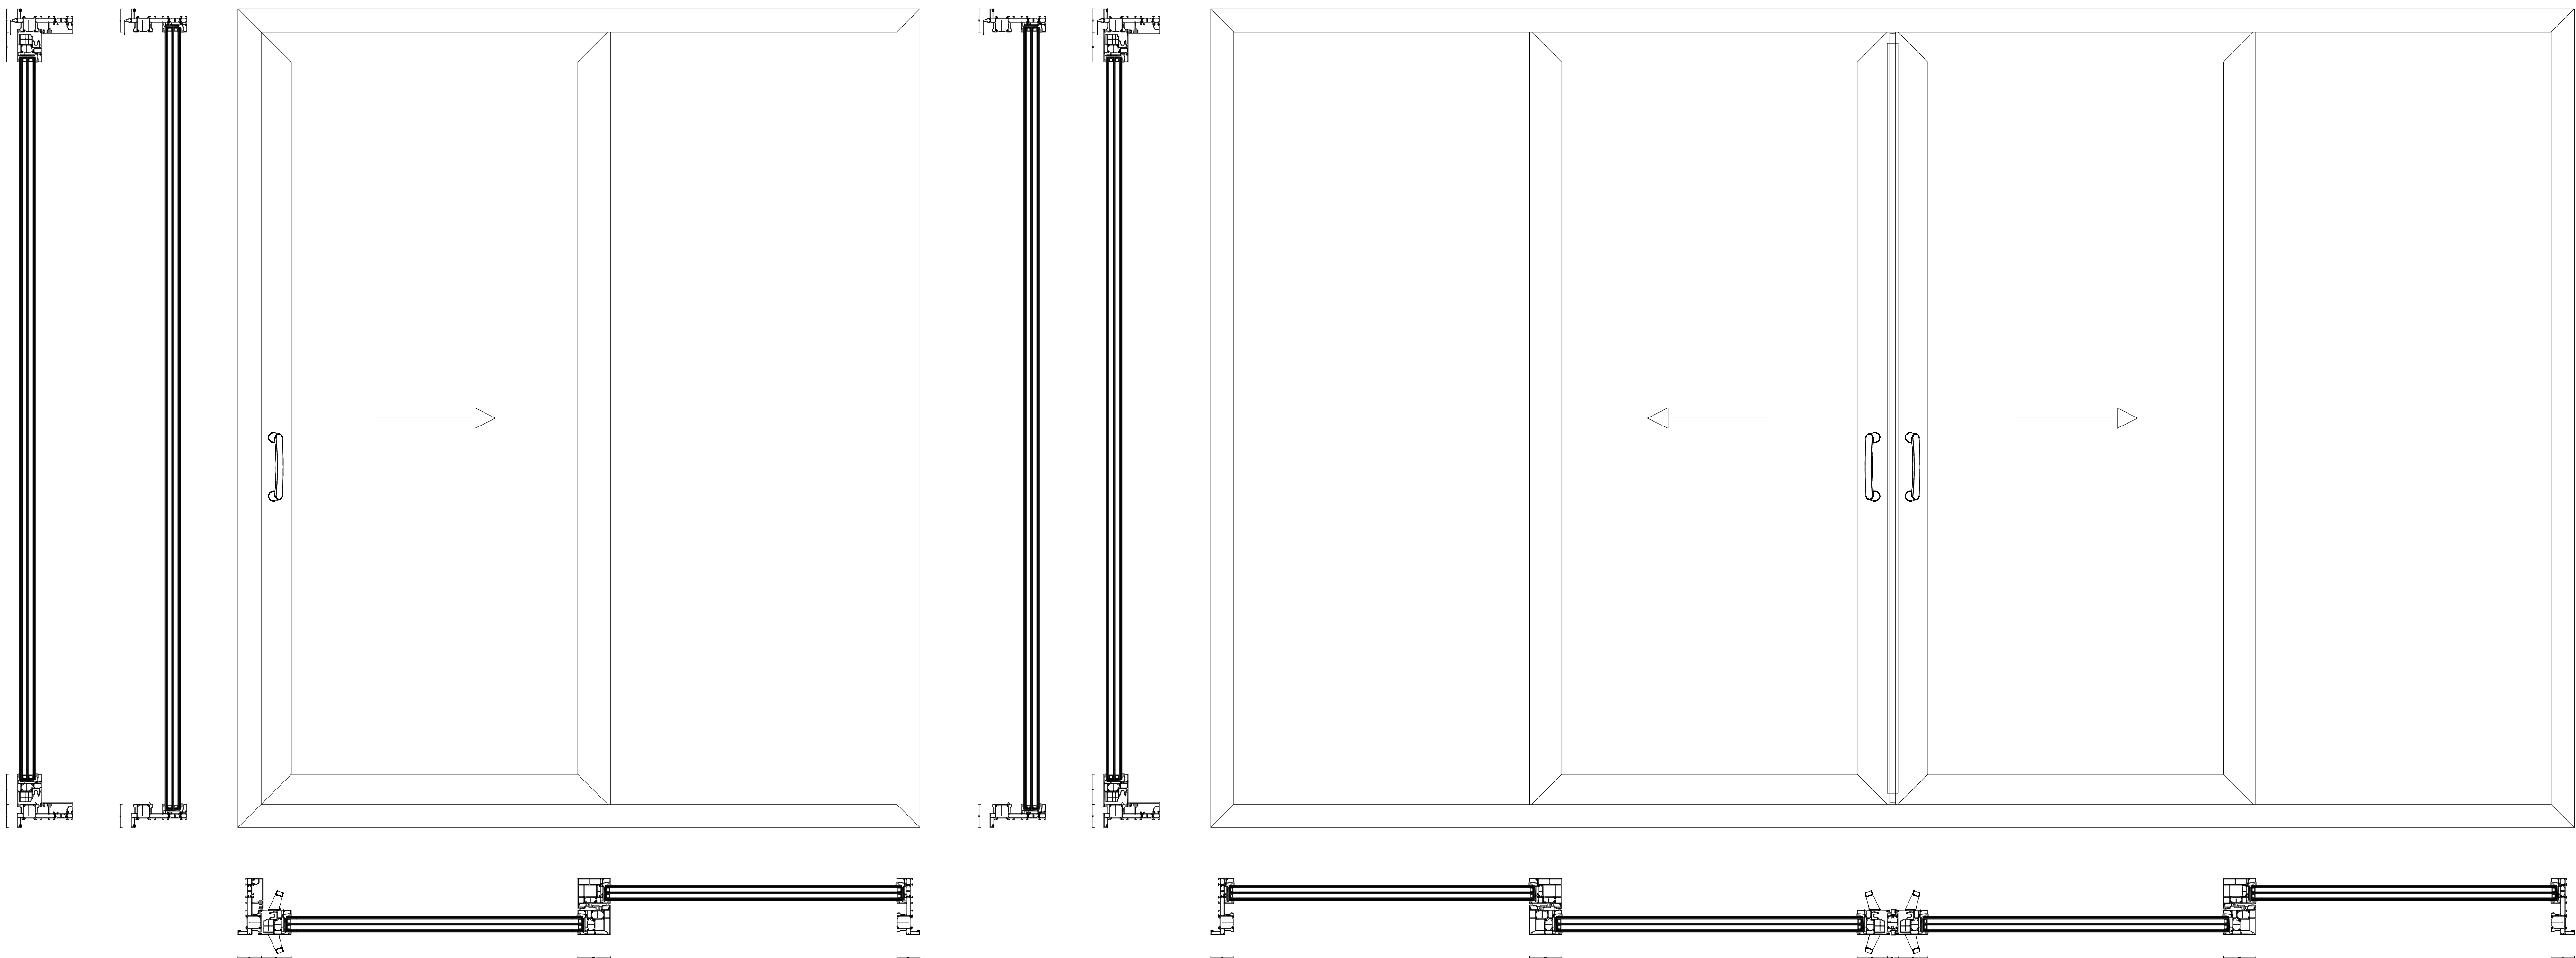

ENKELE SCHUIFDEUR


STOLP SCHUIFDEUR

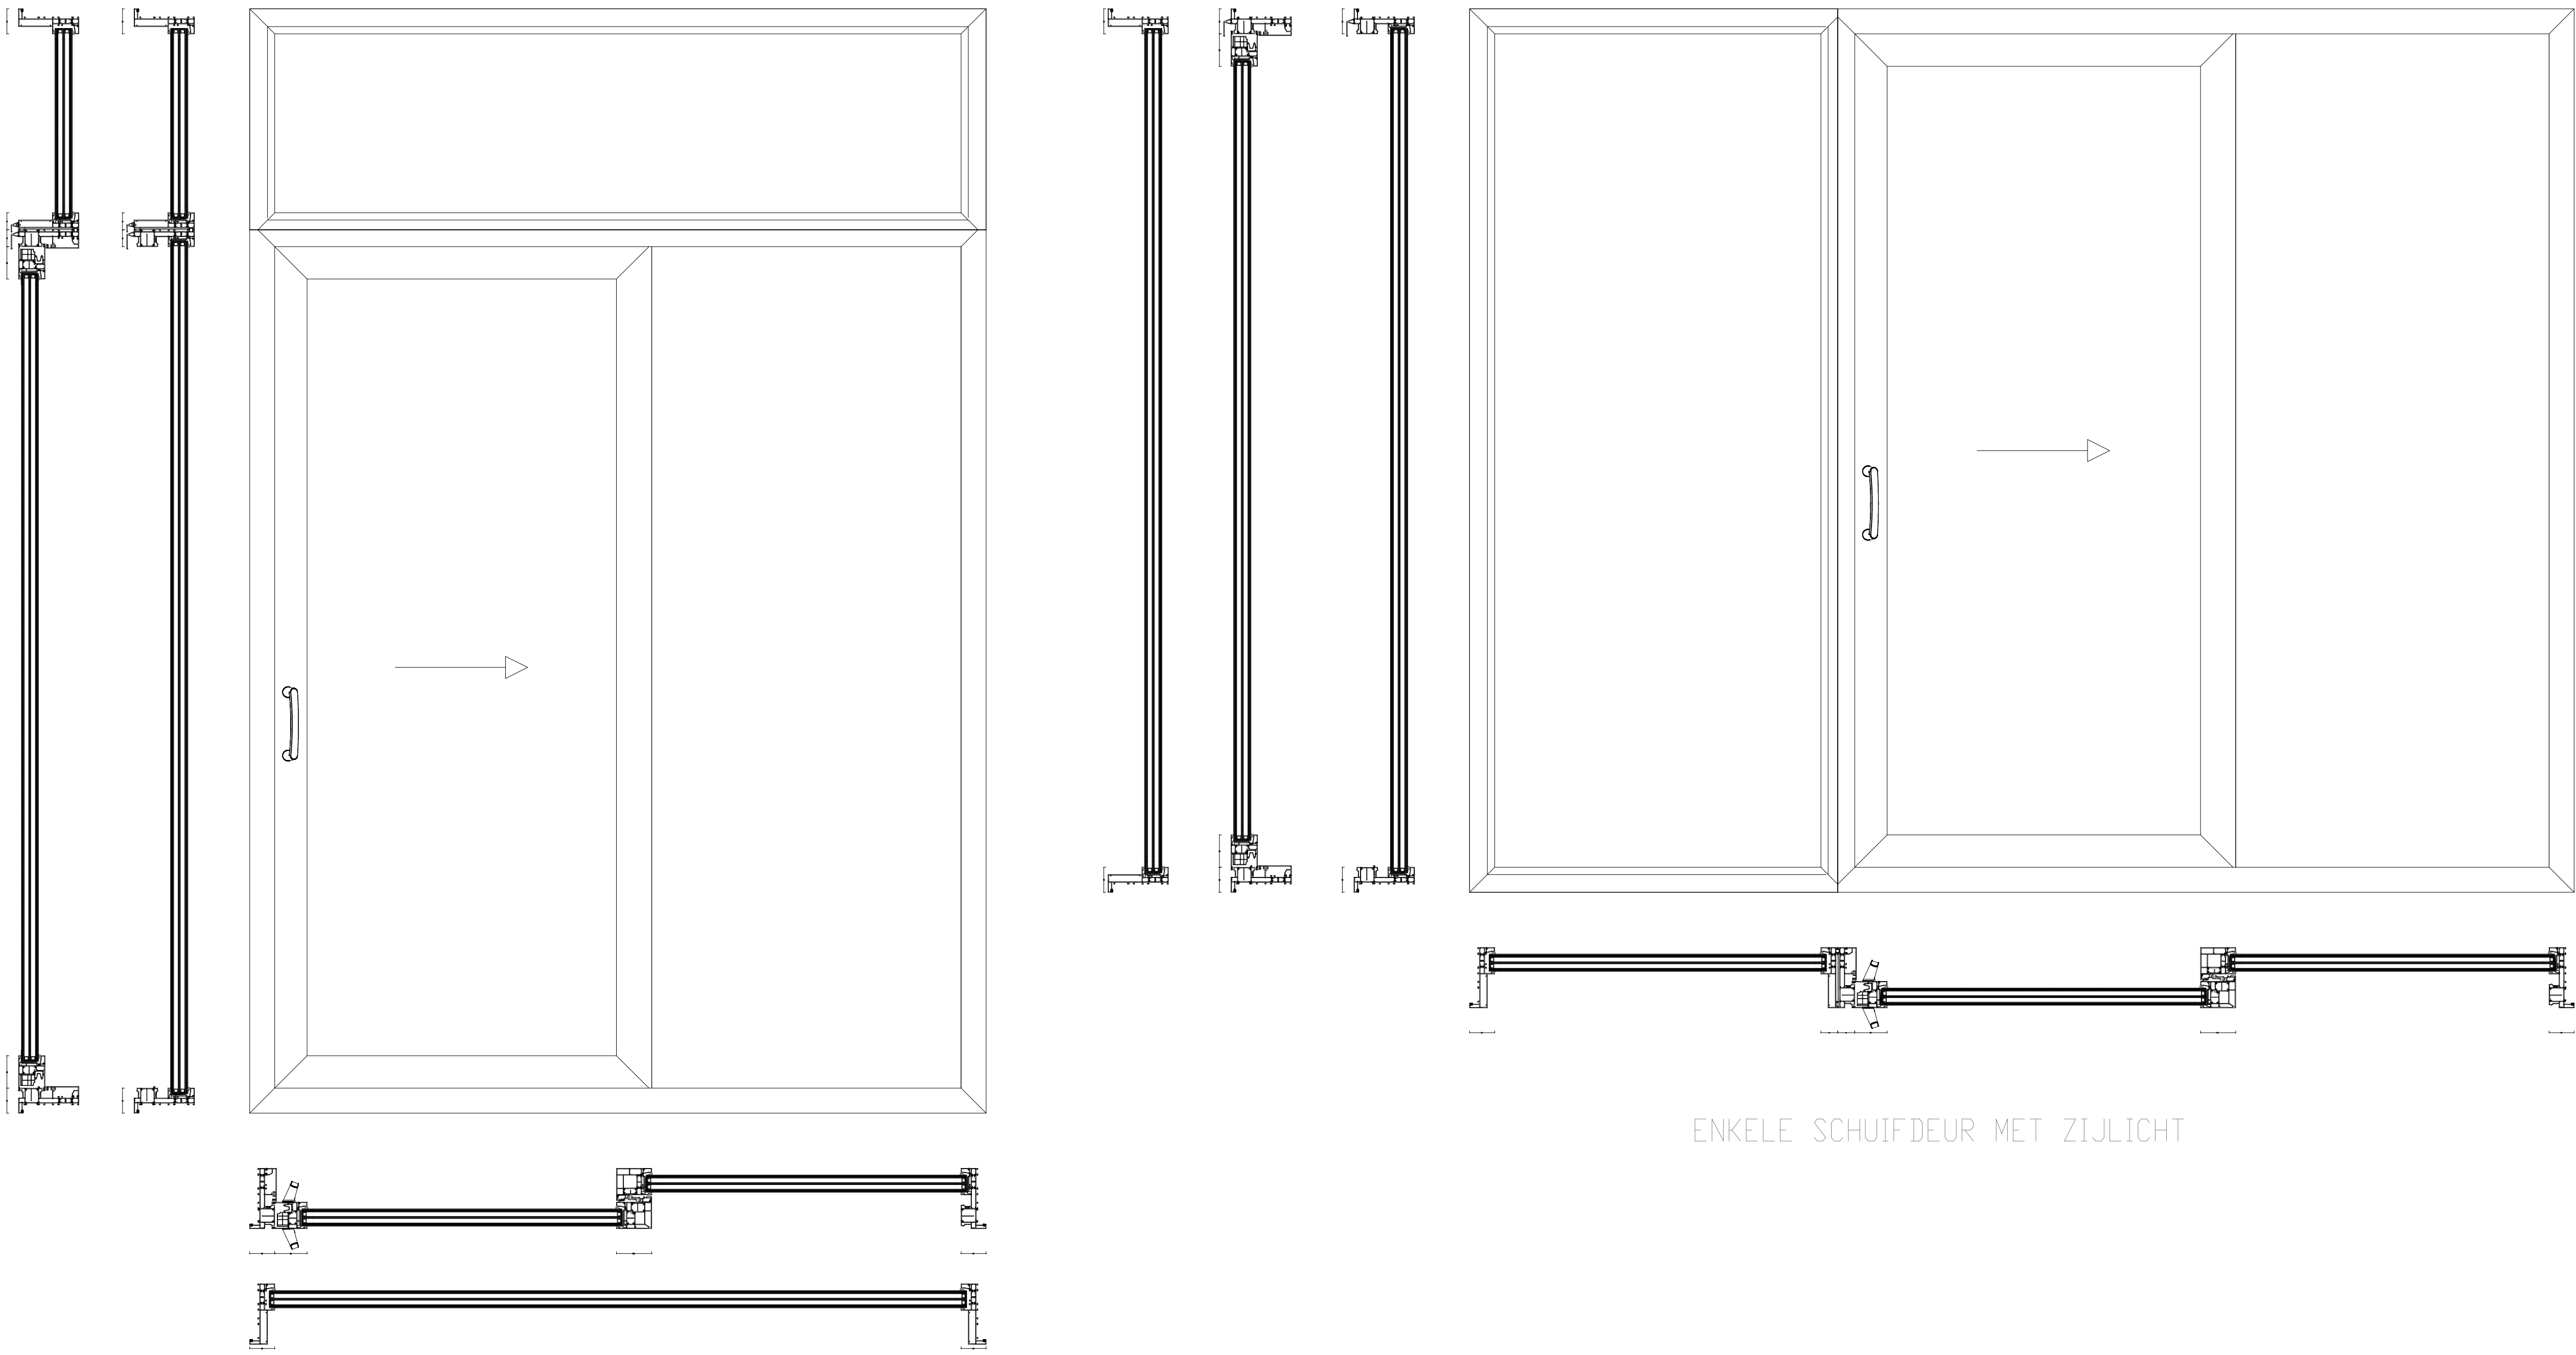

ENKELE SCHUIFDEUR MET BOVENLICHT

ENKELE SCHUIFDEUR MET ZIJLICHT

BOUWKUNDIGE AANSLUITINGEN 1:1

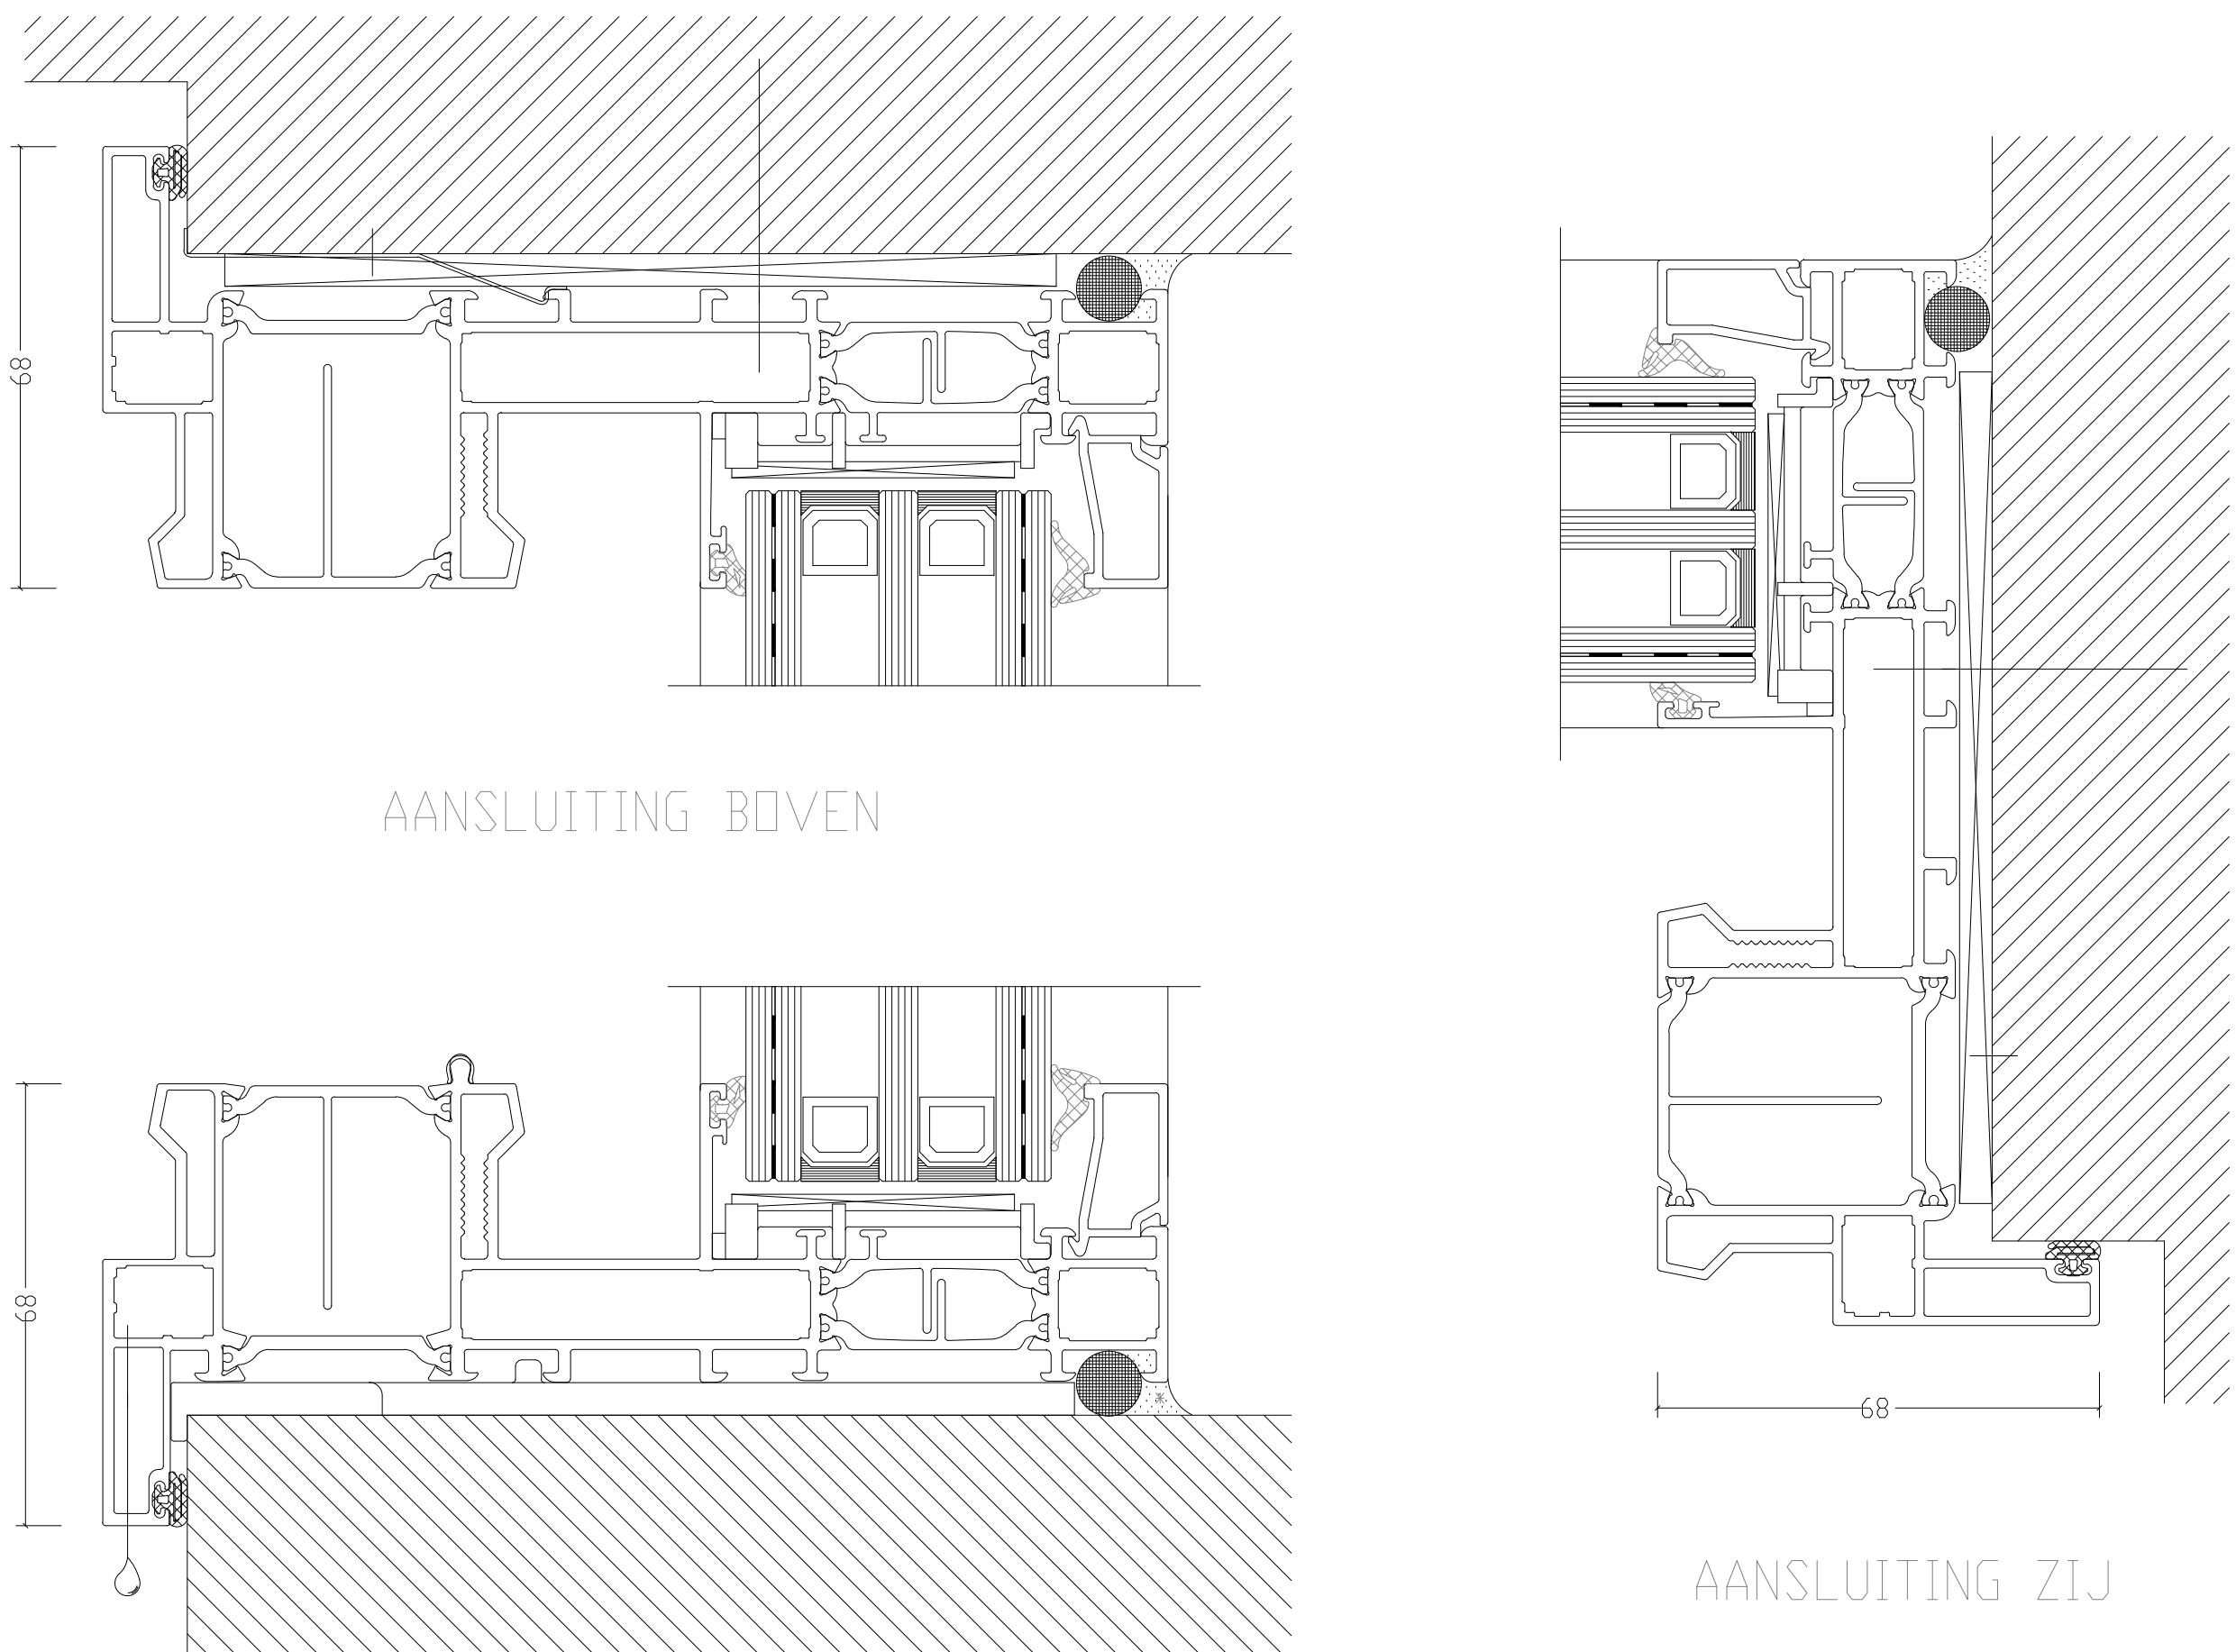


AANSLUITING BOVEN

AANSLUITING ONDER

AANSLUITING ZIJ

VARIATIES GLAS 1:1

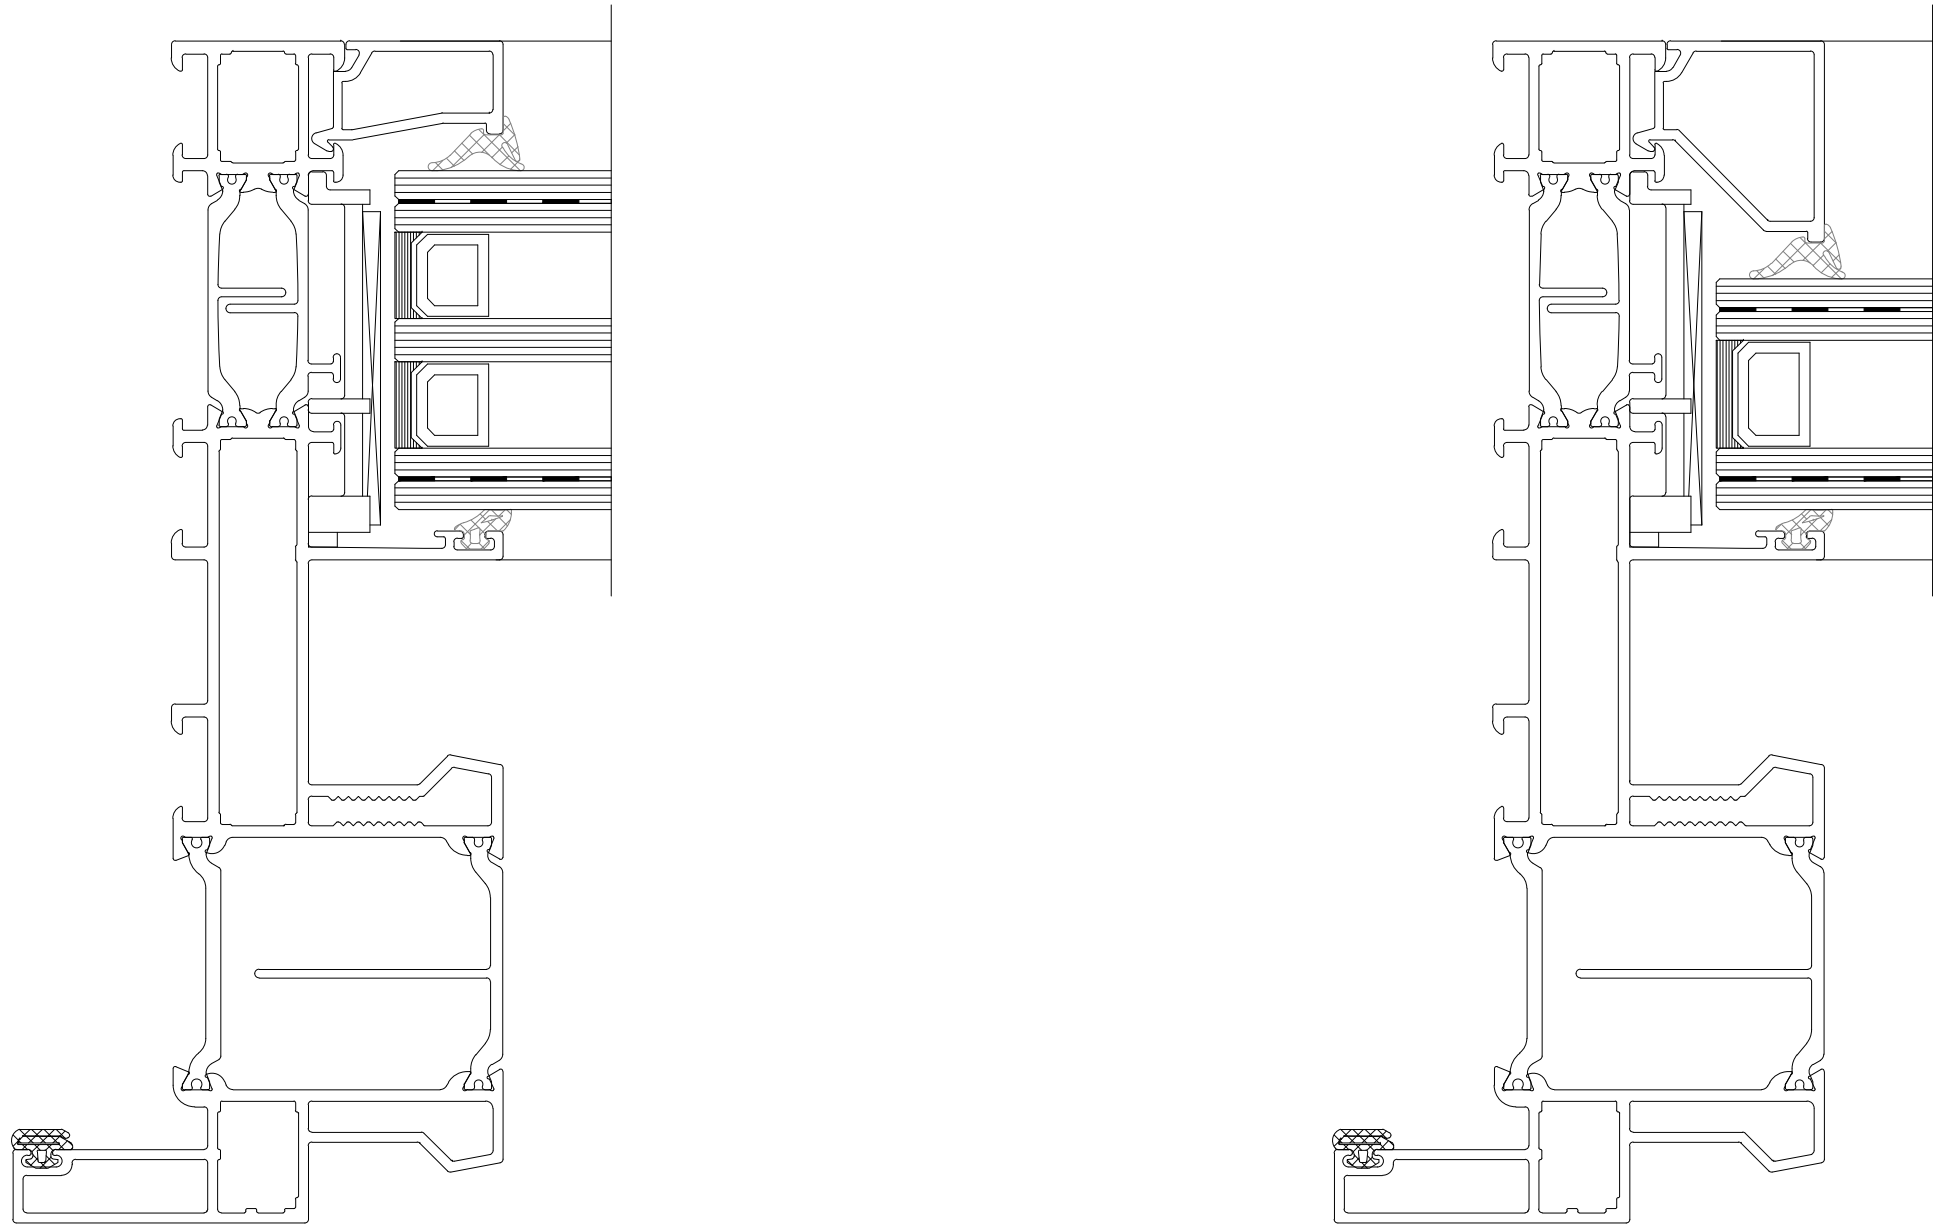

TRIPLE GLAS

DUBBEL GLAS

De op deze tekeningen vermelde details dienen als basisvoorbeeld voor bouwkundige toepassingen. De opgenomen details zijn met zorg gekozen, maar dienen voor realisatie getoetst en gecontroleerd te worden op de geldende normen, eisen en Novastruct kwaliteitsvoorschriften. Profielkeuzes zijn afhankelijk van o.a. sterkte, stijfheid en toepassing. Advies over projectmatige constructies, die niet met de vermelde standaard systeemoplossingen zijn uit te voeren, kunt u uiteraard via uw contactpersoon of via onderstaande contactgegevens aanvragen. Deze tekening blijft eigendom van Novastruct en mag zonder haar schriftelijke toestemming niet worden gekopieerd of aan derden ter inzage worden gegeven. Alle overige rechten voorbehouden

Systeem SLX 5110	
Tekeringsnaam Schuifdeur detail	
Schaal 1:10, 1:2 en 1:1	Formaat A0
Datum 27-05-2026	Tekeningnummer SP_SLX5110_001



Novastruct Nederland B.V.
Archimedesdijkstraat 9
Postbus 391
3840 AJ Harderwijk
Tel: +31 (0)384 46 46 11
advies.nl@novastructeurope.com
Website: www.novastruct.nl

Copyright © 2026