



DOORSNEDES 1:10

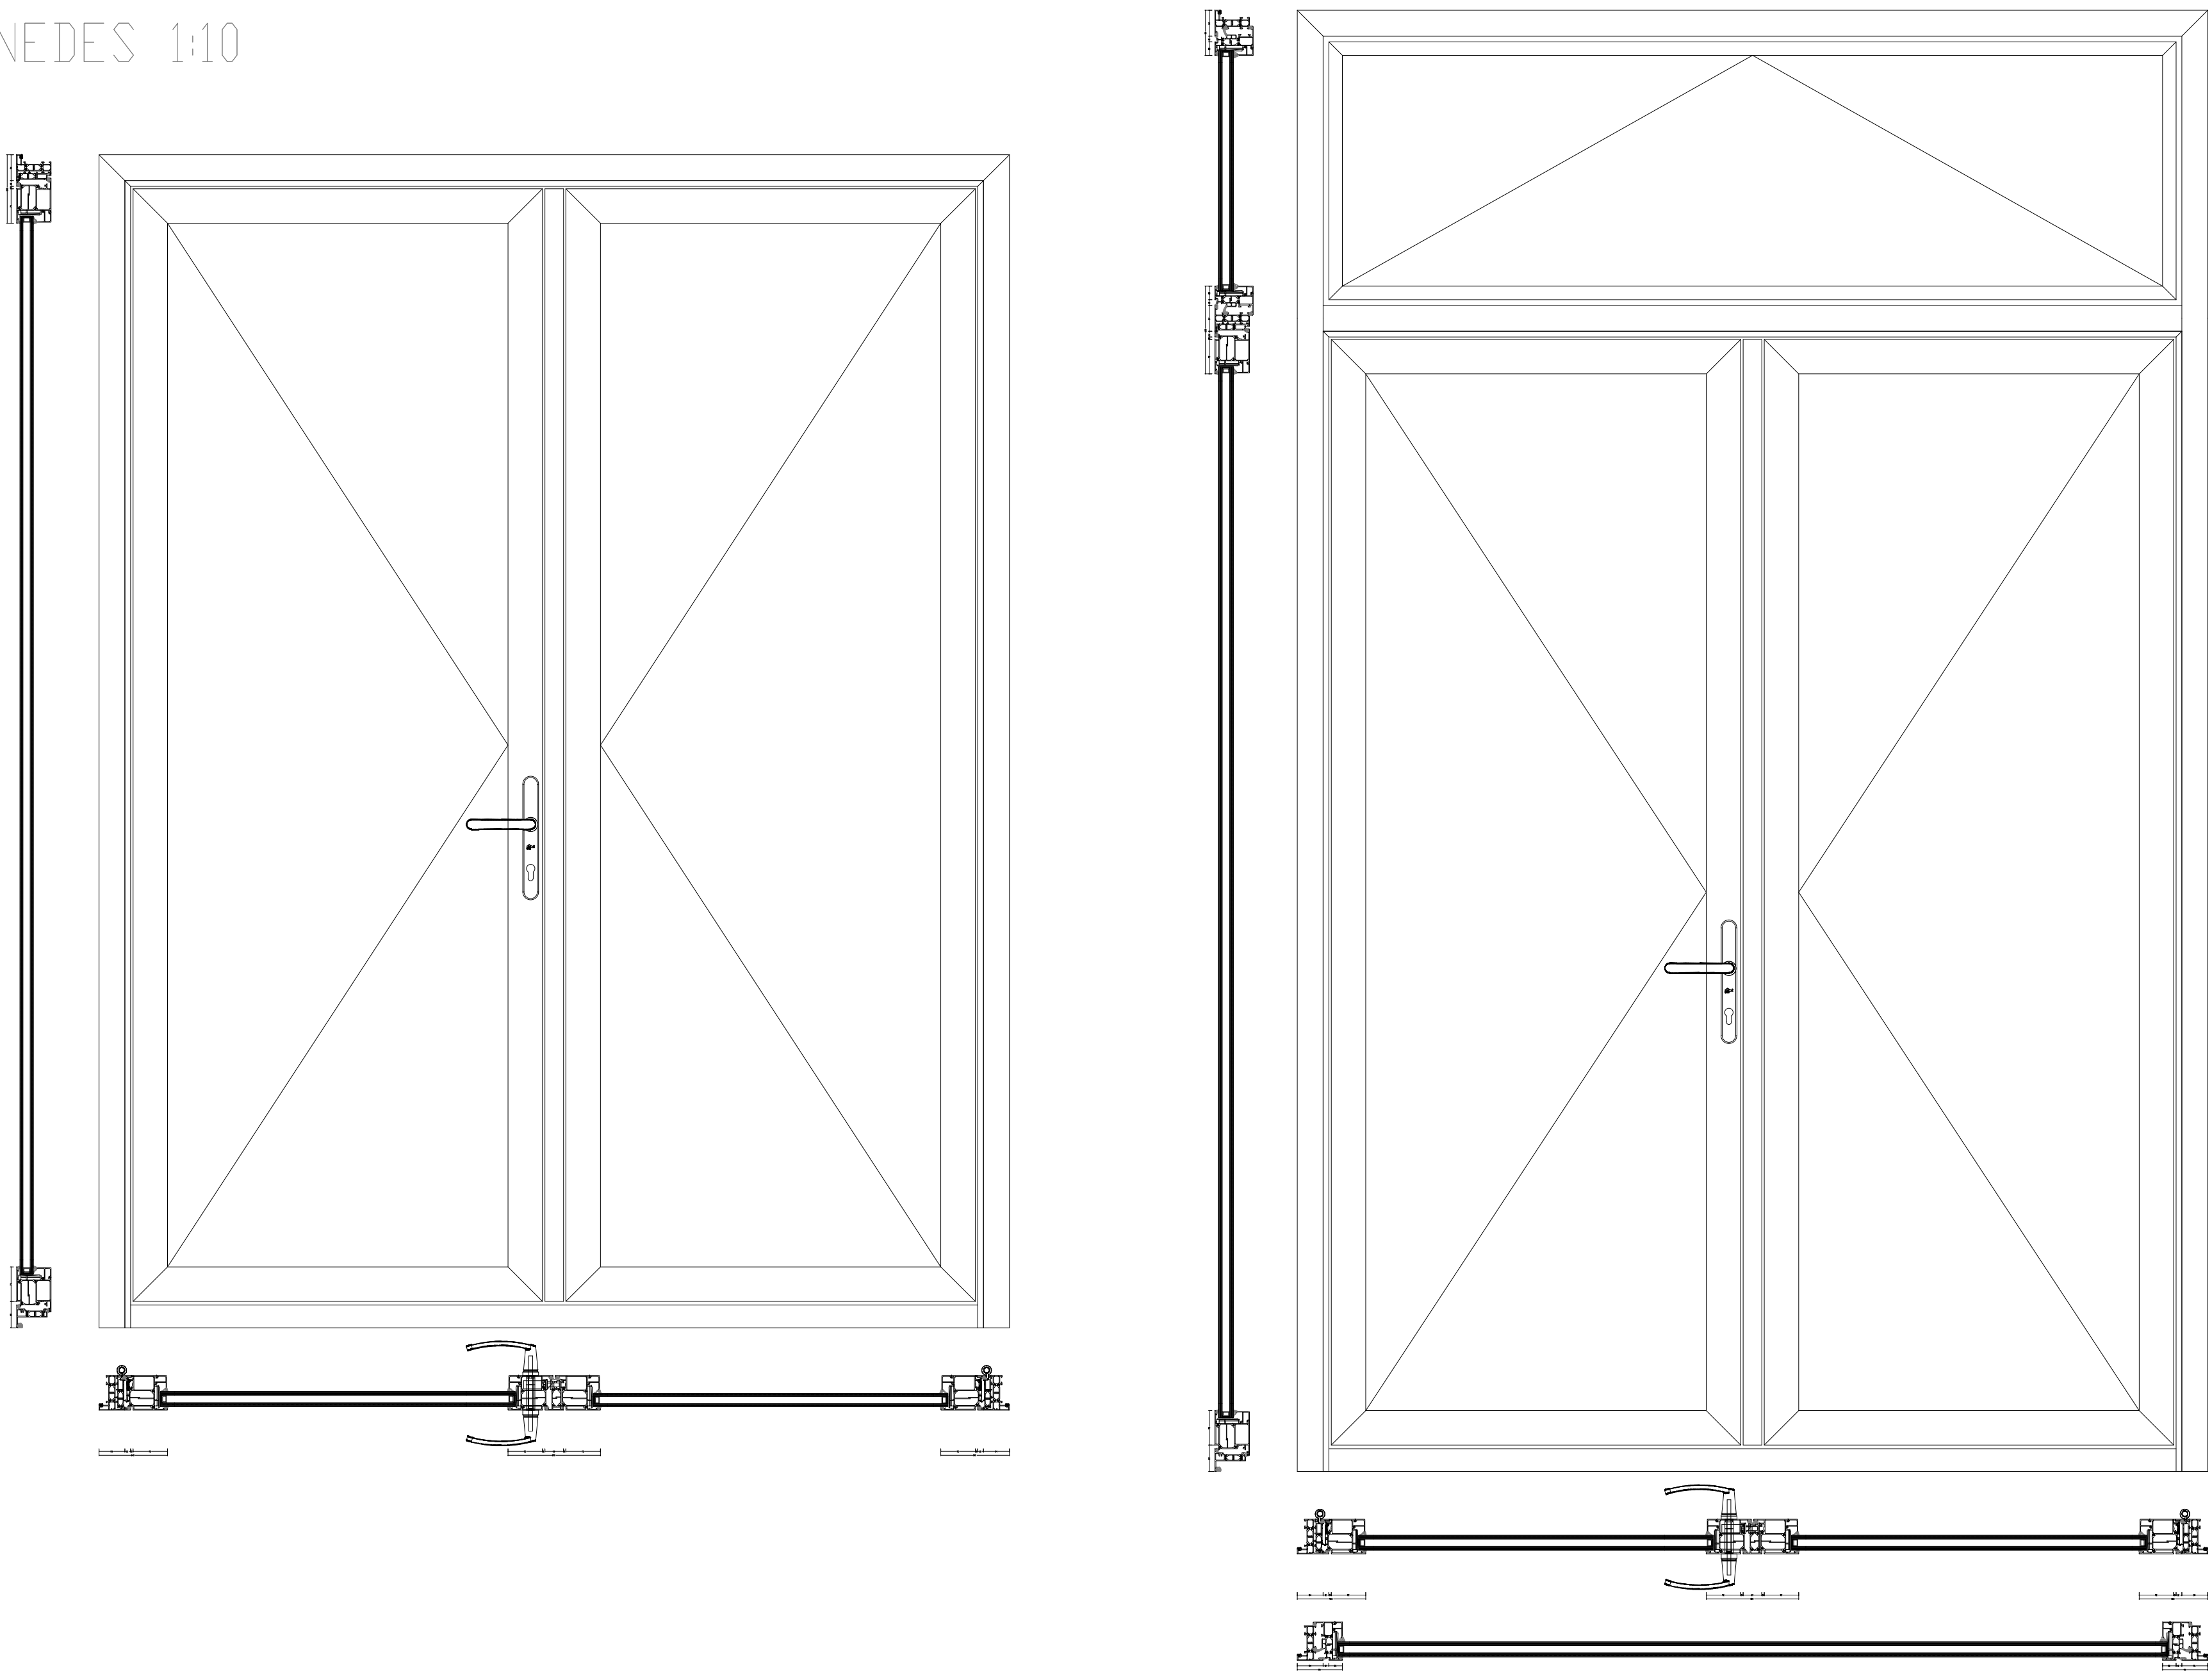


DUBBELE DEUR

DUBBELE DEUR MET VALRAAM

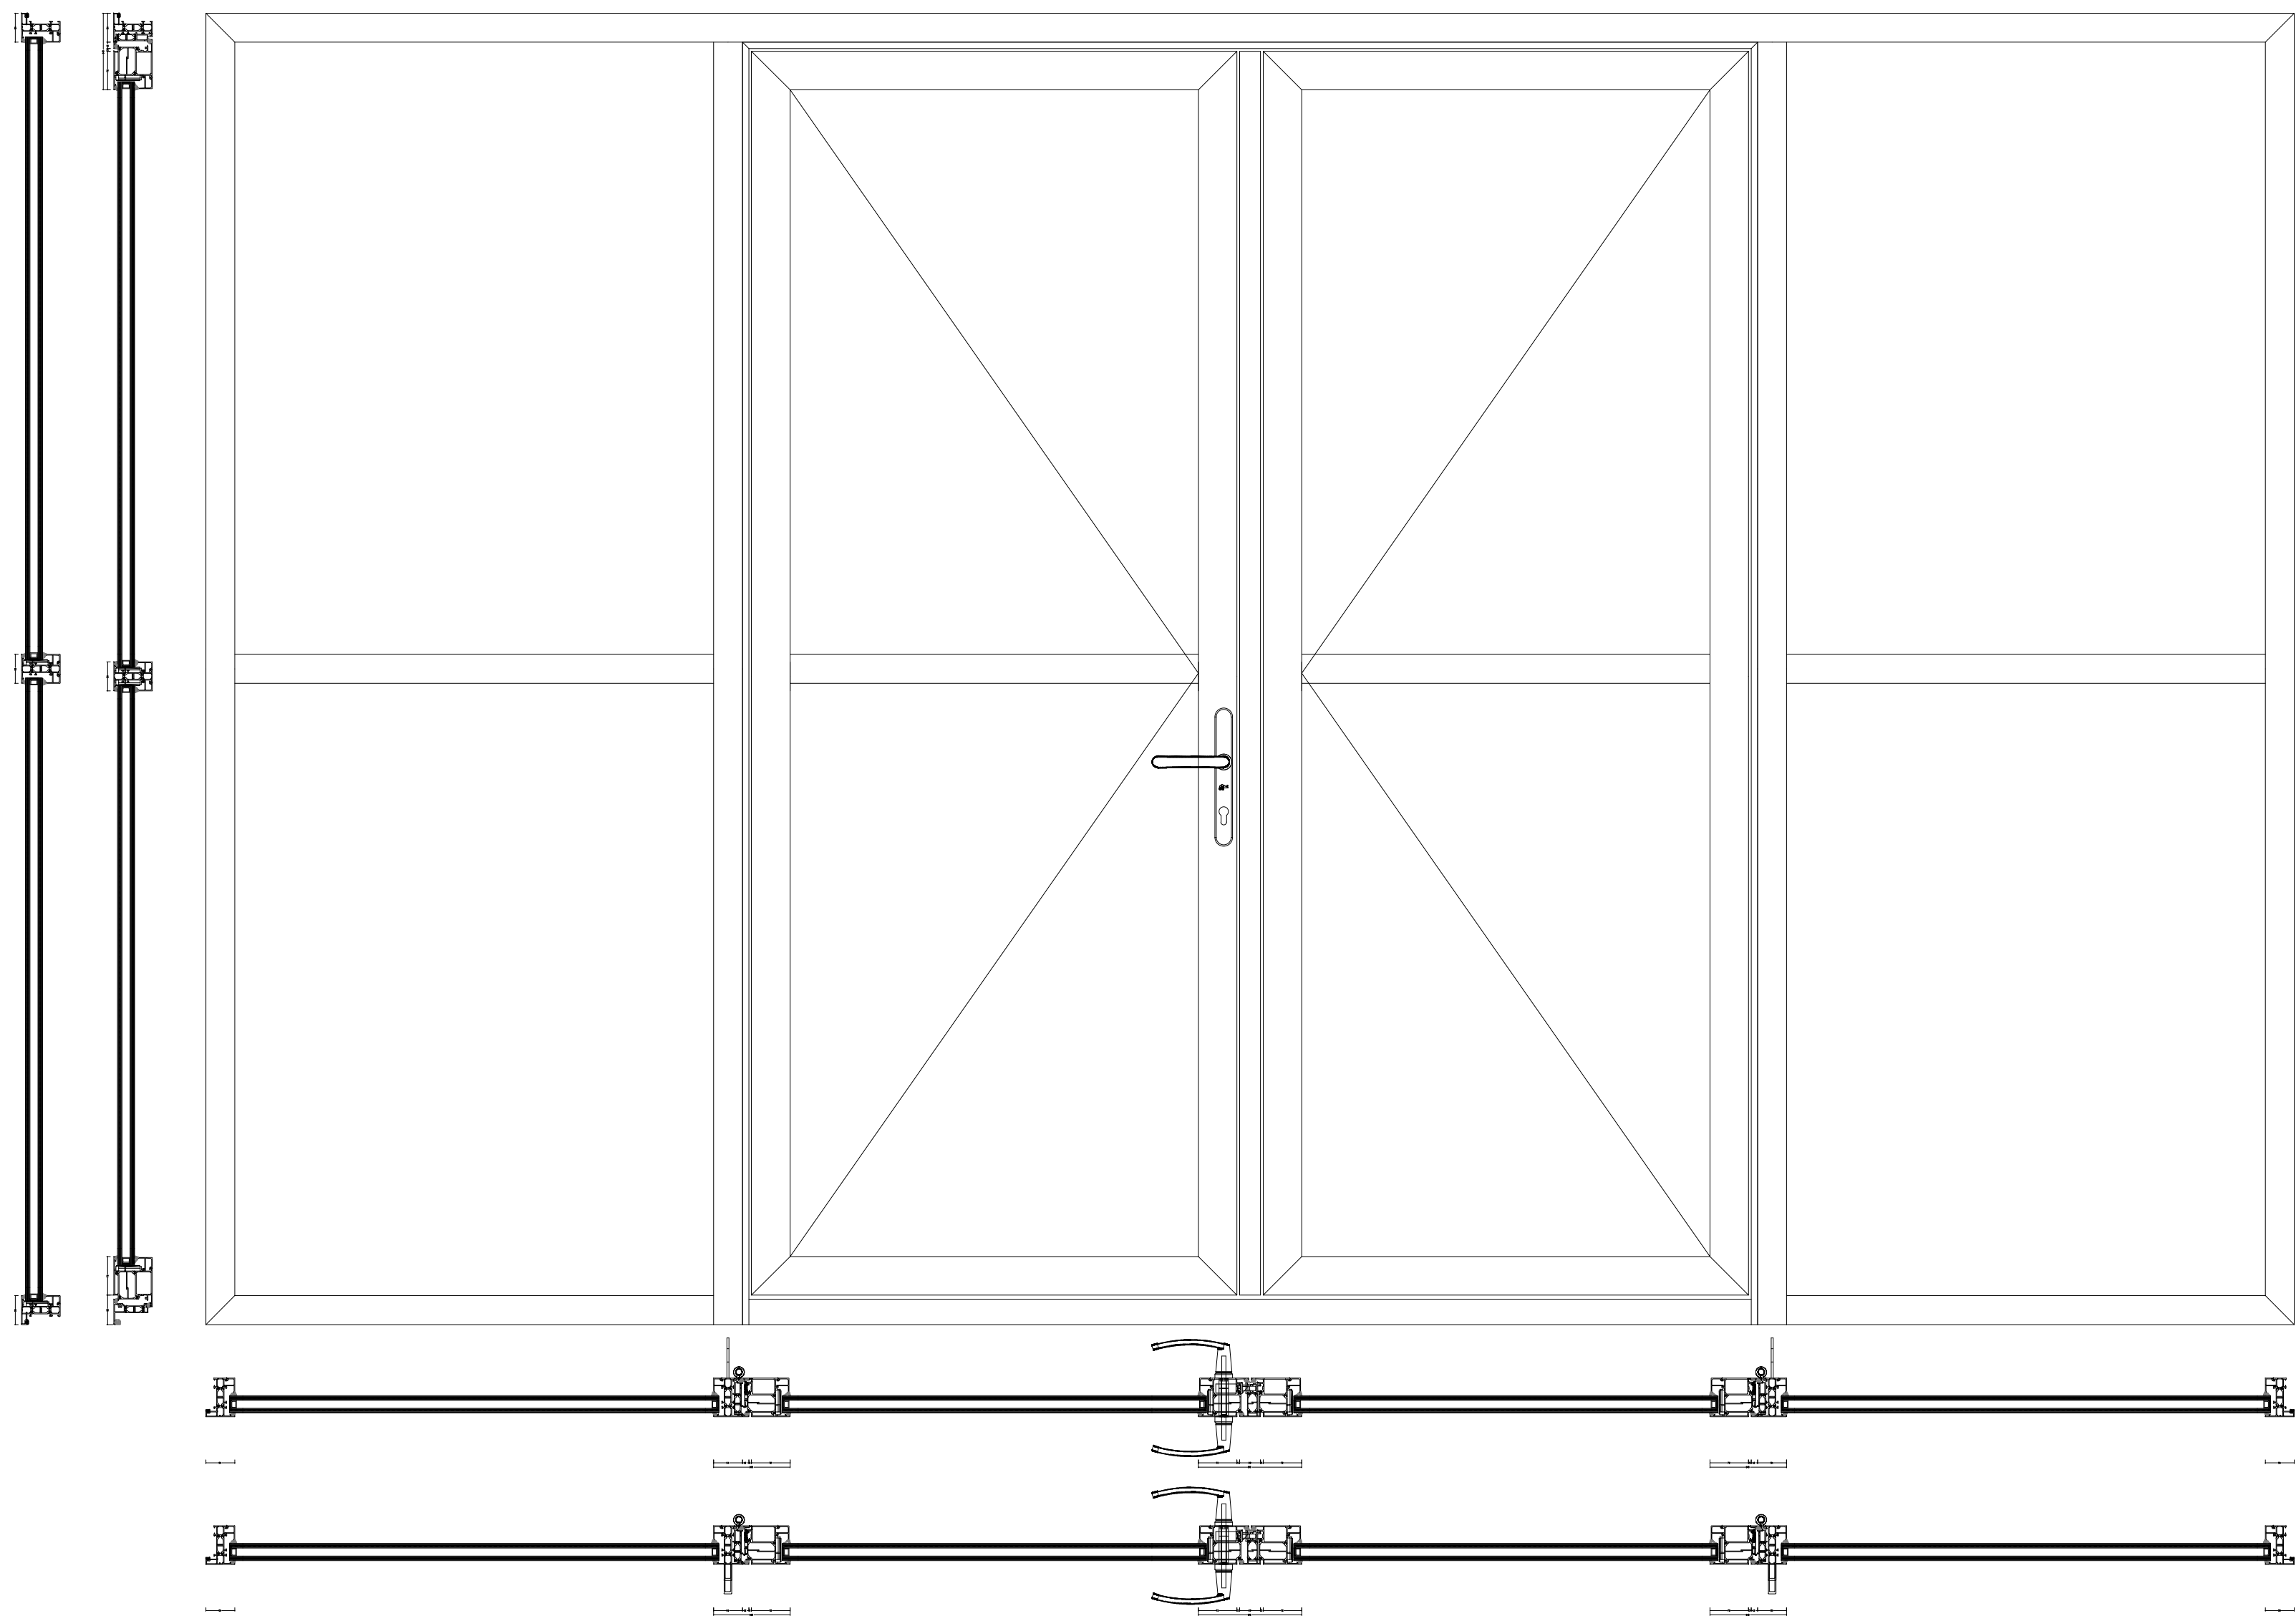


DUBBELE DEUR MET ZIJLICHT


VARIATIES UITVOERING 1:2

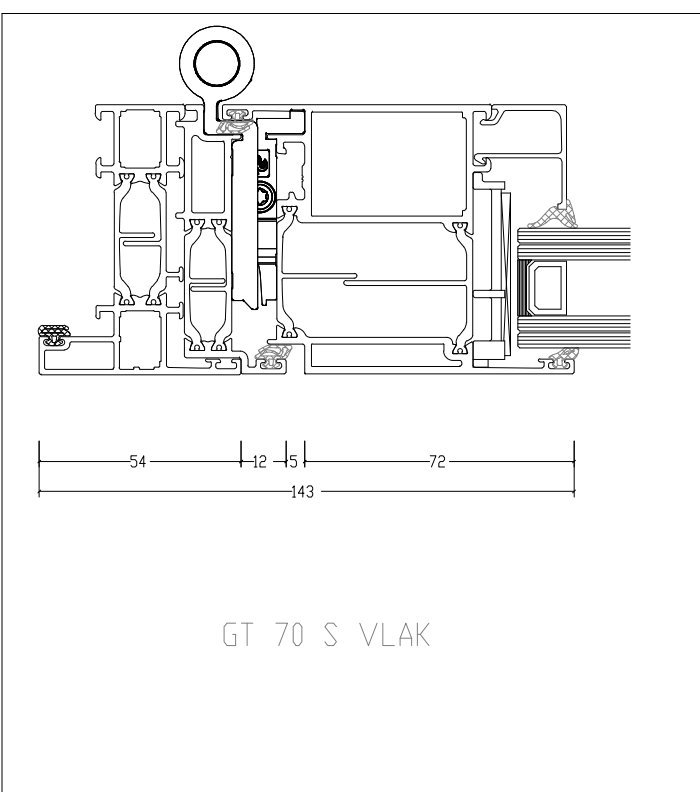


GT 70 S VLAK

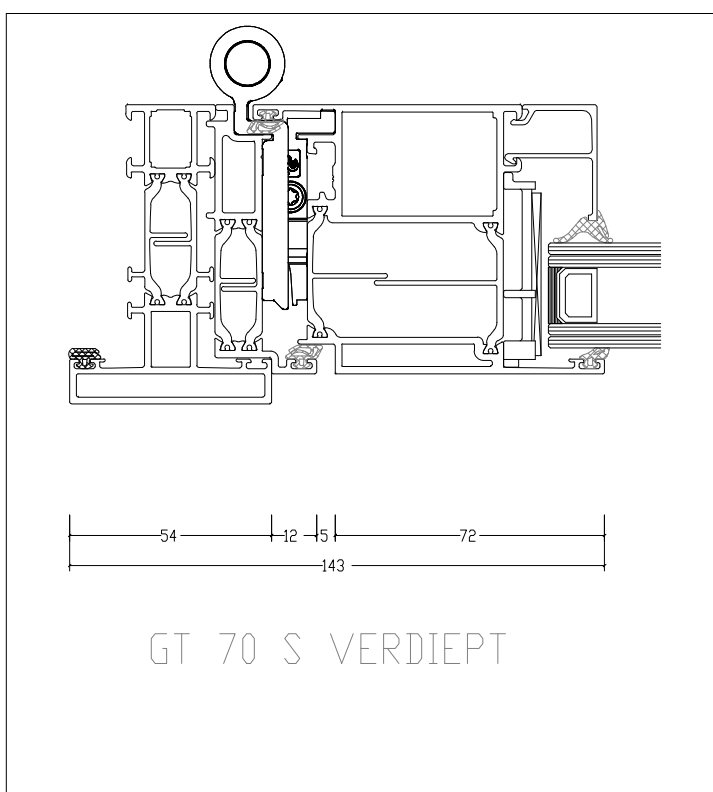

GT 70 S VERDIEPT

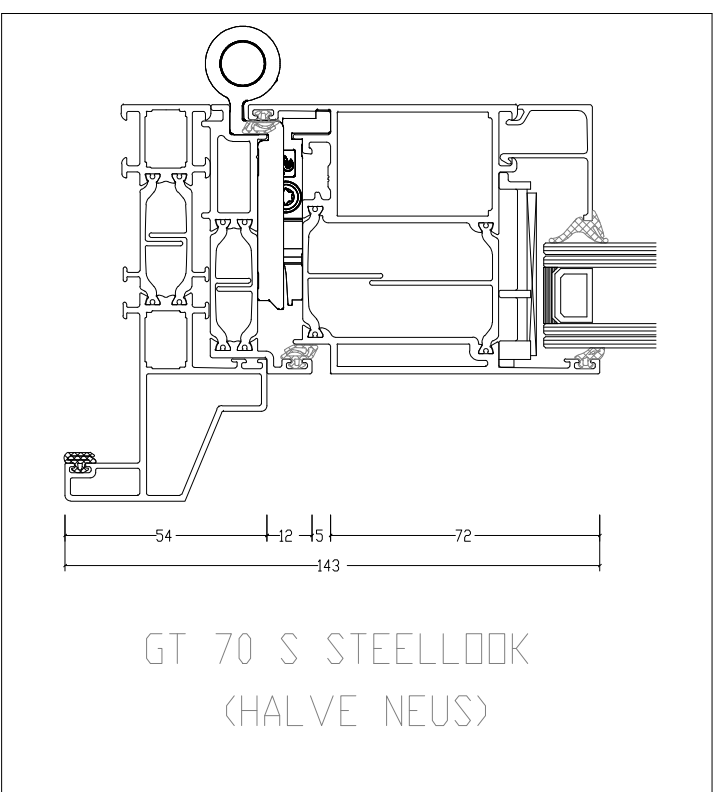


GT 70 S STEELLOOK
(HALVE NEUS)

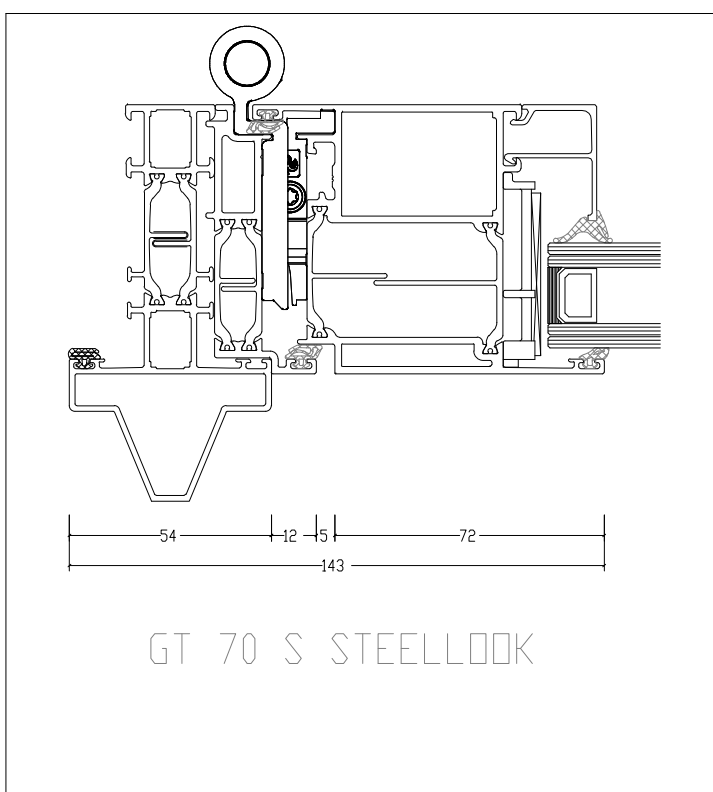


GT 70 S STEELLOOK


BOUWKUNDIGE AANSLUITINGEN 1:1

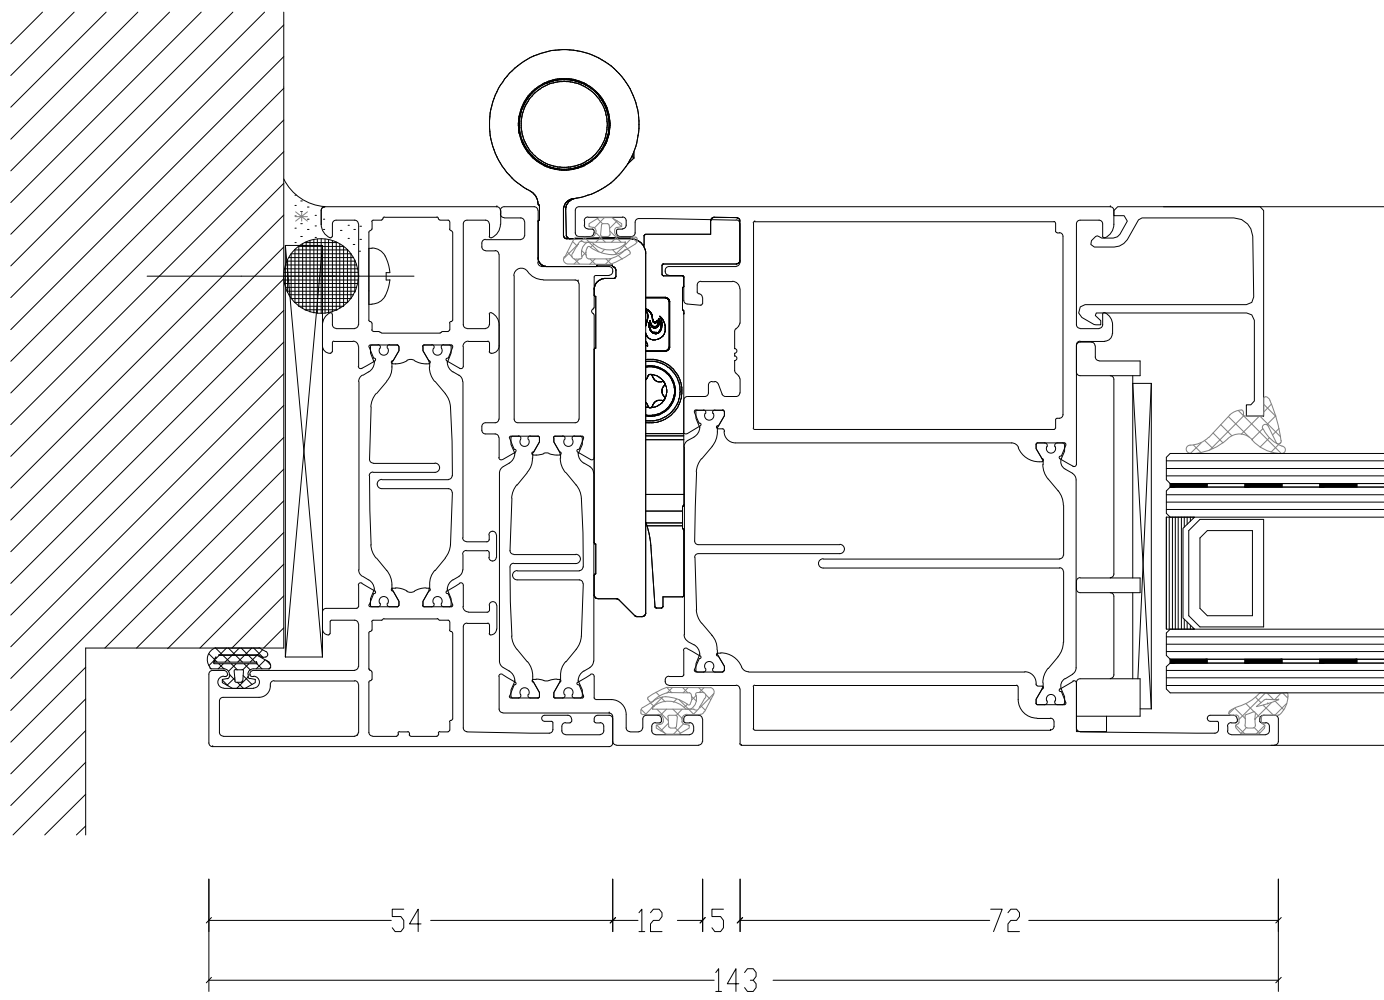

AANSLUITING ZIJ

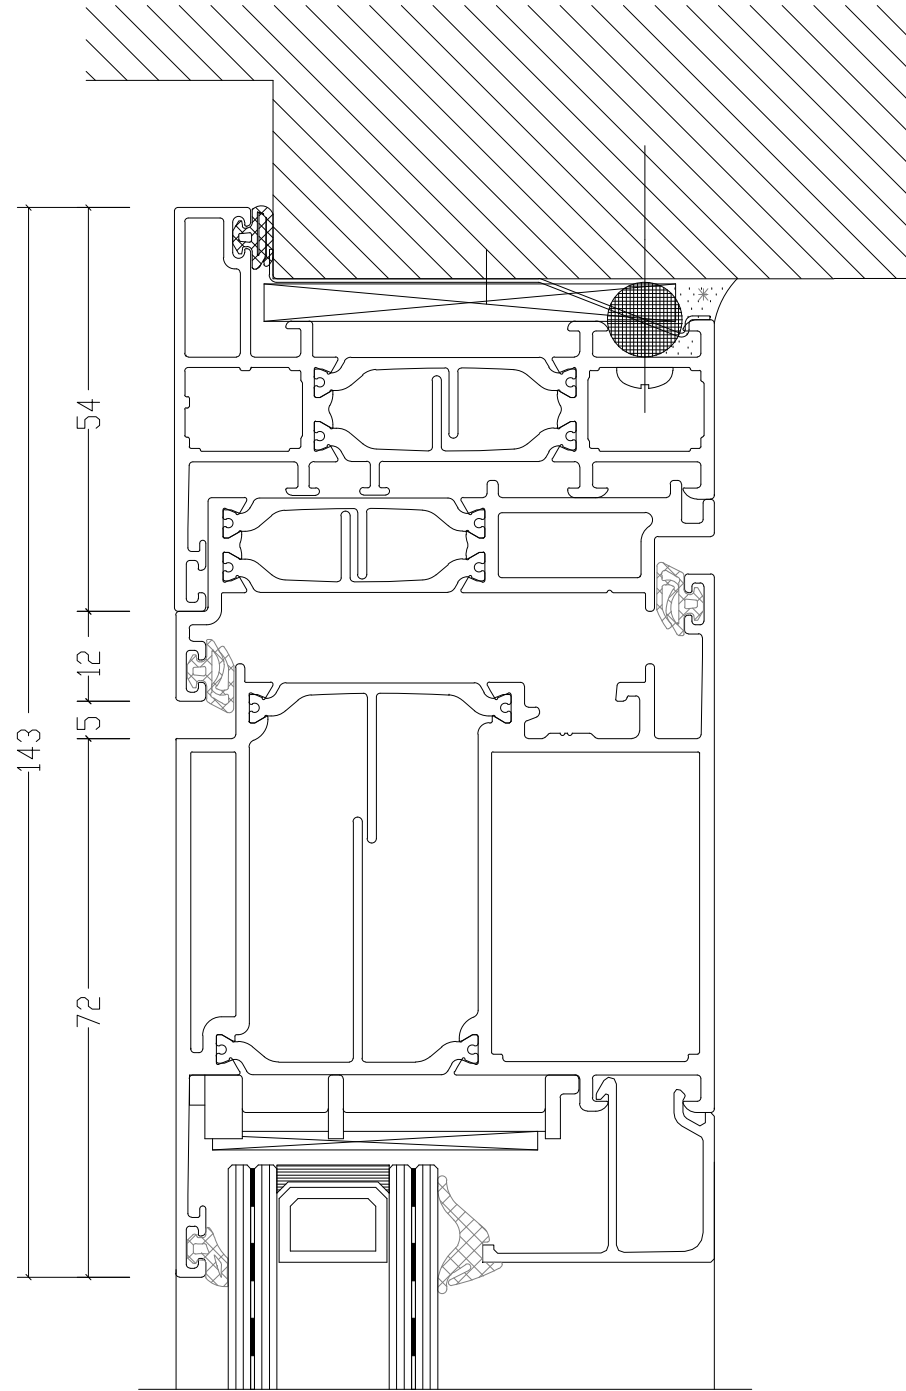


AANSLUITING BOVEN

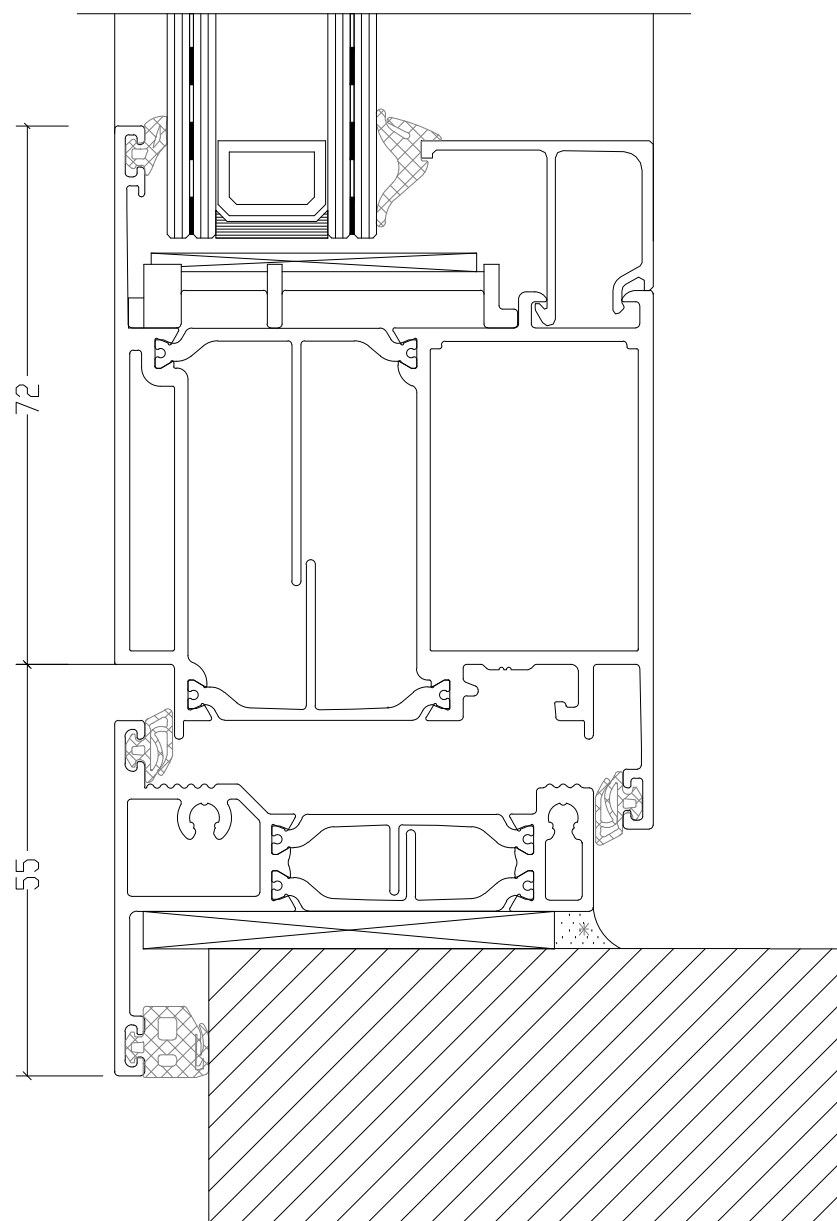


AANSLUITING ONDER

VARIATIES GLAS 1:1

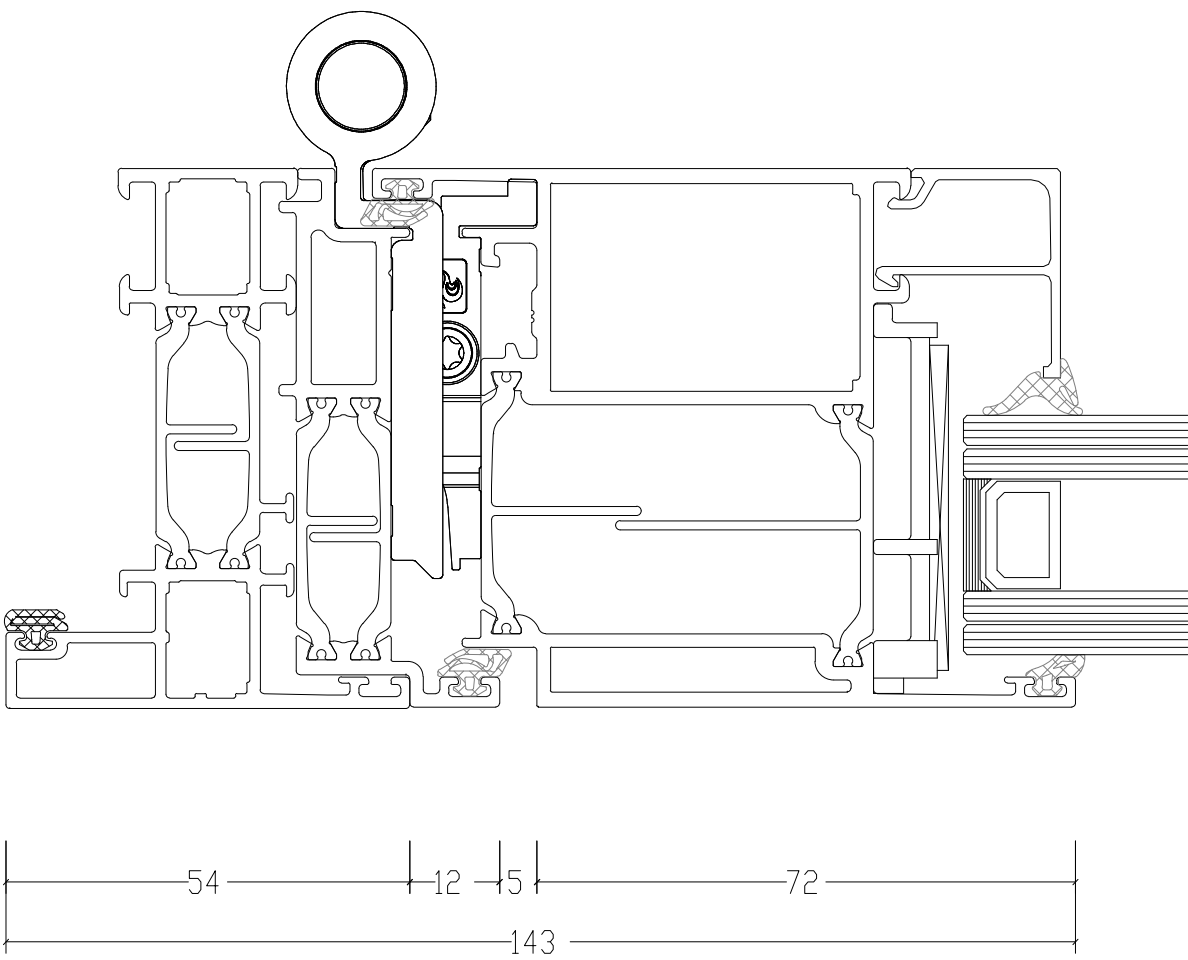

DUBBEL GLAS

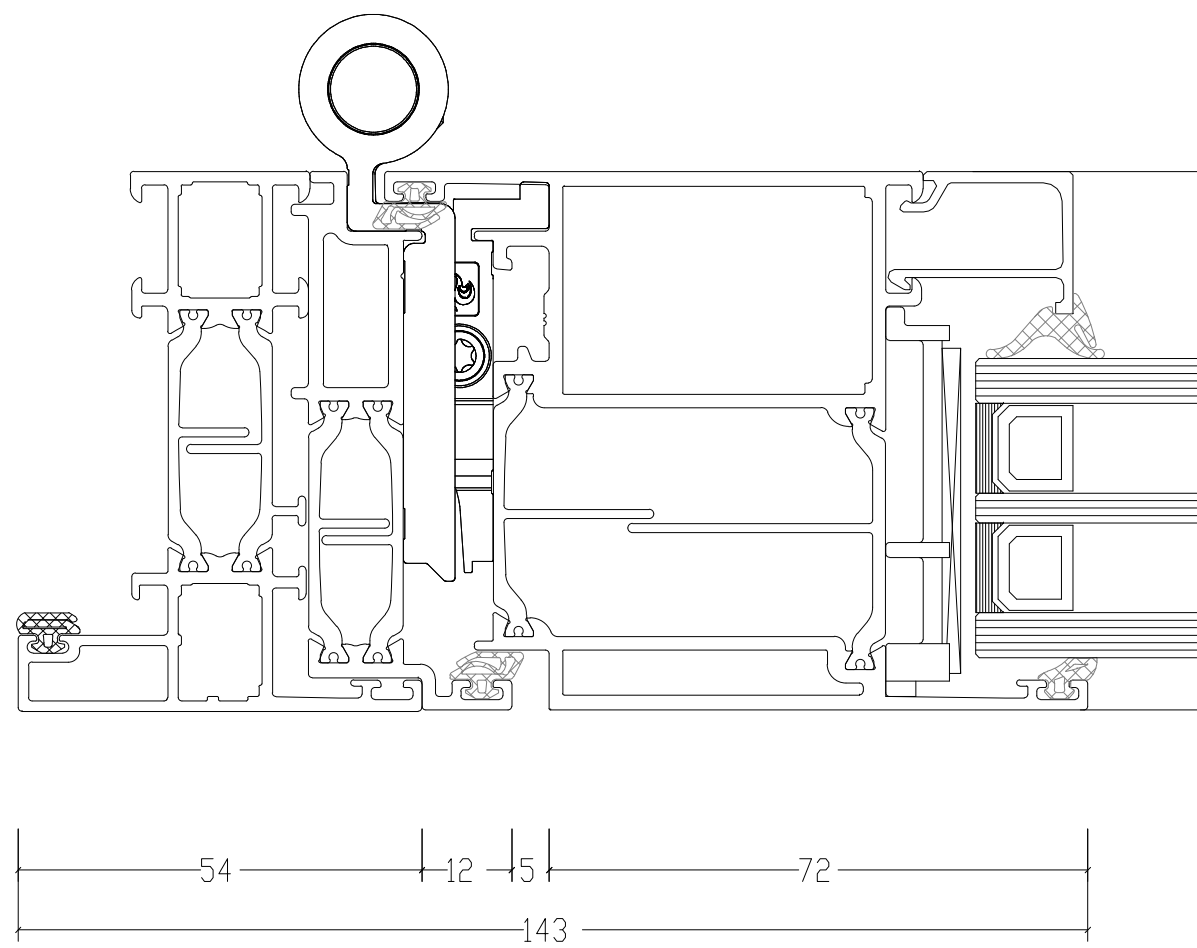

TRIPLE GLAS

De op deze tekeningen vermelde details dienen als basisvoorbeeld voor bouwkundige toepassingen. De opgenomen details zijn met zorg gekozen, maar dienen voor realisatie getoetst en gecontroleerd te worden op de geldende normen, eisen en Novastruct kwaliteitsvoorschriften. Profielkeuzes zijn afhankelijk van o.a. sterkte, stijfheid en toepassing. Advies over projectmatige constructies, die niet met de vermelde standaard systeemoplossingen zijn uit te voeren, kunt u uiteraard via uw contactpersoon of via onderstaande contactgegevens aanvragen. Deze tekening blijft eigendom van Novastruct en mag zonder haar schriftelijke toestemming niet worden gekopieerd of aan derden ter inzage worden gegeven. Alle overige rechten voorbehouden

Systeem	
RT 72 Reflex / GT 70 S	
Tekeningnaam	
DUBBELE DEURDETAILS BINNENDRAAIEND	
Schaal	Formaat
1:10, 1:2 en 1:1	A0
Datum	Tekeningnummer
27-05-2026	SP_GT70S_009



Novastruct Nederland B.V.
Archimedesstraat 9
Postbus 391
3840 AJ Harderwijk
Tel: +31(0)341 46 46 11
advies.nl@novastructeurope.com
Website: www.novastruct.nl