



DOORSNEDES 1:10

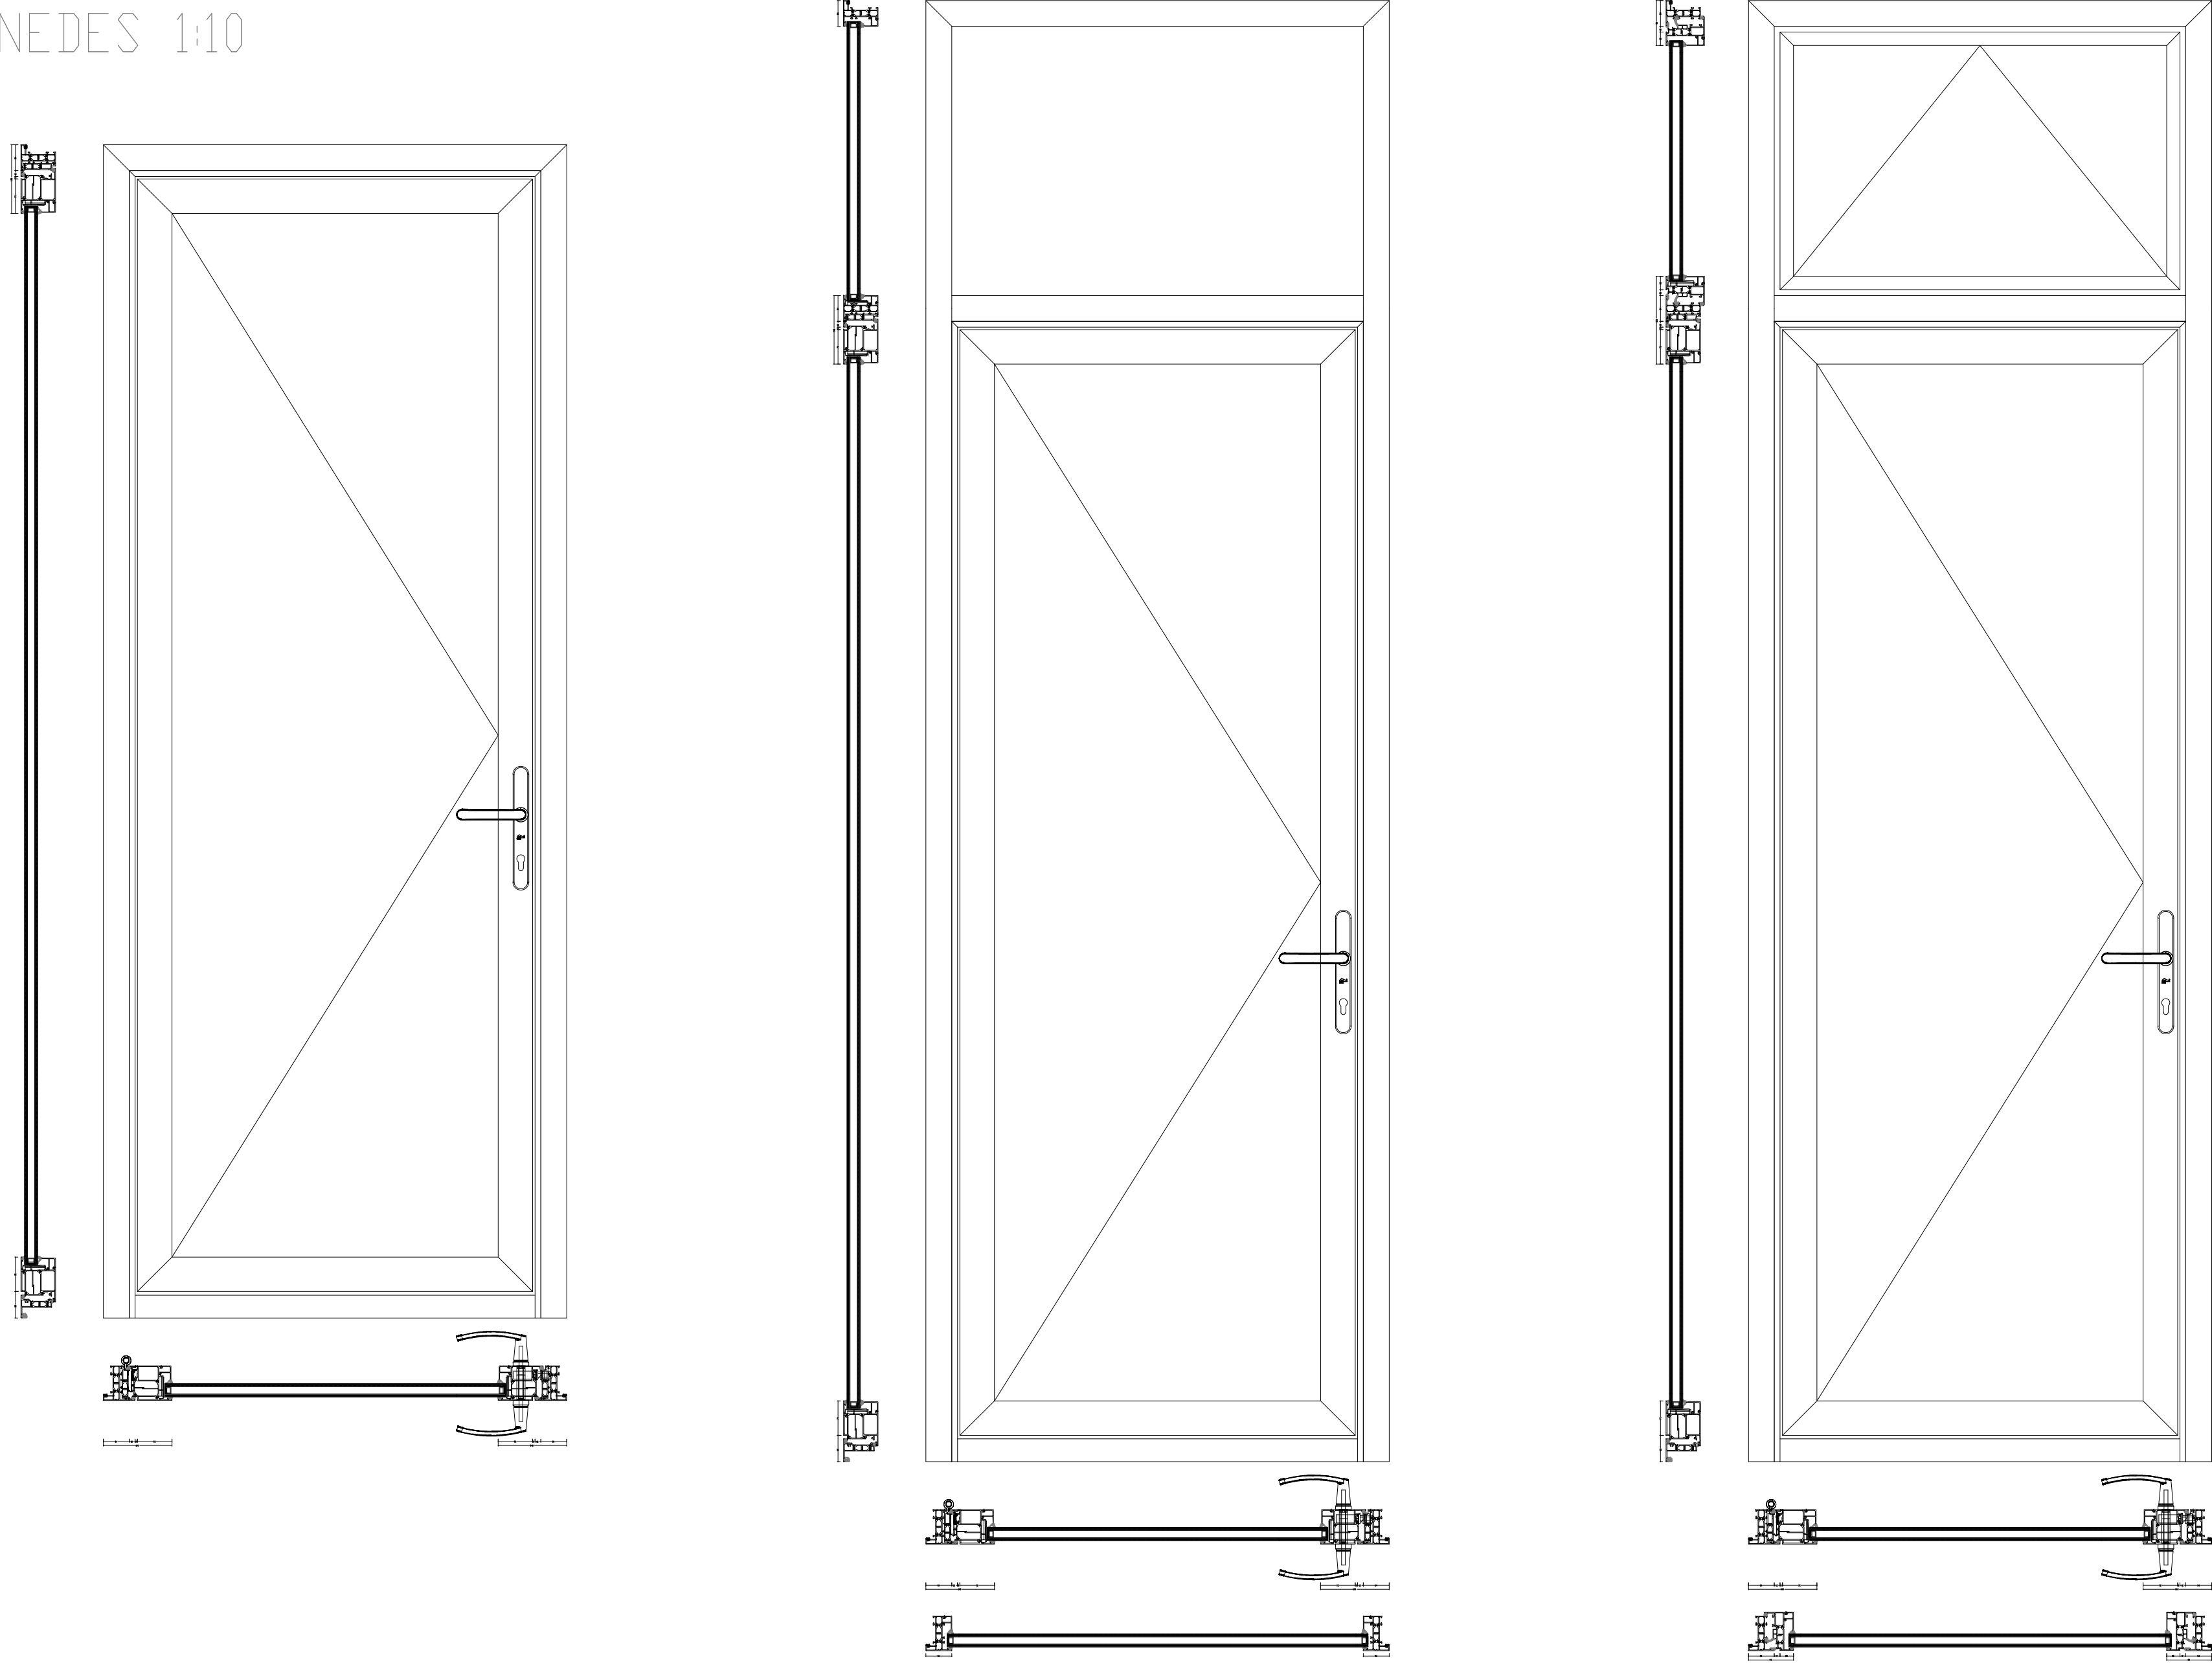

ENKELE DEUR


ENKELE DEUR MET BOVENLICHT

ENKELE DEUR MET VALRAAM

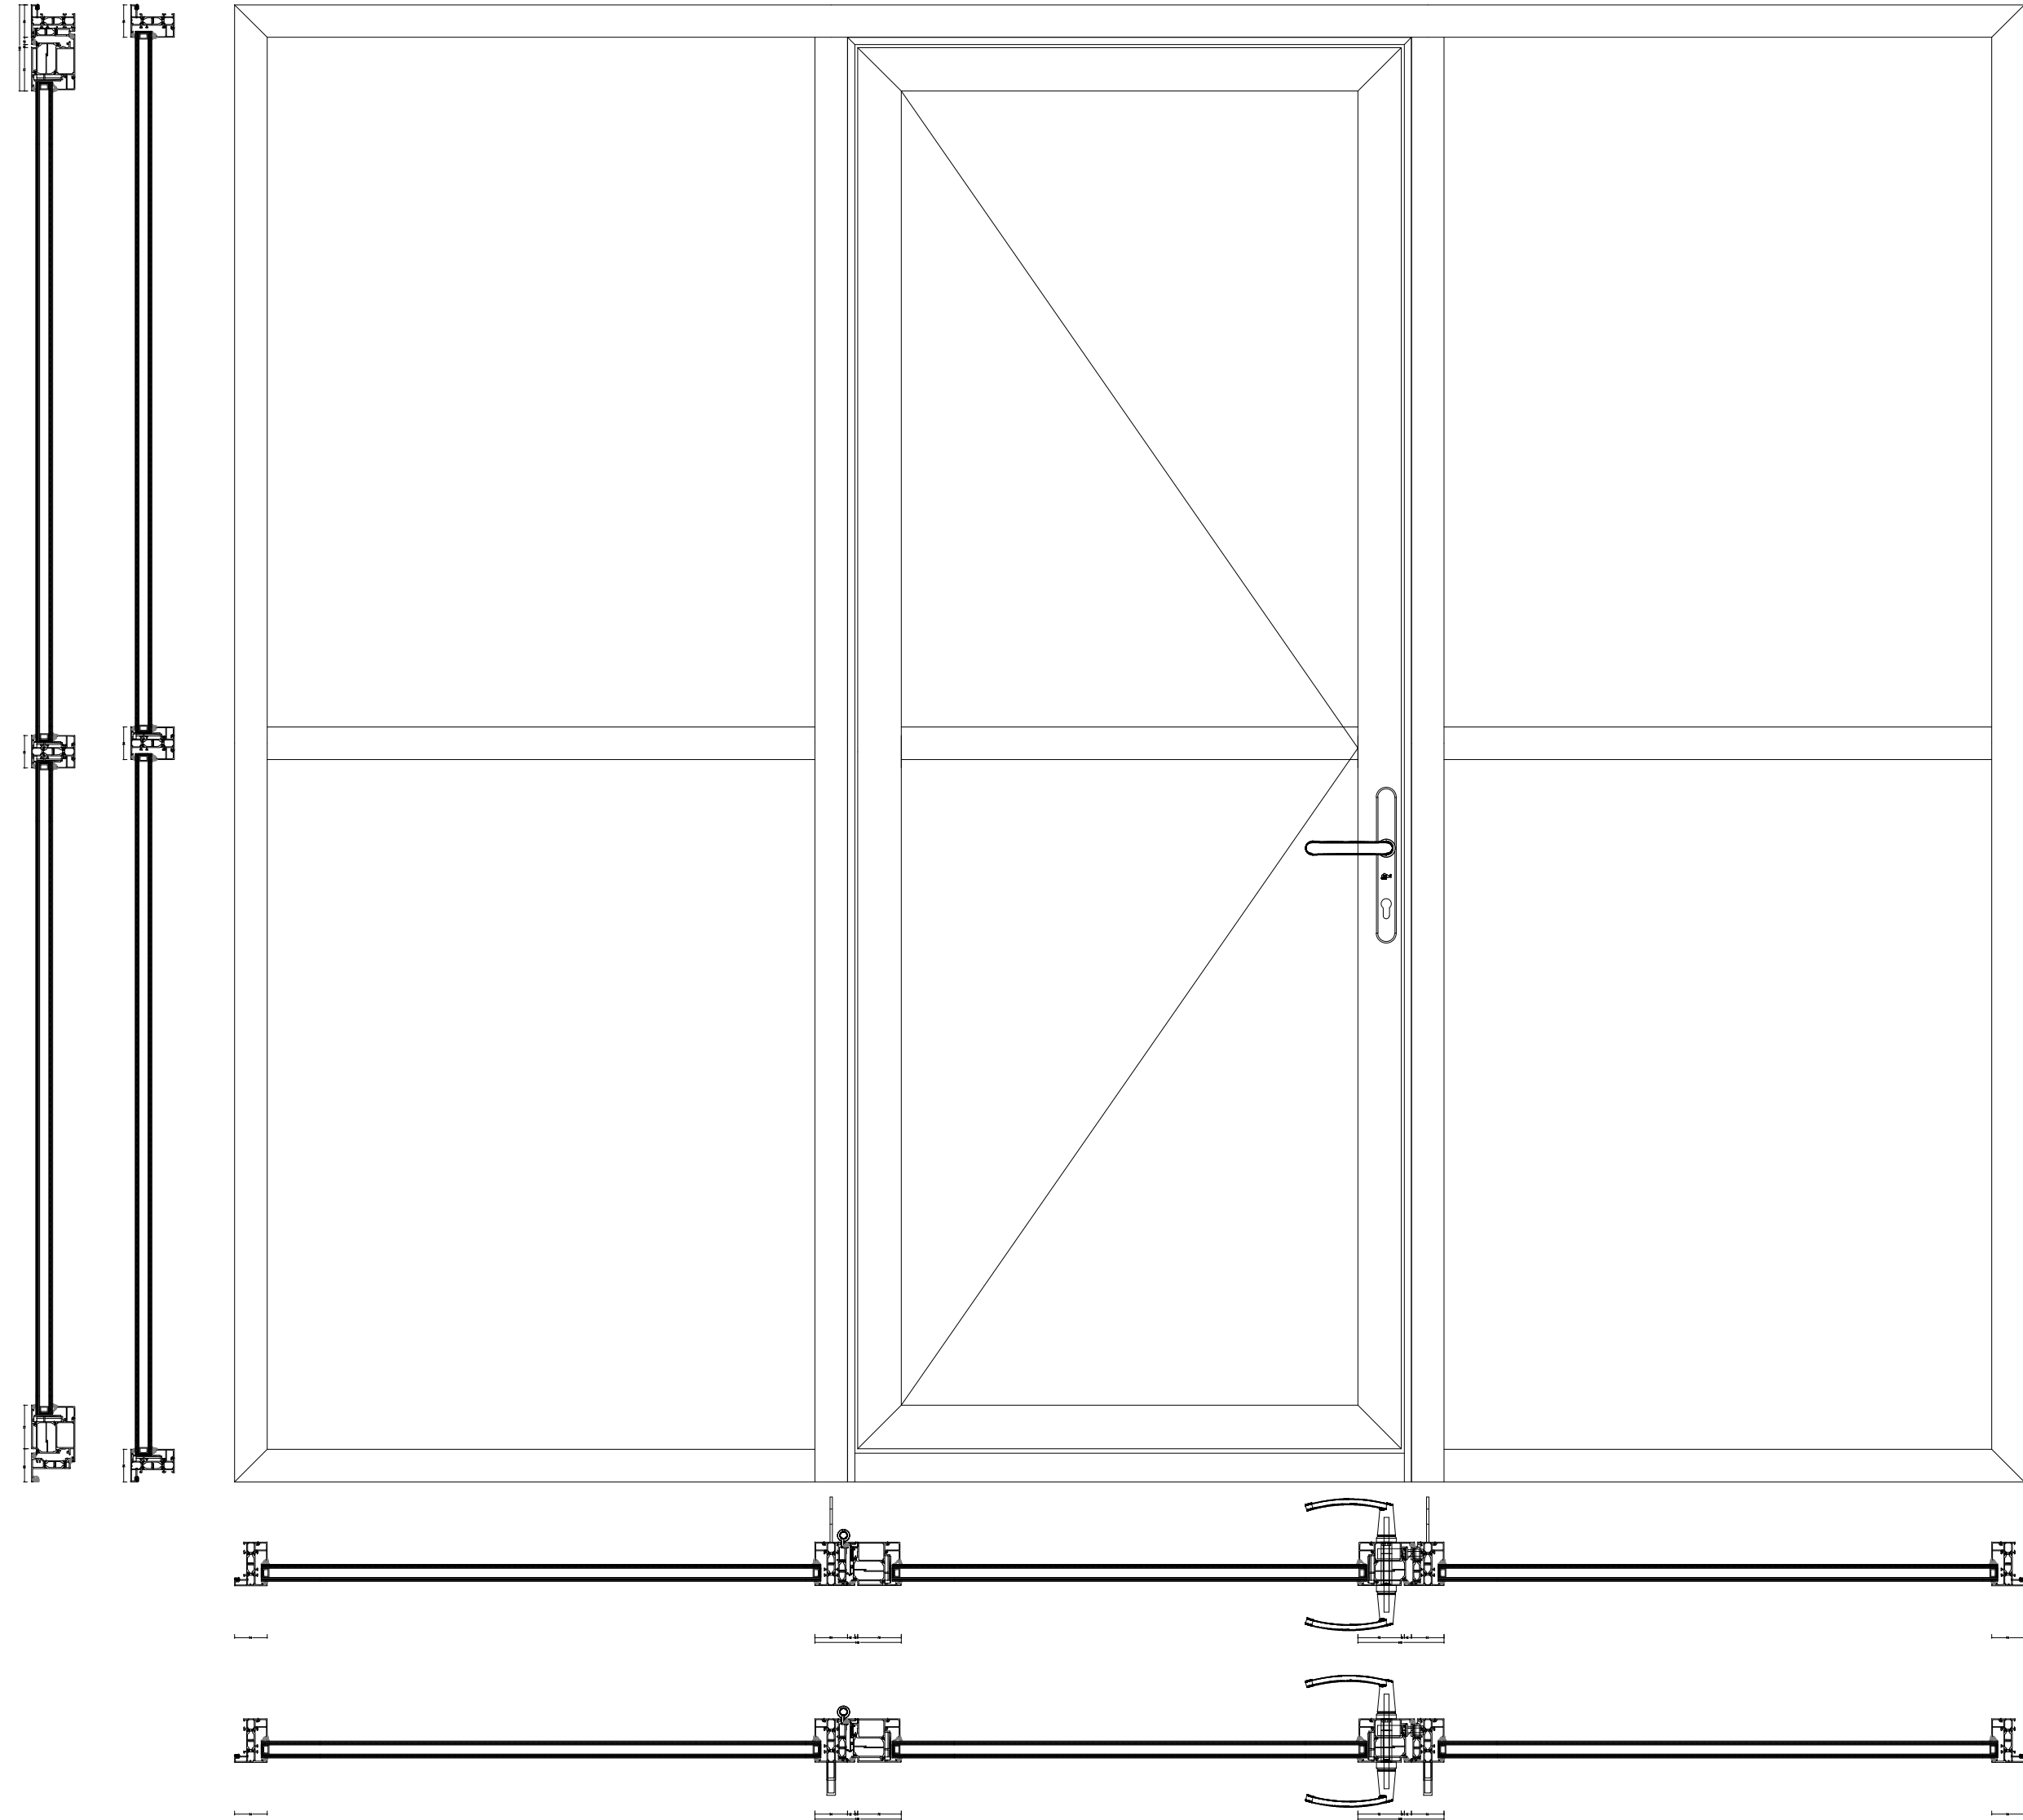

ENKELE DEUR MET ZIJLICHT

VARIATIES UITVOERING 1:2

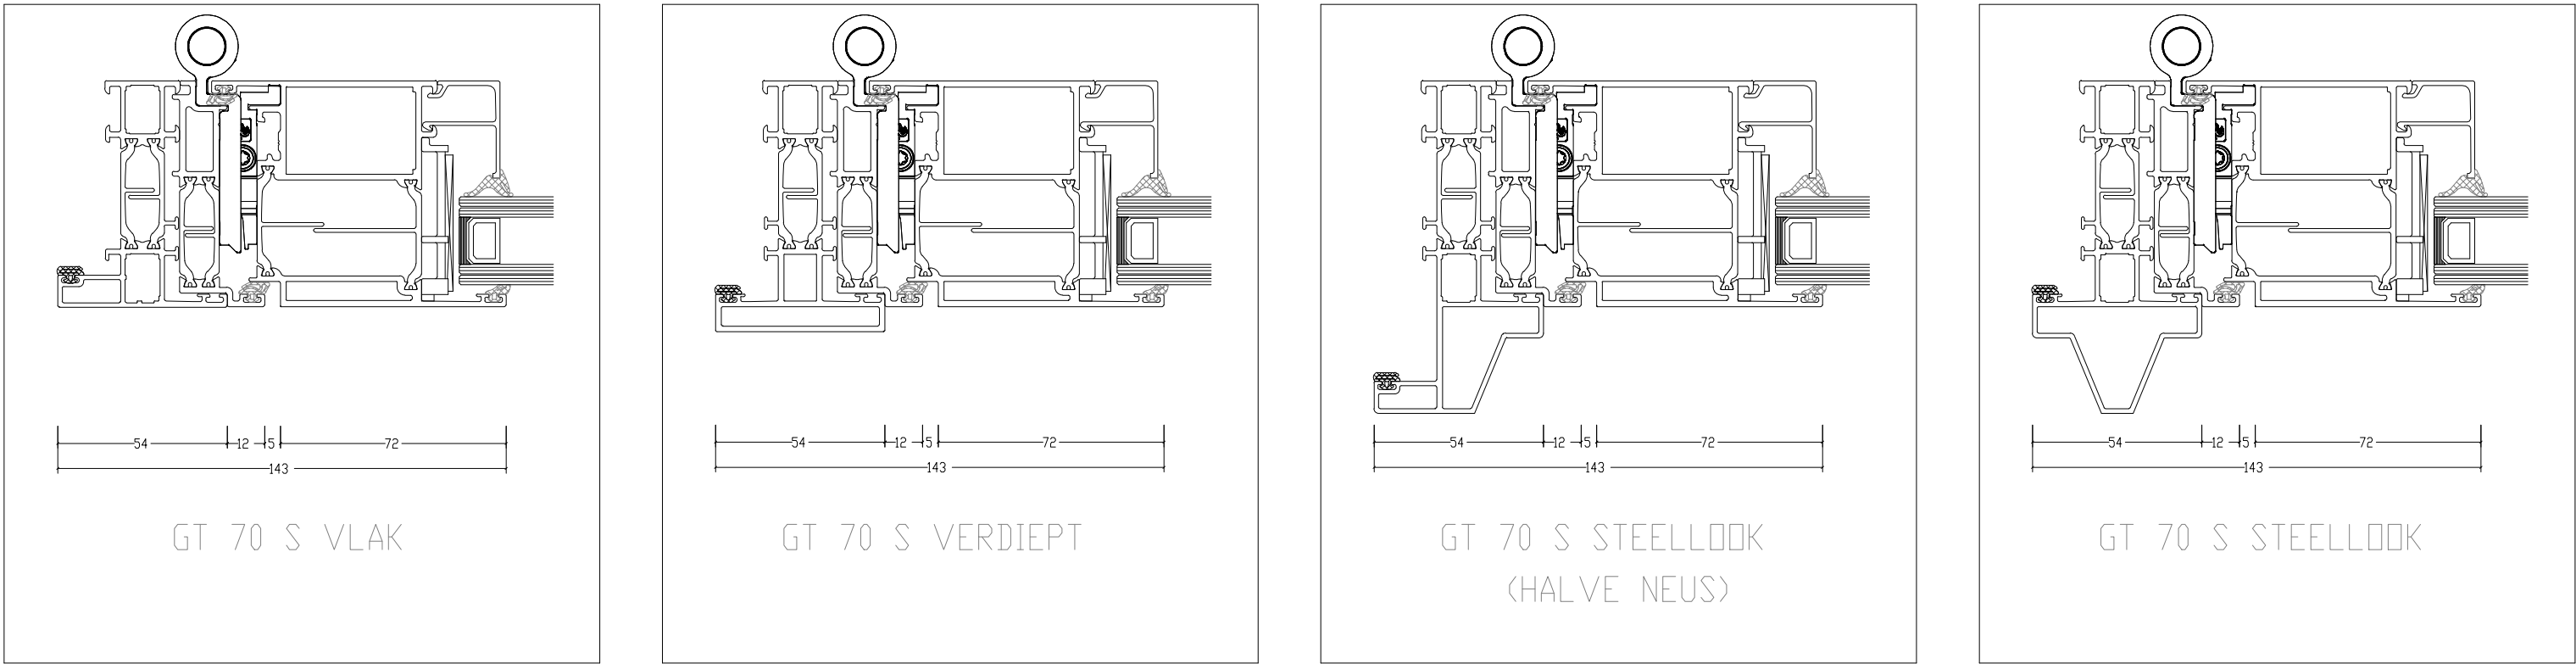


GT 70 S VLAK

GT 70 S VERDIEPT


GT 70 S STEELLOOK
(HALVE NEUS)

GT 70 S STEELLOOK


BOUWKUNDIGE AANSLUITINGEN 1:1

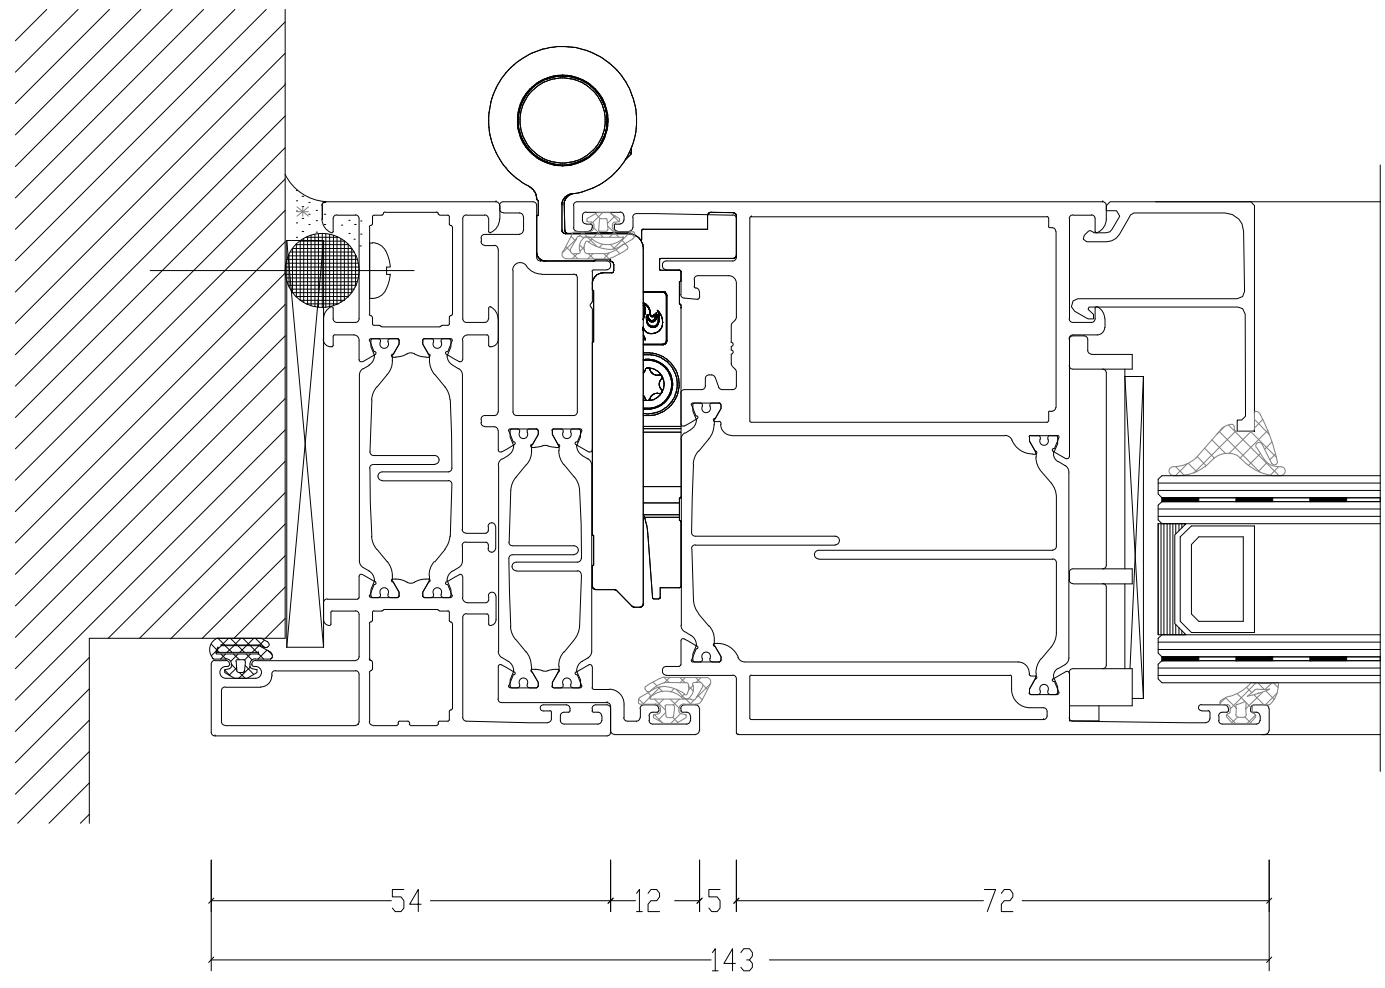

AANSLUITING ZIJ

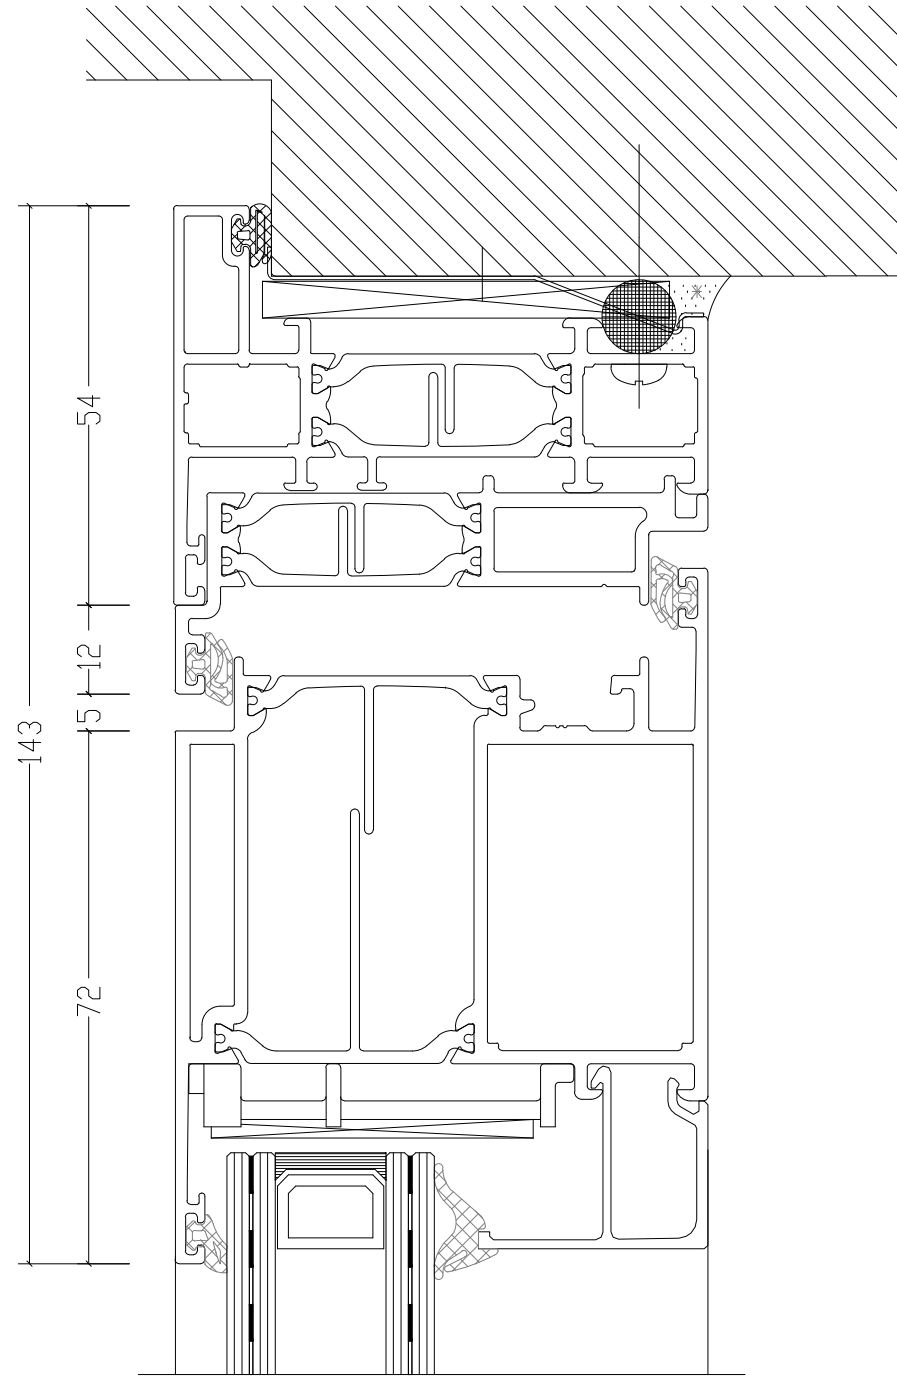


AANSLUITING BOVEN

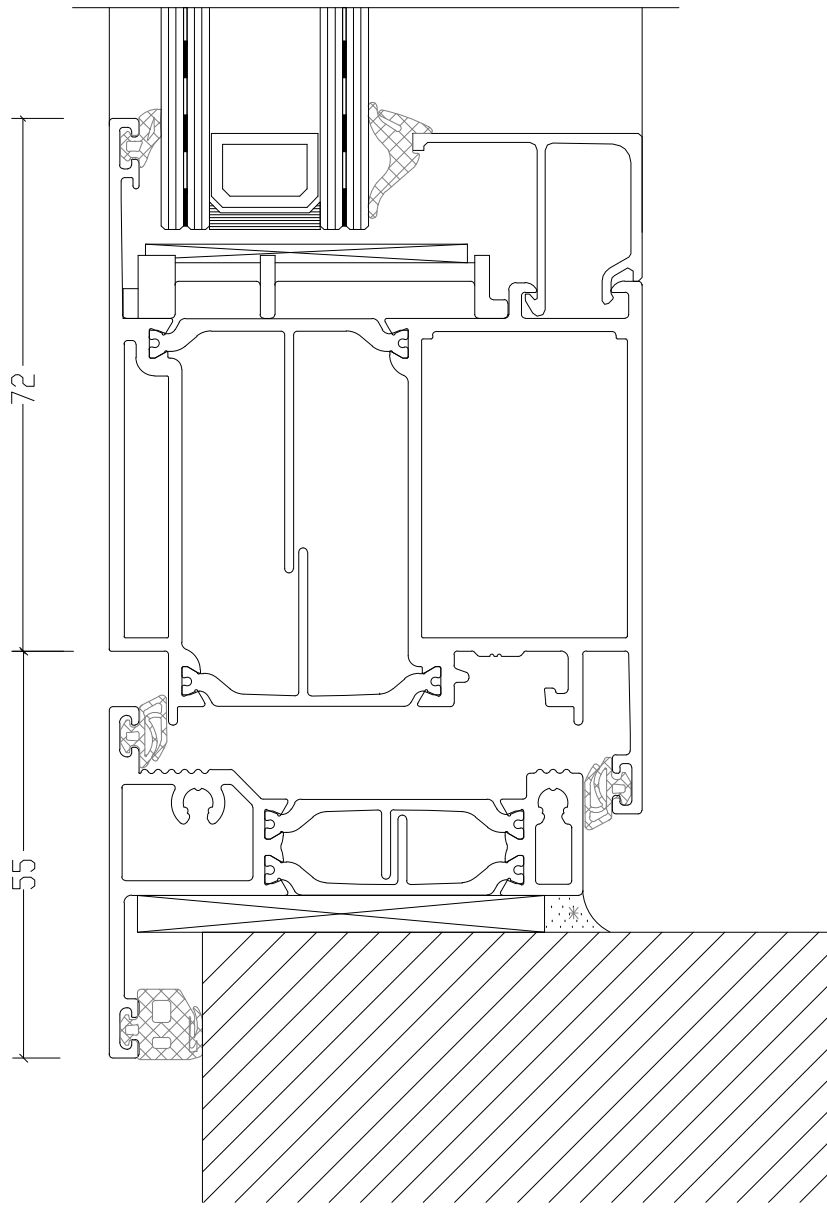


AANSLUITING ONDER

VARIATIES GLAS 1:1

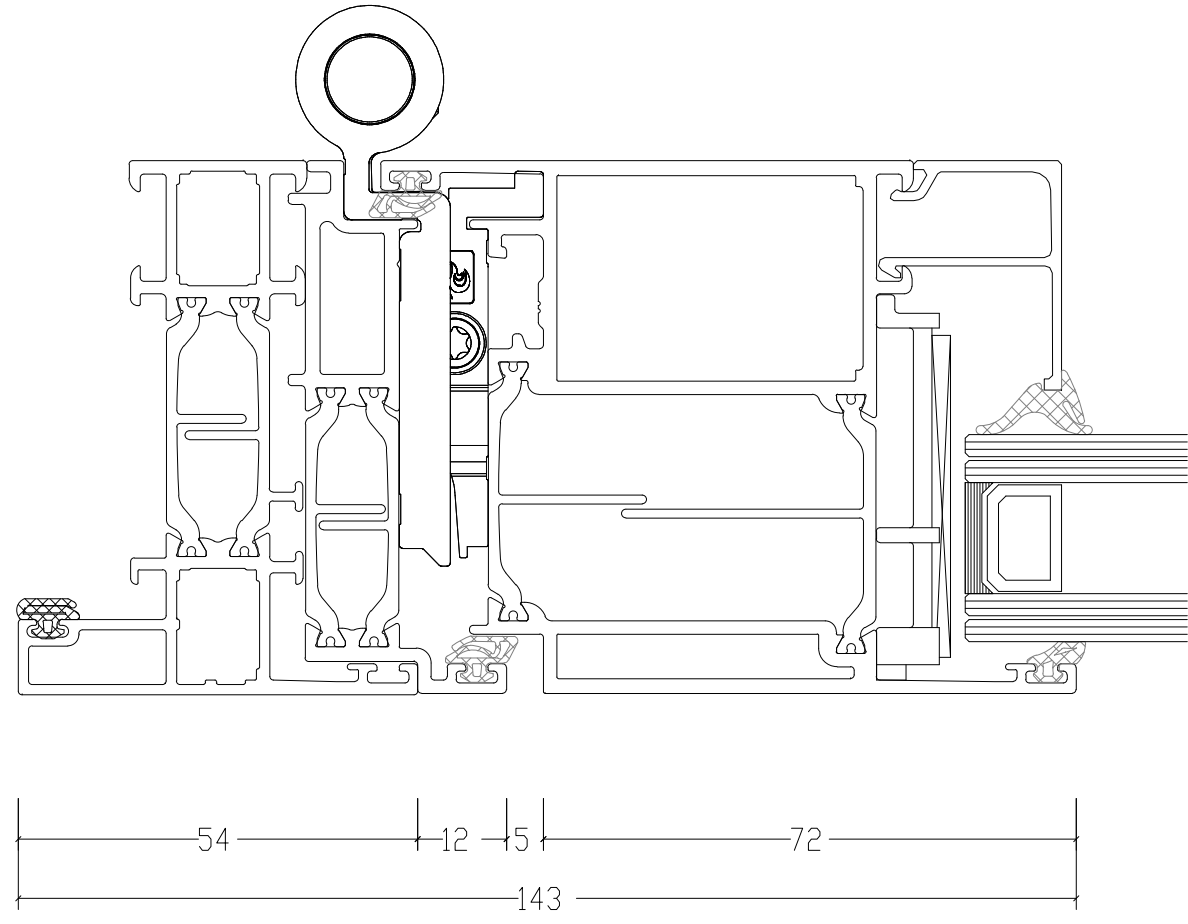

DUBBEL GLAS

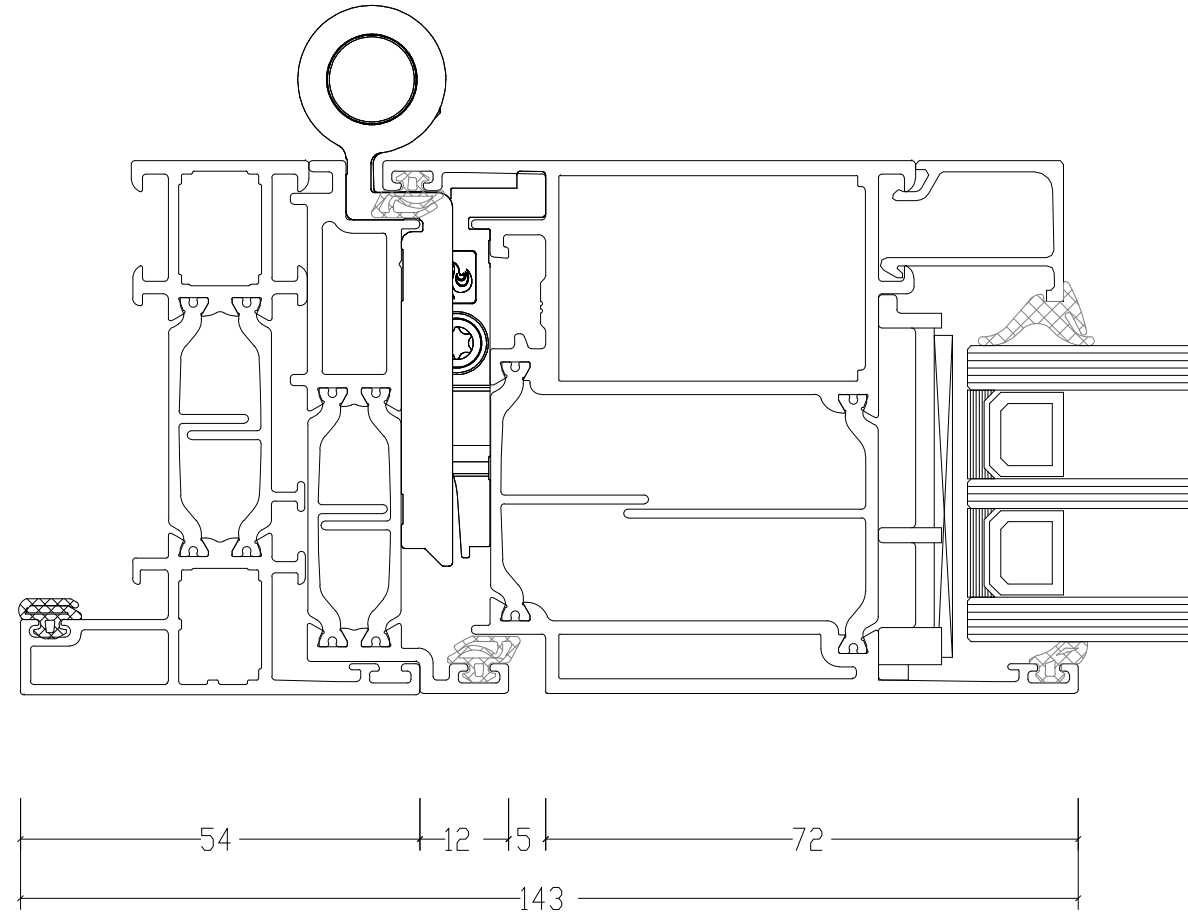

TRIPLE GLAS

De op deze tekeningen vermelde details dienen als basisvoorbeeld voor bouwkundige toepassingen. De opgenomen details zijn met zorg gekozen, maar dienen voor realisatie getoetst en gecontroleerd te worden op de geldende normen, eisen en Novastruct kwaliteitsvoorschriften. Profielkeuzes zijn afhankelijk van o.a. sterkte, stijfheid en toepassing. Advies over projectmatige constructies, die niet met de vermelde standaard systeemoplossingen zijn uit te voeren, kunt u uiteraard via uw contactpersoon of via onderstaande contactgegevens aanvragen. Deze tekening blijft eigendom van Novastruct en mag zonder haar schriftelijke toestemming niet worden gekopieerd of aan derden ter inzage worden gegeven. Alle overige rechten voorbehouden

Systeem RT 72 Reflex / GT 70 S	
Tekeningnaam Enkele deurdetails binnendraaiend	
Schaal 1:10, 1:2 en 1:1	Formaat A0
Datum 29-05-2026	Tekeningnummer SP_GT70S_011
 Novastruct Nederland B.V. Archimedesstraat 9 Postbus 391 3840 AJ Harderwijk Tel. +31(0)341 46 46 11 advies.nl@novastructnederland.nl Website: www.novastruct.nl	